
PREFEITURA MUNICIPAL DE FAXINAL DO SOTURNO
PROJETO PAVIMENTAÇÃO

DRENAGEM

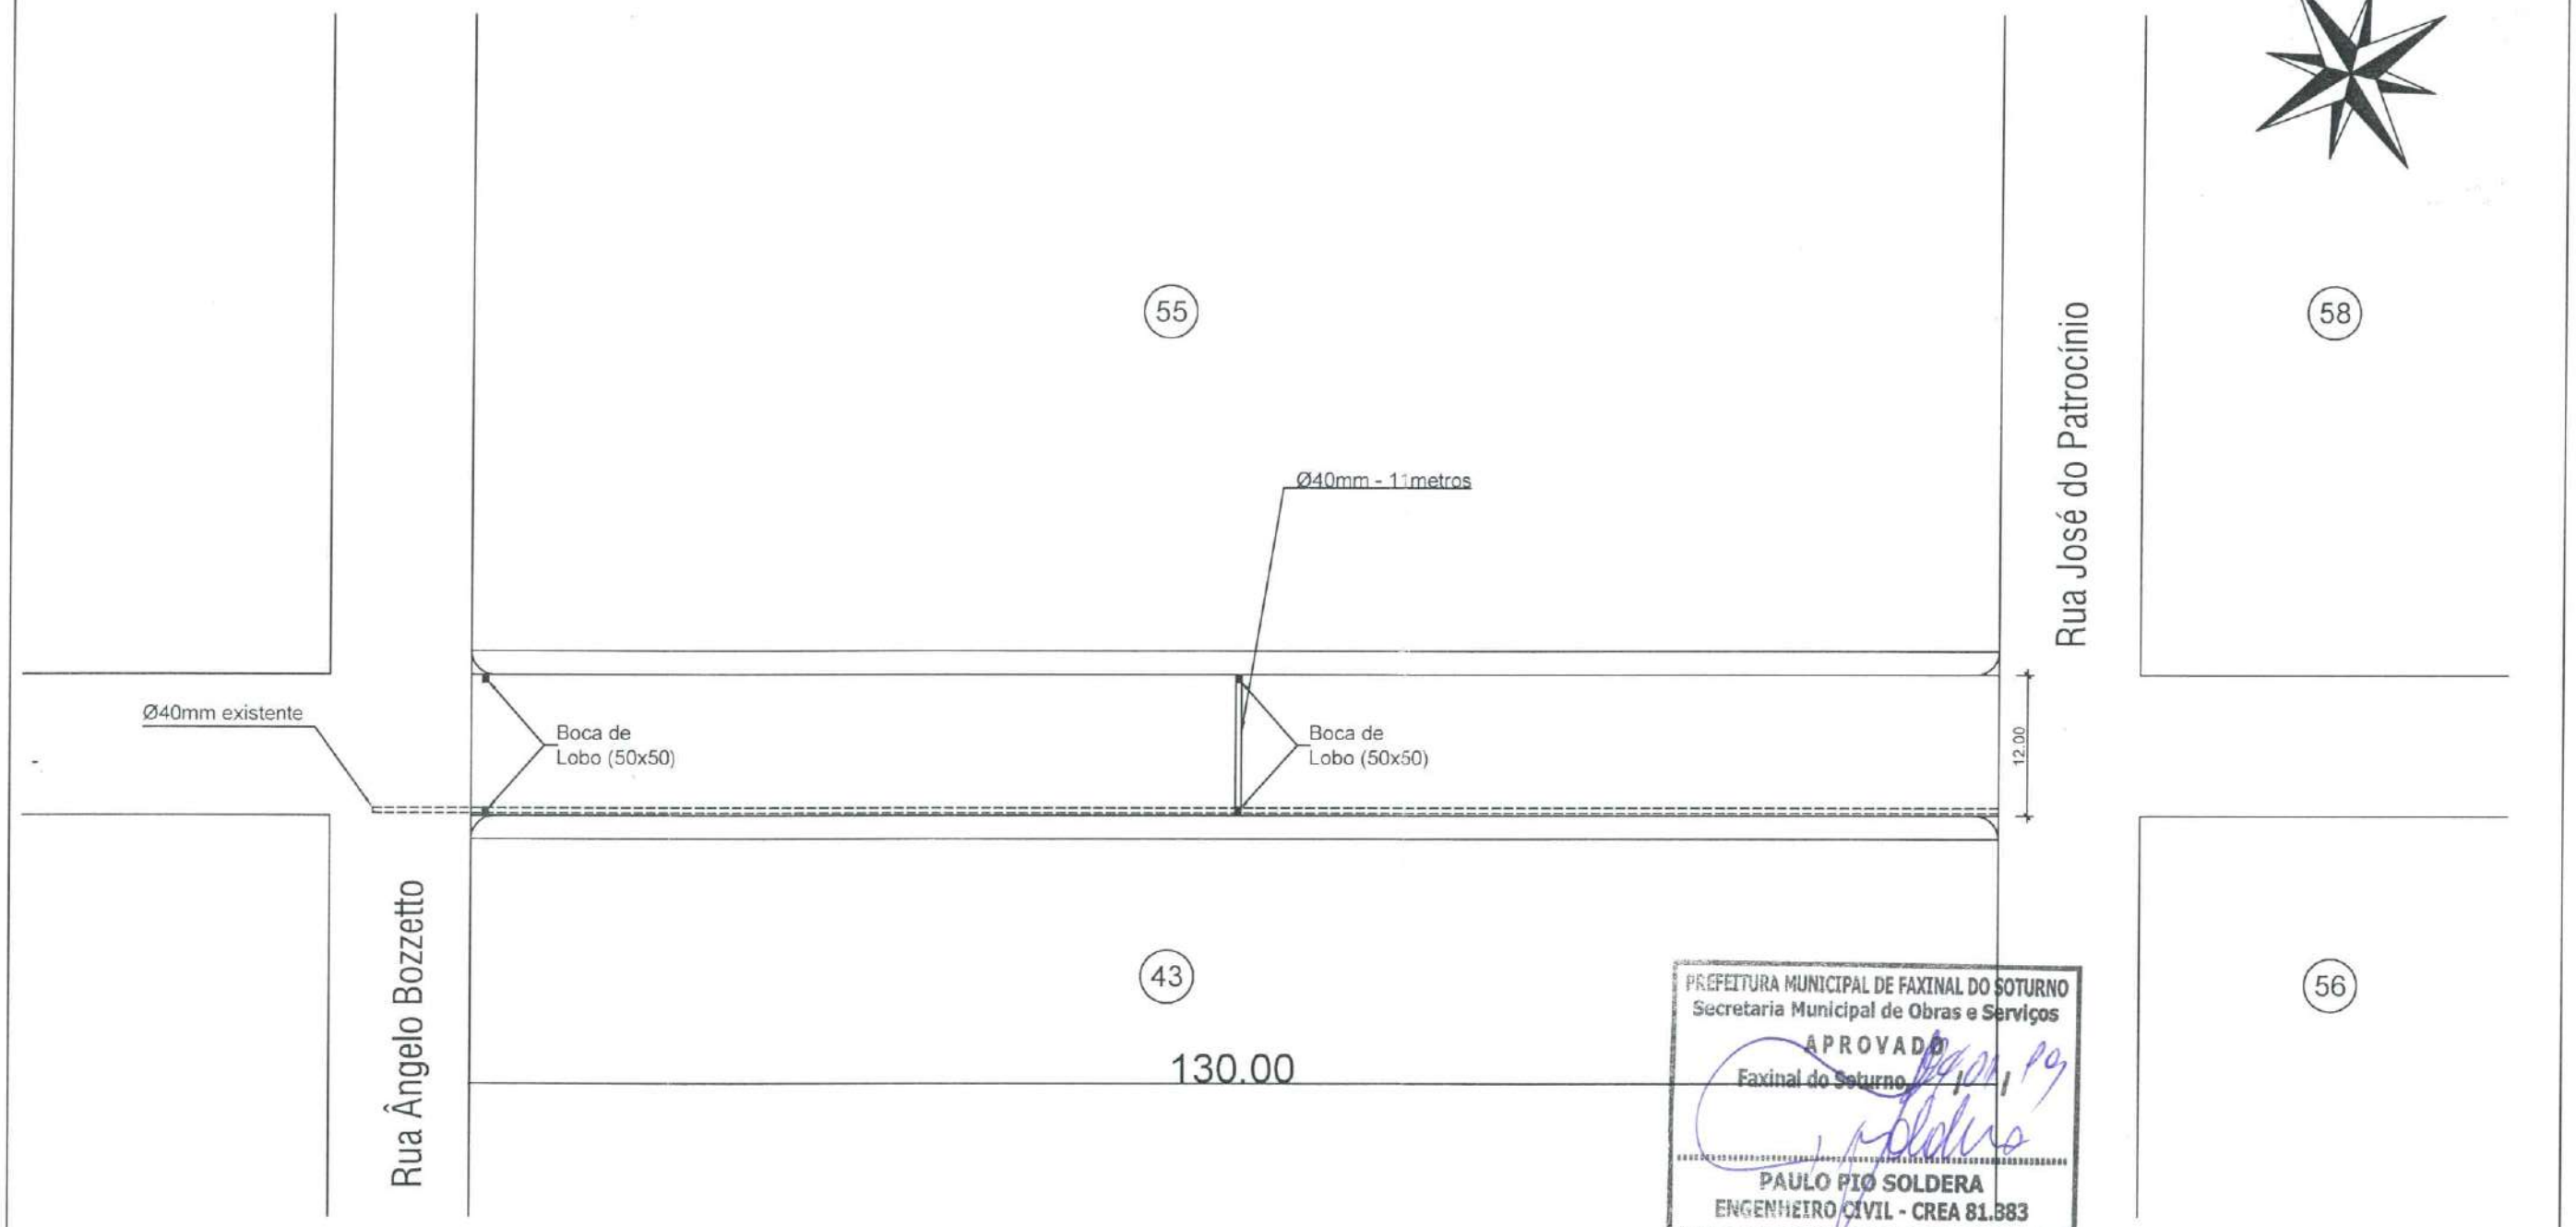

PREFEITURA MUNICIPAL DE FAXINAL DO SOTURNO
Secretaria Municipal de Obras e Serviços
APROVADO
Faxinal do Soturno / /
PAULO PIO SOLDERA
ENGENHEIRO CIVIL - CREA 81.383

* "AS ALTERAÇÕES DO PROJETO OU PLANO ORIGINAL SÓ PODERÃO SER FEITAS PELO PROFISSIONAL QUE O TENHA ELABORADO." (* LEI FEDERAL 5194, DE 29 DE JUNHO DE 1973, ARTIGO 18)	ÁREA TOTAL: VIDE PLANTA	DATA: 01.2019	DESENHO: DYÉF	LOCAL: FAXINAL DO SOTURNO/RS	RESP. TÉCNICO: ENG. CIVIL DYÉF LUCAS G BITTENCOURT CREA/RS: 229.057 FONE 55 996920382	PREFEITURA MUNICIPAL DE FAXINAL DO SOTURNO PREFEITO: SR. CLÓVIS ALBERTO MONTAGNER