
PREFEITURA MUNICIPAL DE FAXINAL DO SOTURNO
PROJETO PAVIMENTAÇÃO

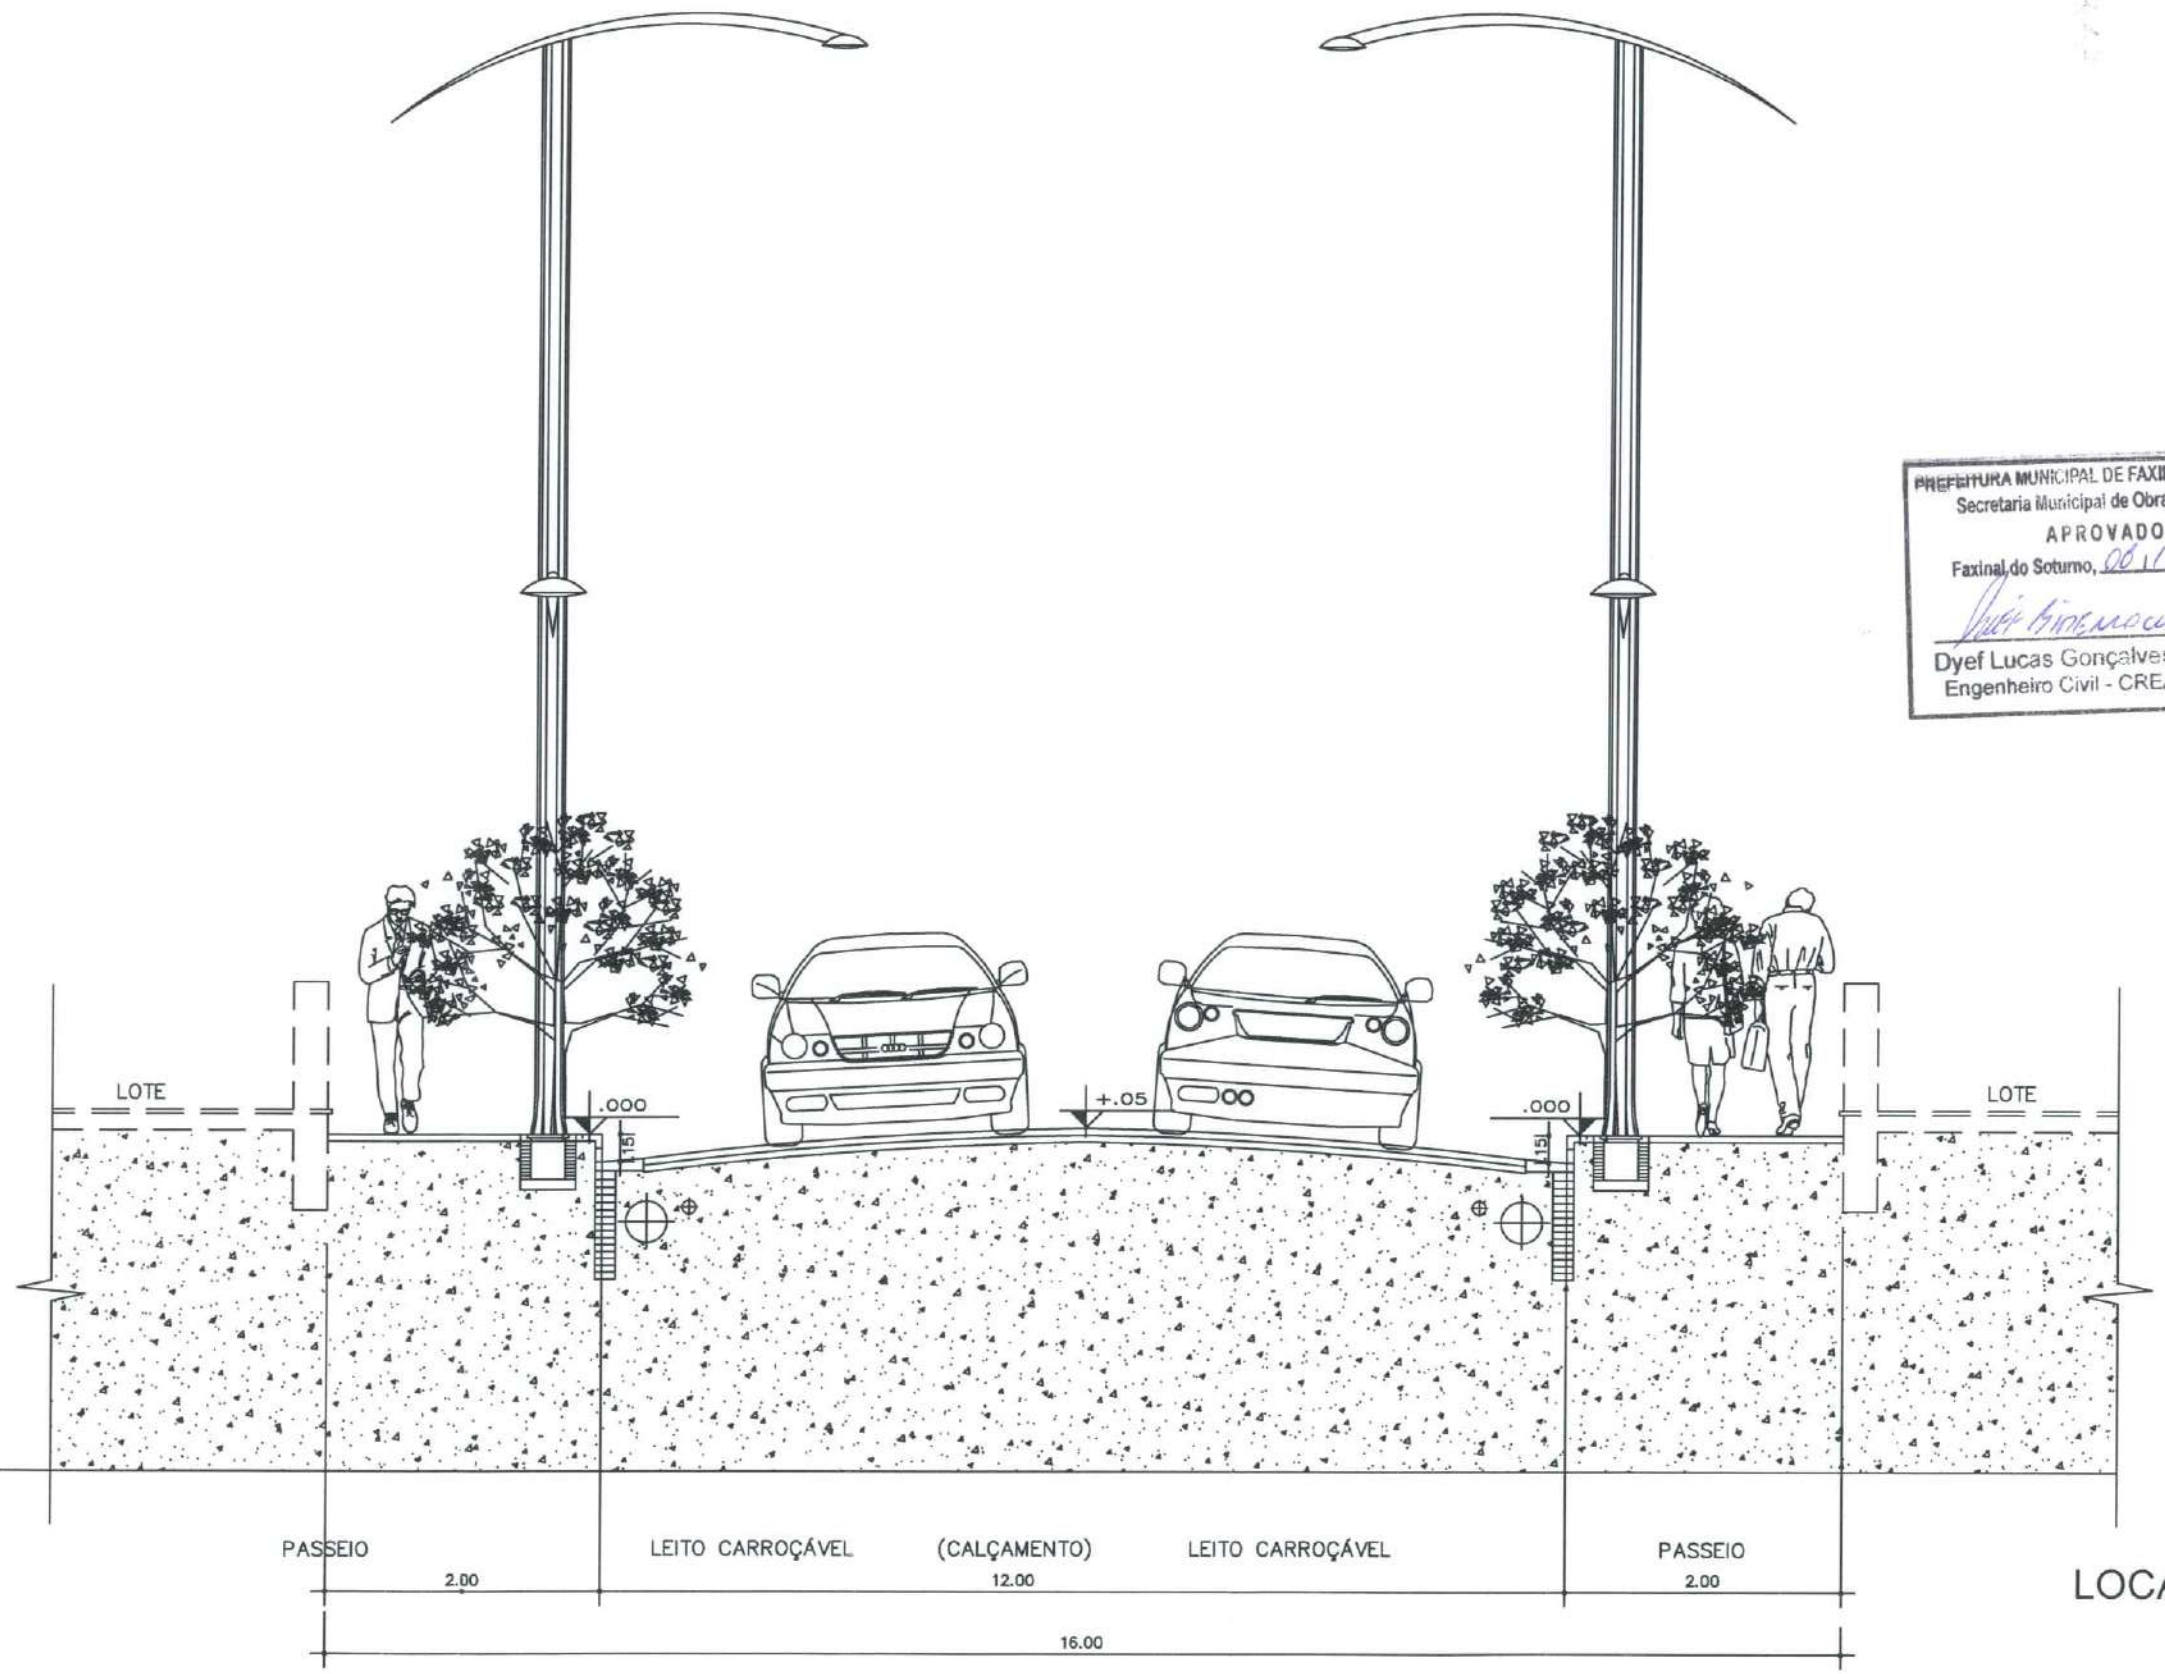

PREFEITURA MUNICIPAL DE FAXINAL DO SOTURNO
Secretaria Municipal de Obras e Serviços
APROVADO
Faxinal do Soturno, 06/10/19
Dyef Lucas Gonçalves Bittencourt
Engenheiro Civil - CREA-RS 229057

LOCALIZAÇÃO
ESC.: 1/500

SEÇÃO TRANSVERSAL – RUA VITORINO ROGGIA ENTRE MATEUS GIULIANI E NORMA BOZZETTO

MEDIDAS EM METROS * Escala 1/50

* "AS ALTERAÇÕES DO PROJETO OU PLANO ORIGINAL SÓ PODERÃO SER FEITAS PELO PROFISSIONAL QUE O TENHA ELABORADO." (* LEI FEDERAL 5194, DE 29 DE JUNHO DE 1973, ARTIGO 18)	ÁREA TOTAL: VIDE PLANTA	DATA: 06.2015	Desenho: André	LOCAL: FAXINAL DO SOTURNO/RS	RESP. TÉCNICO: ENG. CIVIL PAULO PIO SOLDERA CREA/RS: 81383 FONE 55 99767110	PREFEITURA MUNICIPAL DE FAXINAL DO SOTURNO PREFEITO: SR. VOLNEI COLVERO SAVEGNAGO