
PREFEITURA MUNICIPAL DE FAXINAL DO SOTURNO
PROJETO PAVIMENTAÇÃO

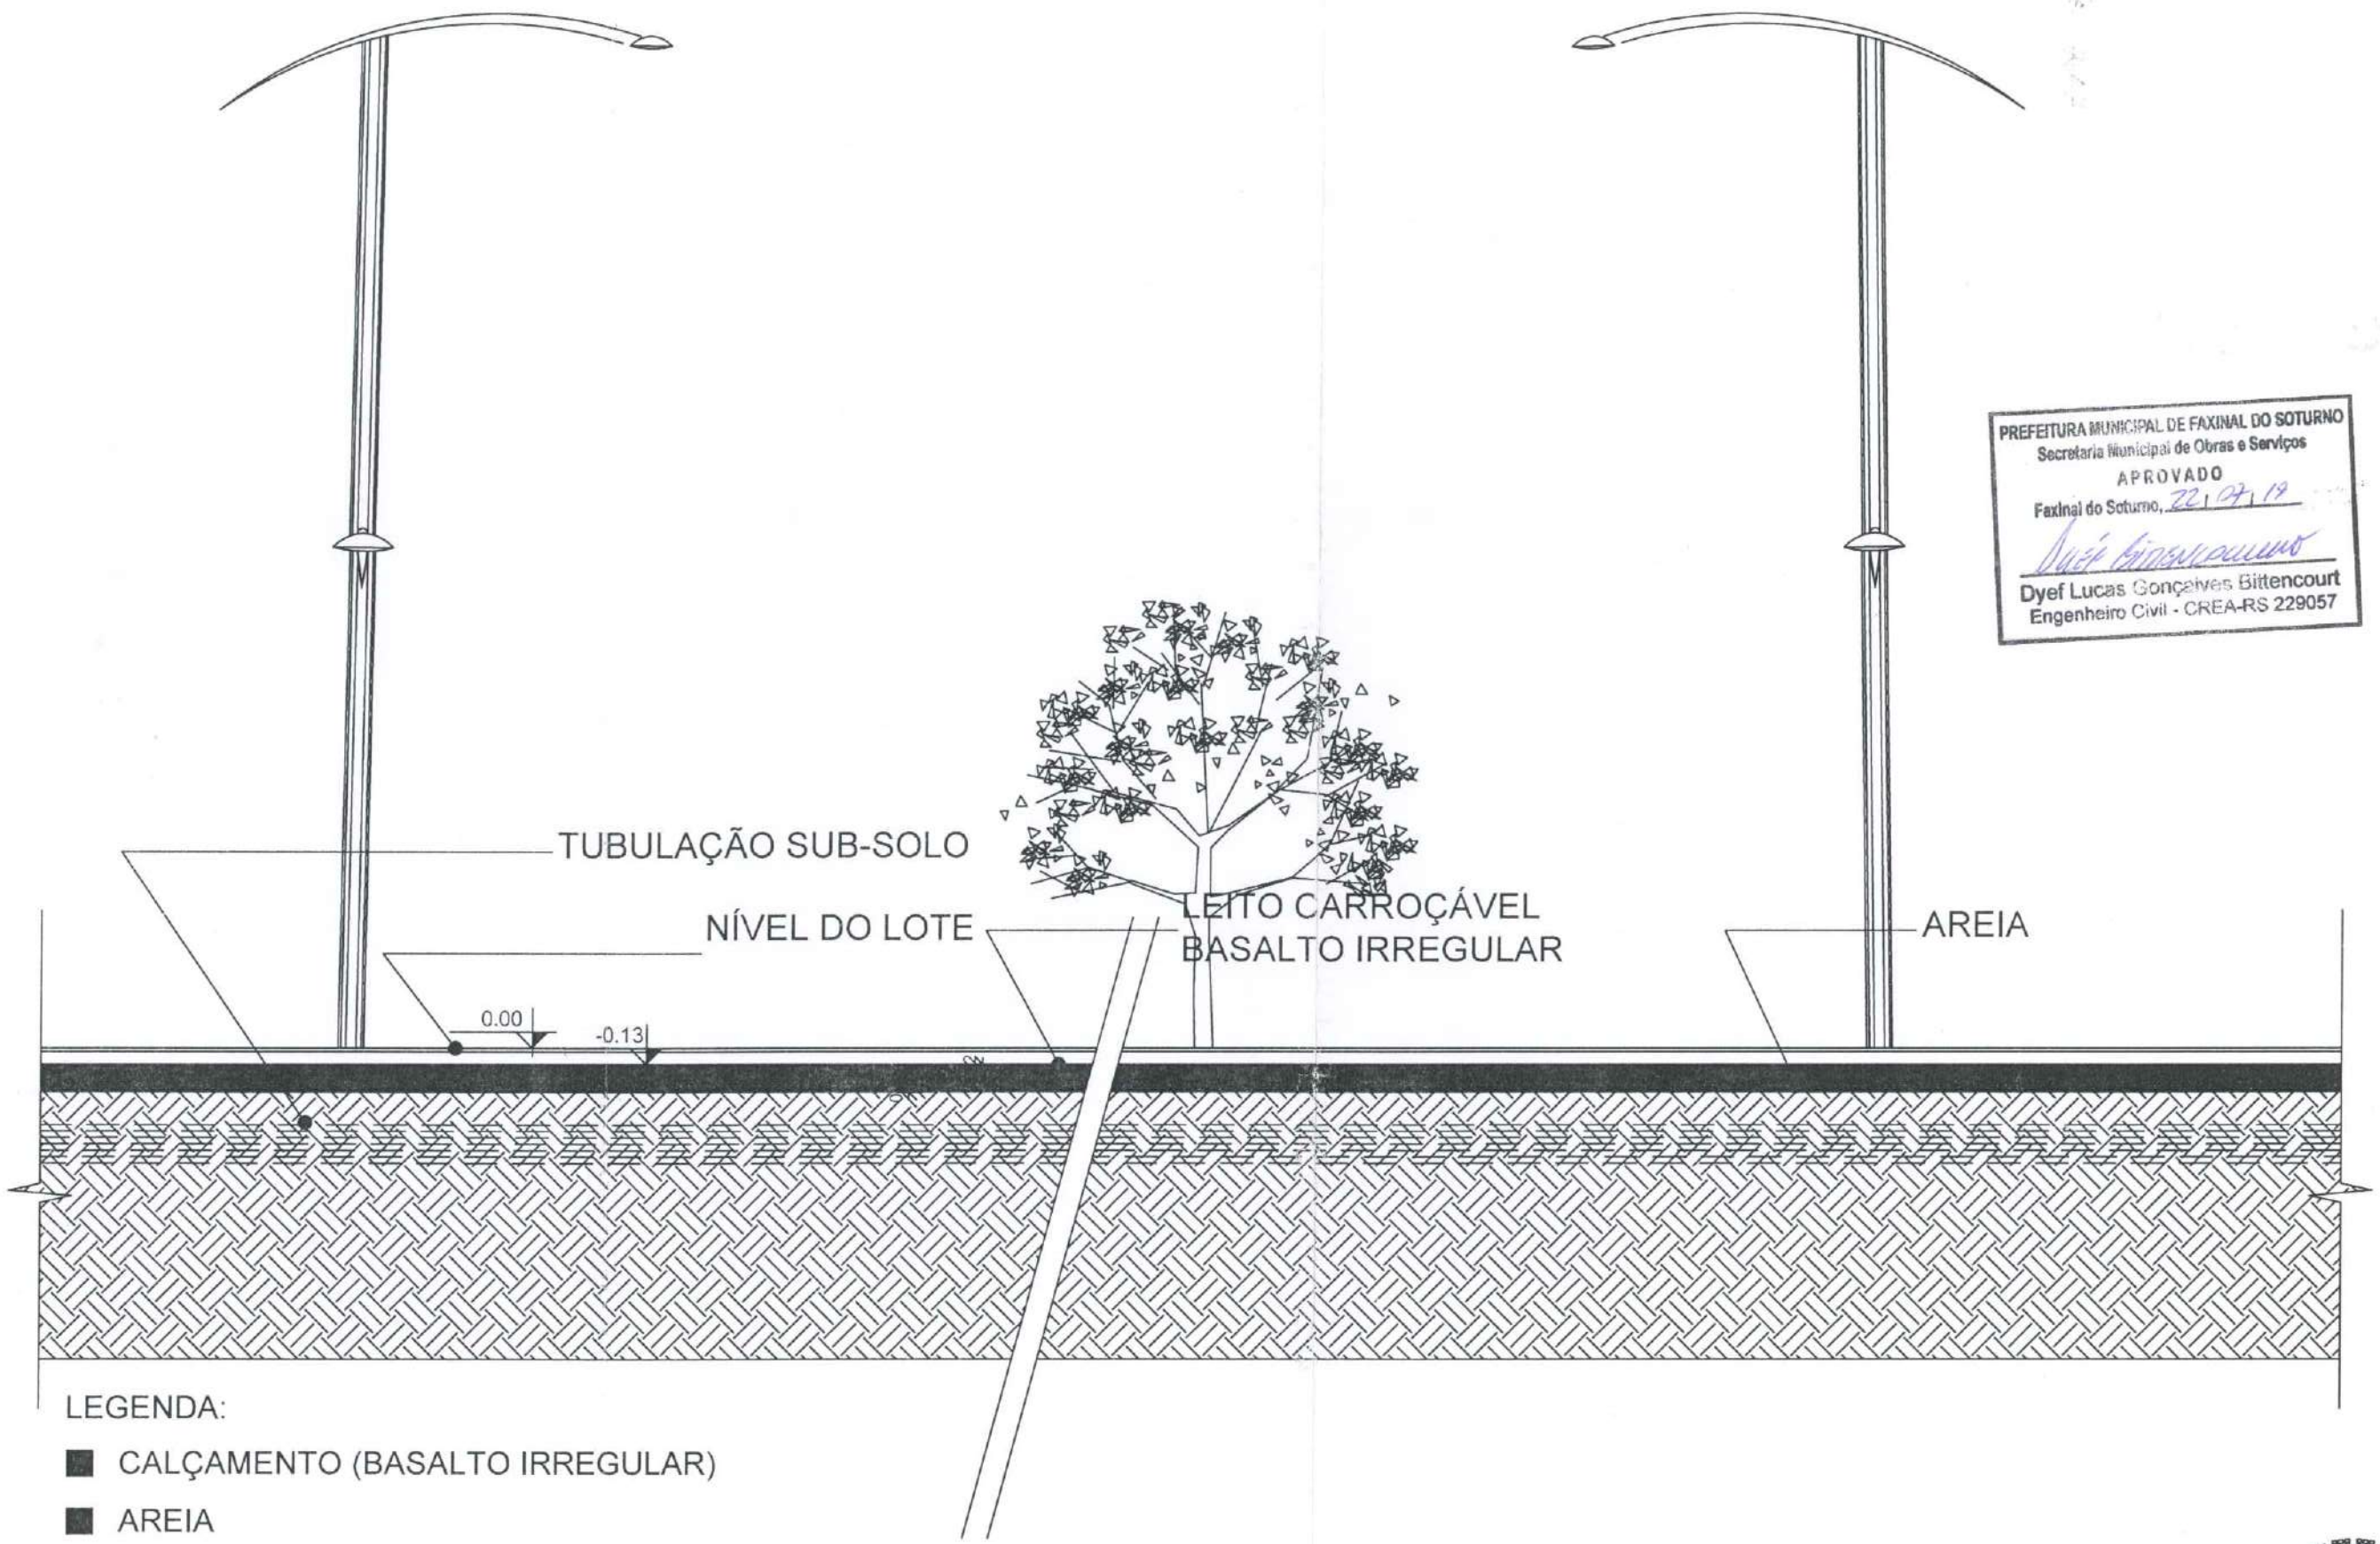

LEGENDA:

- CALÇAMENTO (BASALTO IRREGULAR)
- AREIA
- TERRENO NATURAL

CORTE LONGITUDINAL BB (RUA B - VILA FALCÃO)

ESC.: 1/50

PREFEITURA MUNICIPAL DE FAXINAL DO SOTURNO
Secretaria Municipal de Obras e Serviços
APROVADO
Faxinal do Soturno, 22/07/19
Dyef Lucas Gonçalves Bittencourt
Engenheiro Civil - CREA-RS 229057

* "AS ALTERAÇÕES DO PROJETO OU PLANO ORIGINAL SÓ PODERÃO SER FEITAS PELO PROFISSIONAL QUE O TENHA ELABORADO." (* LEI FEDERAL 5194, DE 29 DE JUNHO DE 1973, ARTIGO 18)	ÁREA TOTAL: VIDE PLANTA	DATA: 07.2019	DESENHO: DYÉF	LOCAL: FAXINAL DO SOTURNO/RS	RESP. TÉCNICO: ENG. CIVIL DYÉF LUCAS G BITTENCOURT CREA/RS: 229.057 FONE 55 996920382	PREFEITURA MUNICIPAL DE FAXINAL DO SOTURNO PREFEITO: SR. CLÓVIS ALBERTO MONTAGNER