

ANEXO - IV - 4


PREFEITURA MUNICIPAL DE FAXINAL DO SOTURNO
Secretaria Municipal de Obras e Serviços
APROVADO
Faxinal do Soturno, 16/07/19
Dyef Lucas Gonçalves Bittencourt
Engenheiro Civil - CREA-RS 229057

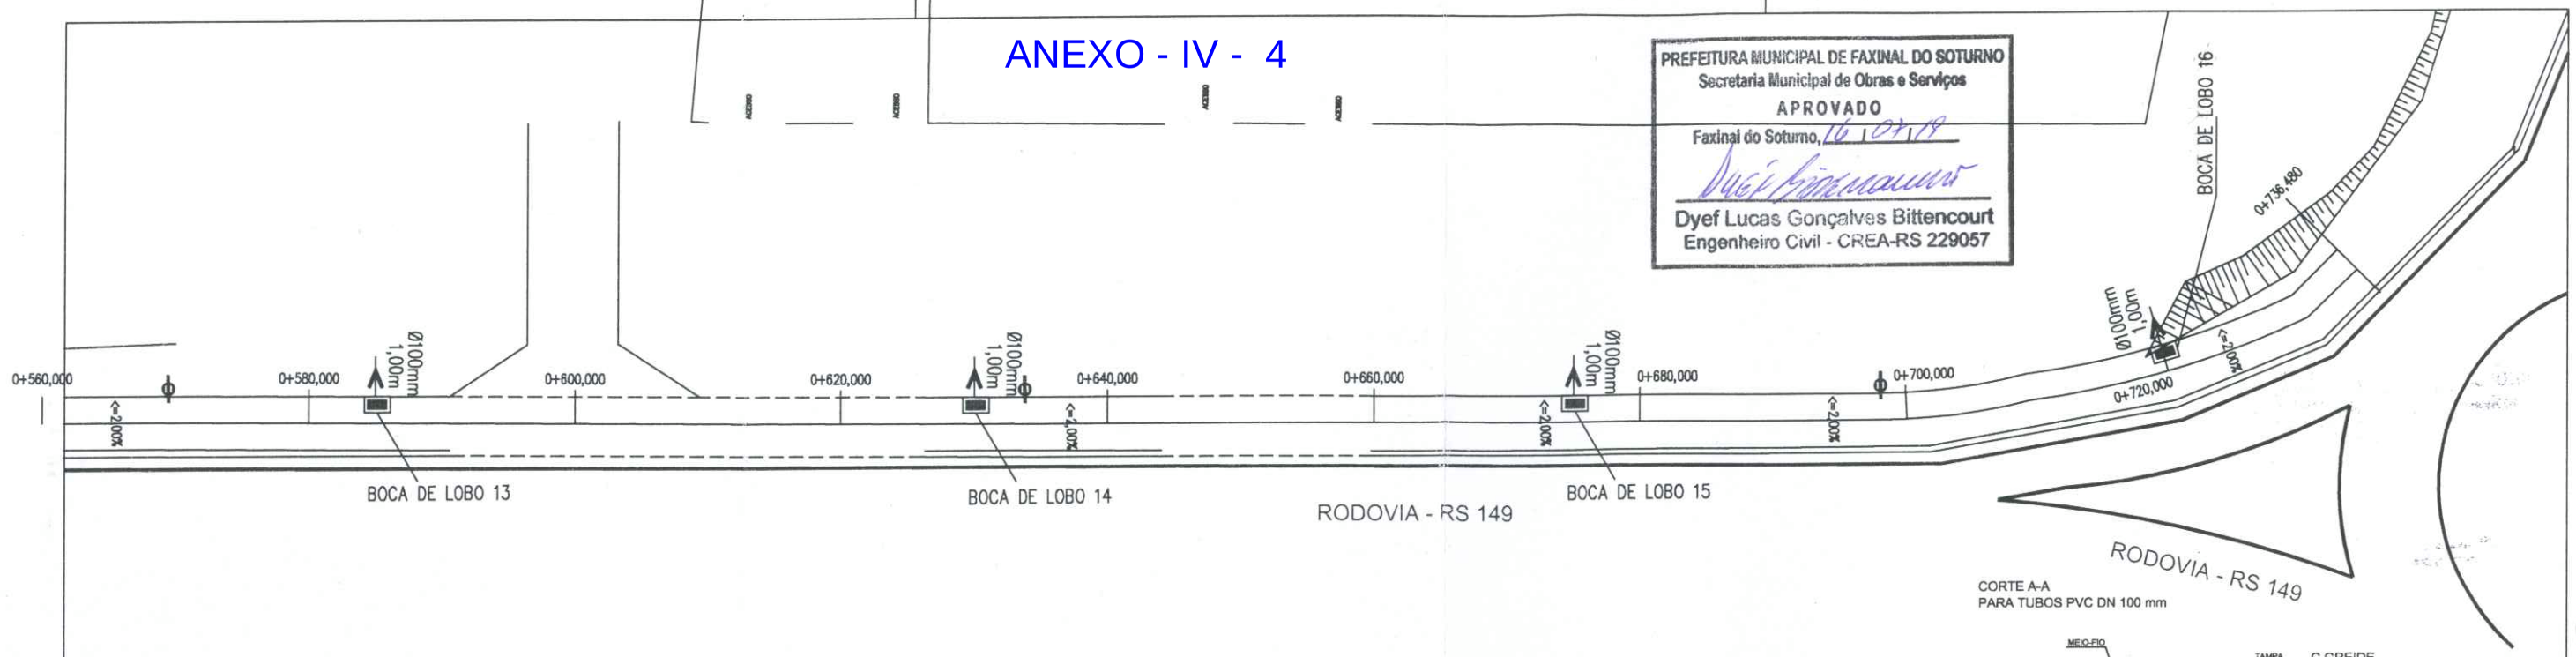


CORTE A-A
PARA TUBOS PVC DN 100 mm

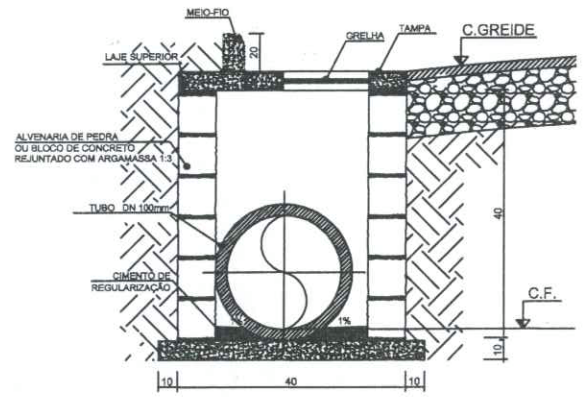

DETALHE DE CAIXA DE ALVENARIA DE CONCRETO
PARA TODOS OS TUBOS
ESC.: S/Esc.

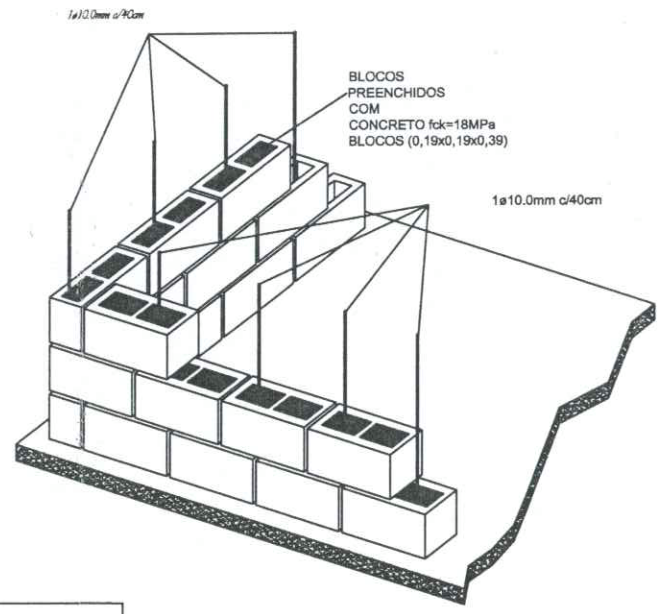


CAIXA DE DRENAGEM COM GRELHA-TIPO 1 = 0,40x0,30m
PARA TUBOS DN 100 mm
ESC.: s/esc.

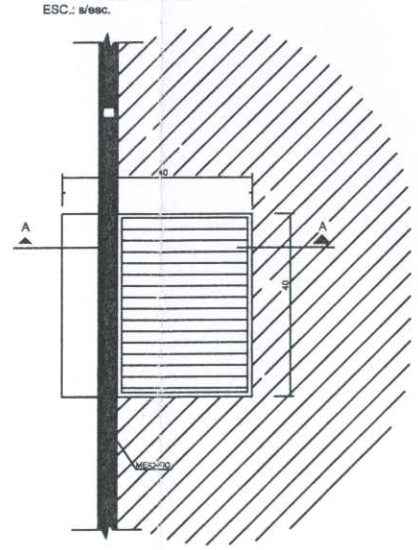

- CAIXA EXECUTAR
- POSTE DE MADEIRA
- POSTE DE CONCRETO
- CERCAS
- MUROS
- BORDO PISTA
- REDE EXECUTAR (DN100mm)
- MEIO-FIO EXISTENTE

SEÇÃO TIPO

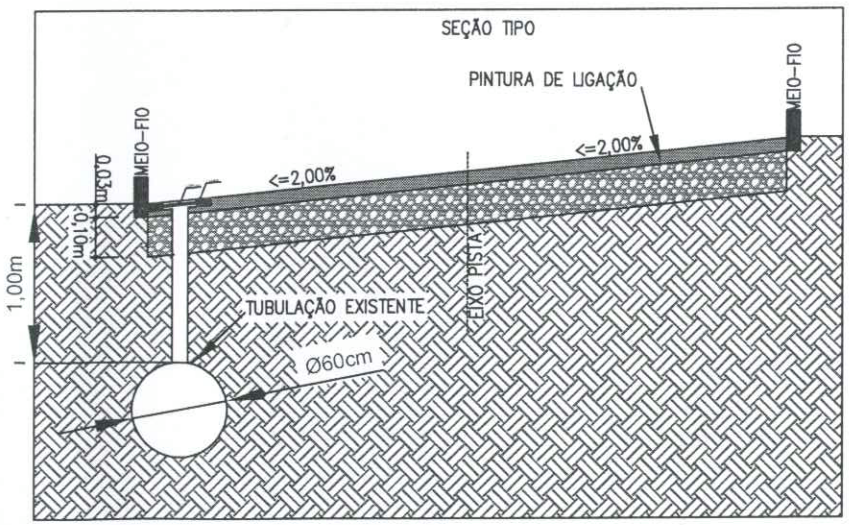

TUBO PVC DN 100mm	16,00m
CAIXA COM GRELHA EXECUTAR	16 Unidades

PROPRIETÁRIO
PREF. MUN. DE FAXINAL DO SOTURNO

CICLOVIA

DISCRIMINAÇÃO
LOCALIZAÇÃO

DATA	DESENHO	ESCALA	ÁREA	PRANCHA
JUL/2019	DYÉF	S/Esc.	***	4/4

RESPONSÁVEL TÉCNICO
Engenheiro Civil
CREA RS 229.057
DYÉF LUCAS GONÇALVES BITTENCOURT
Cel (55) 99692 - 0382

PREFEITO MUNICIPAL
SR. CLÓVIS ALBERTO MONTAGNER