

ANEXO V - 4

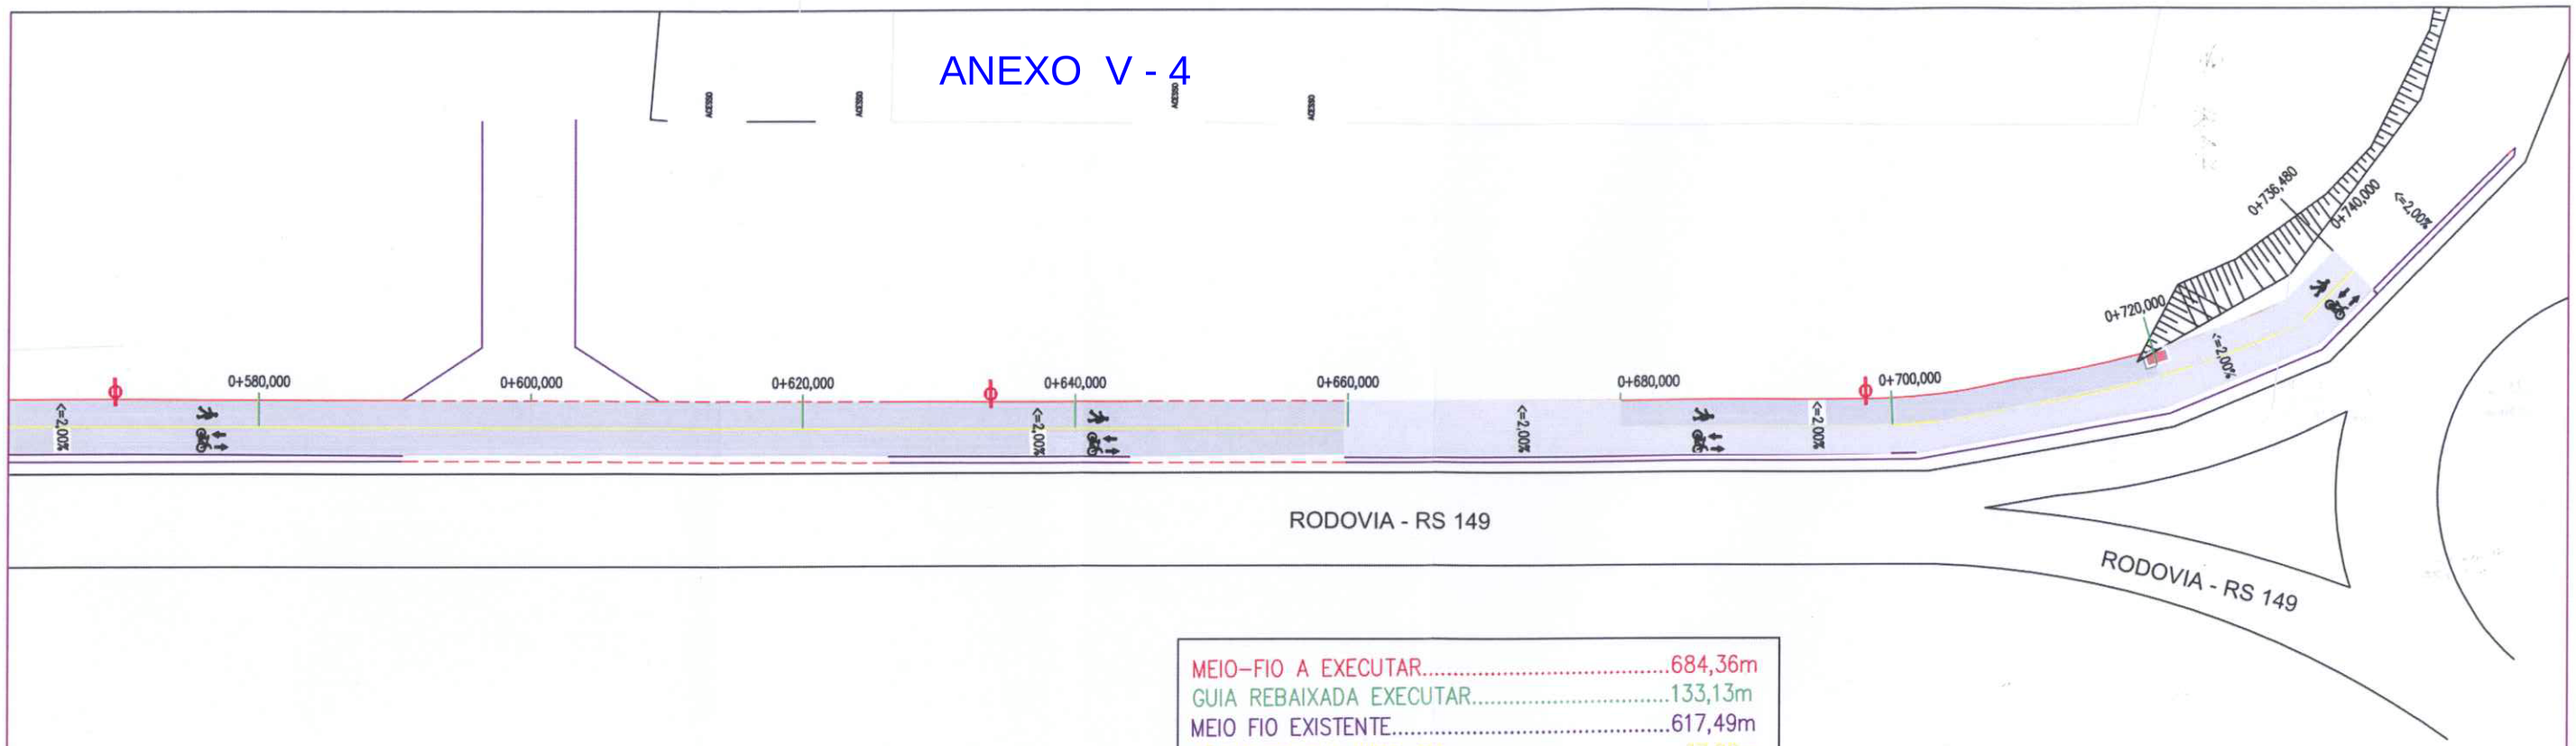

MEIO–FIO A EXECUTAR	684,36m
GUIA REBAIXADA EXECUTAR	133,13m
MEIO FIO EXISTENTE	617,49m
NÃO EXECUTAR MEIO–FIO	37,98m
ÁREA A SER PAVIMENTADA	2.870,67m²

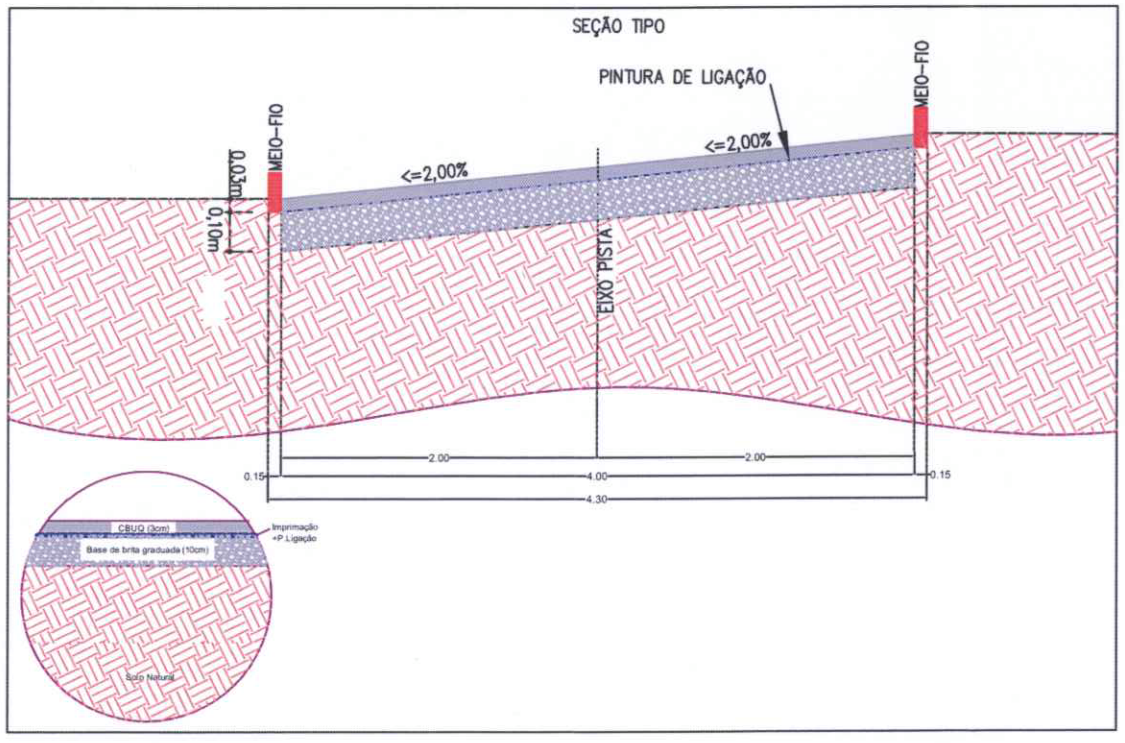

- POSTE DE MADEIRA
- POSTE DE CONCRETO
- CERCAS
- MUROS
- BORDO PISTA
- MEIO–FIO EXISTENTE
- MEIO–FIO EXECUTAR
- GUIA REBAIXADA EXECUTAR
- PAVIMENTO EXECUTAR

PREFEITURA MUNICIPAL DE FAXINAL DO SOTURNO
Secretaria Municipal de Obras e Serviços
APROVADO
Faxinal do Soturno, 16/07/19
Dyef Lucas Gonçalves Bittencourt
Engenheiro Civil - CREA-RS 229057

PROPRIETÁRIO
PREF. MUN. DE FAXINAL DO SOTURNO

CICLOVIA

DISCRIMINAÇÃO
PAVIMENTAÇÃO

DATA	DESENHO	ESCALA	ÁREA	PRANCHA
JUN/2019	DYÉF	S/Esc.	2.870,67 m²	4/4

RESPONSÁVEL TÉCNICO
Engenheiro Civil
CREA RS 229.057
DYÉF LUCAS GONÇALVES BITTENCOURT
Cel (55) 99692 - 0382

PREFEITO MUNICIPAL
SR. CLÓVIS ALBERTO MONTAGNER