
ANEXO XV


PASSAREL A

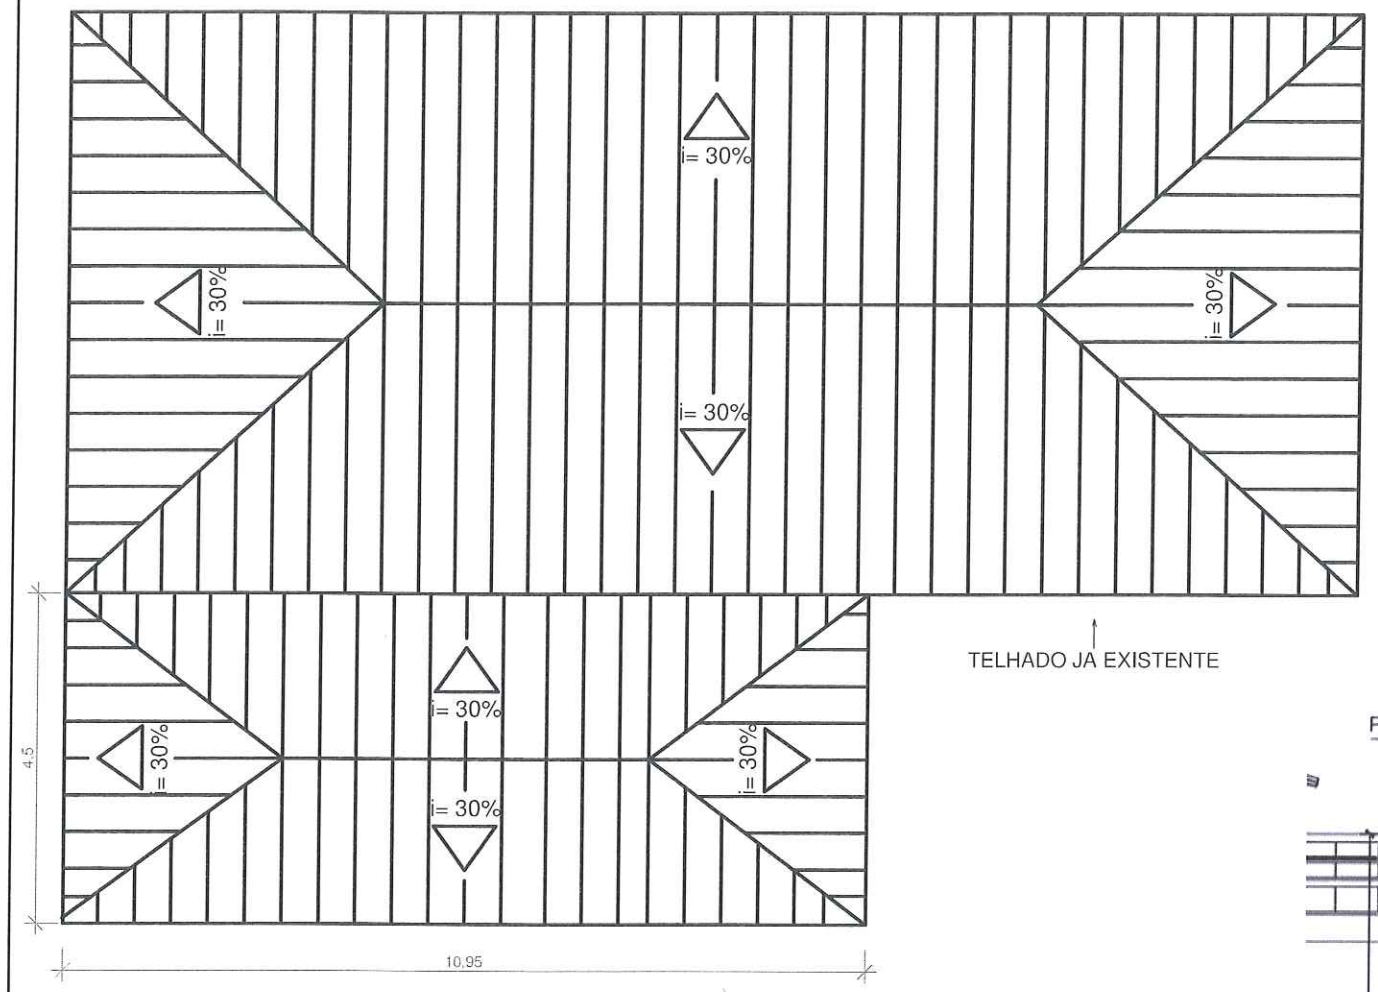

- BEIRAL = 90 cm
- **Utilizar calha na junção de telhados**
- **Utilizar calha nas extremidades do telhado**

OBSERVAÇÕES:
- As calhas devem ter inclinação mínima de 0,5% no sentido do caimento para os bocais (descidas de água);
- Deve-se colocar nos bocais (descidas) das calhas as grelhas protetoras que não permitem a passagem de folhas, evitando o entupimento das descidas com folhas, plásticos ou outros objetos sólidos.
-Para unir as calhas, deixar um trespasse entre as peças de 10cm a 15cm. Entre as calhas, fazer duas linhas de costura com o veda-calha, executar a união das peças e costura a calha rebitando-a com uma ou duas fileiras de rebite. Ao rebitar toda a calha, vedar a cabeça dos rebites também com o veda-calha.

PREFEITURA MUNICIPAL DE FAXINAL DO SOTURNO
APROVADO
Faxinal do Soturno, 29/06/21
Dyef Lucas Gonçalves Bittencourt
Engenheiro Civil
CREA -RS 229057

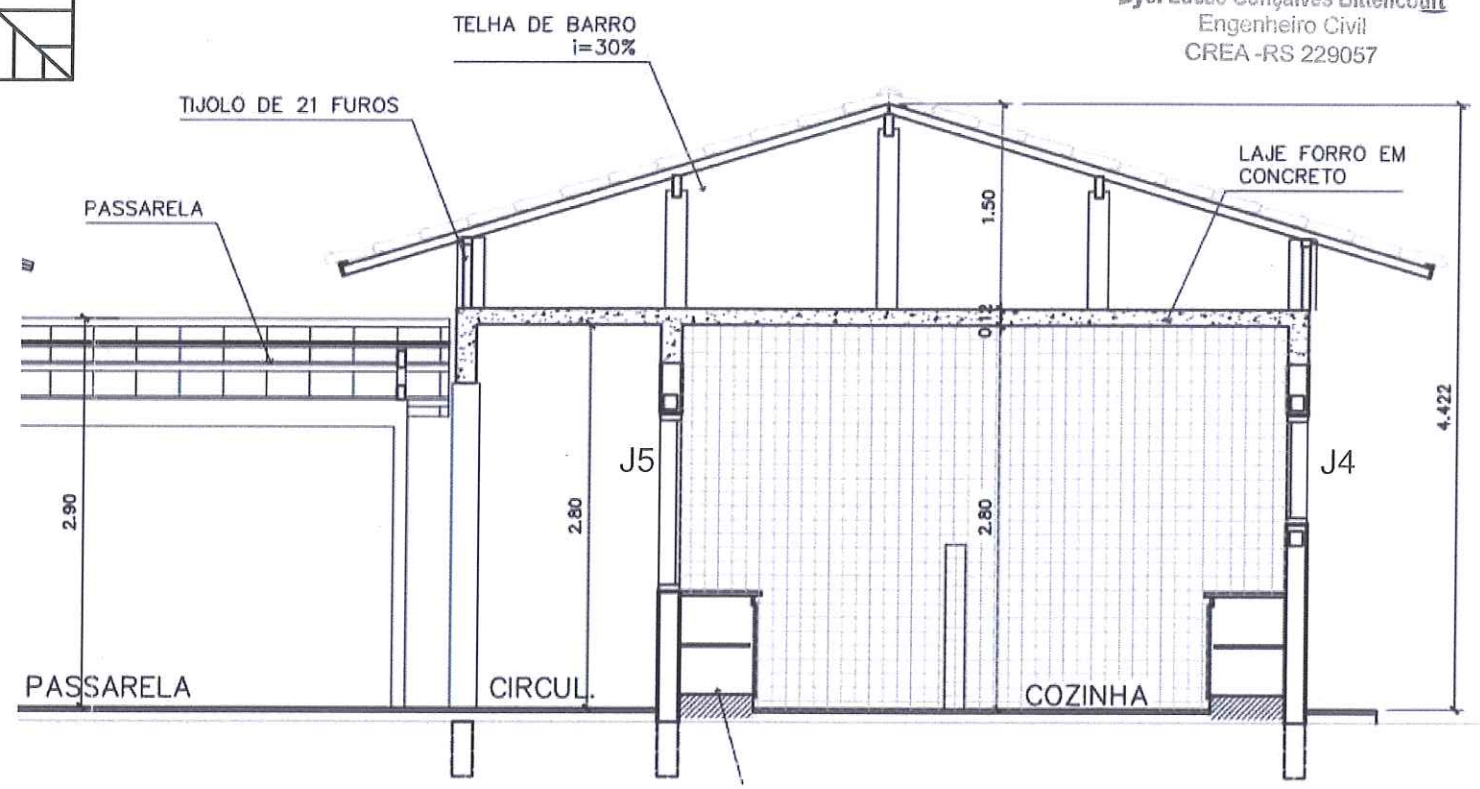

CREA/RS 241708
LBF Engenharia Civil

LBF ENGENHARIA CIVIL	PLANTA DE COBERTURA	
LETÍCIA BELLINASO FLORESTA ENGENHEIRA CIVIL CREA/RS 241708	EMEF PAULO FREIRE	ESCALA: 1/50
	FAX. DO SOTURNO/RS	20/05/21

Letícia Bellinaso Floresta
ENGENHEIRA CIVIL
CREA/RS 241708
Letícia B. Floresta