

ANEXO XVI

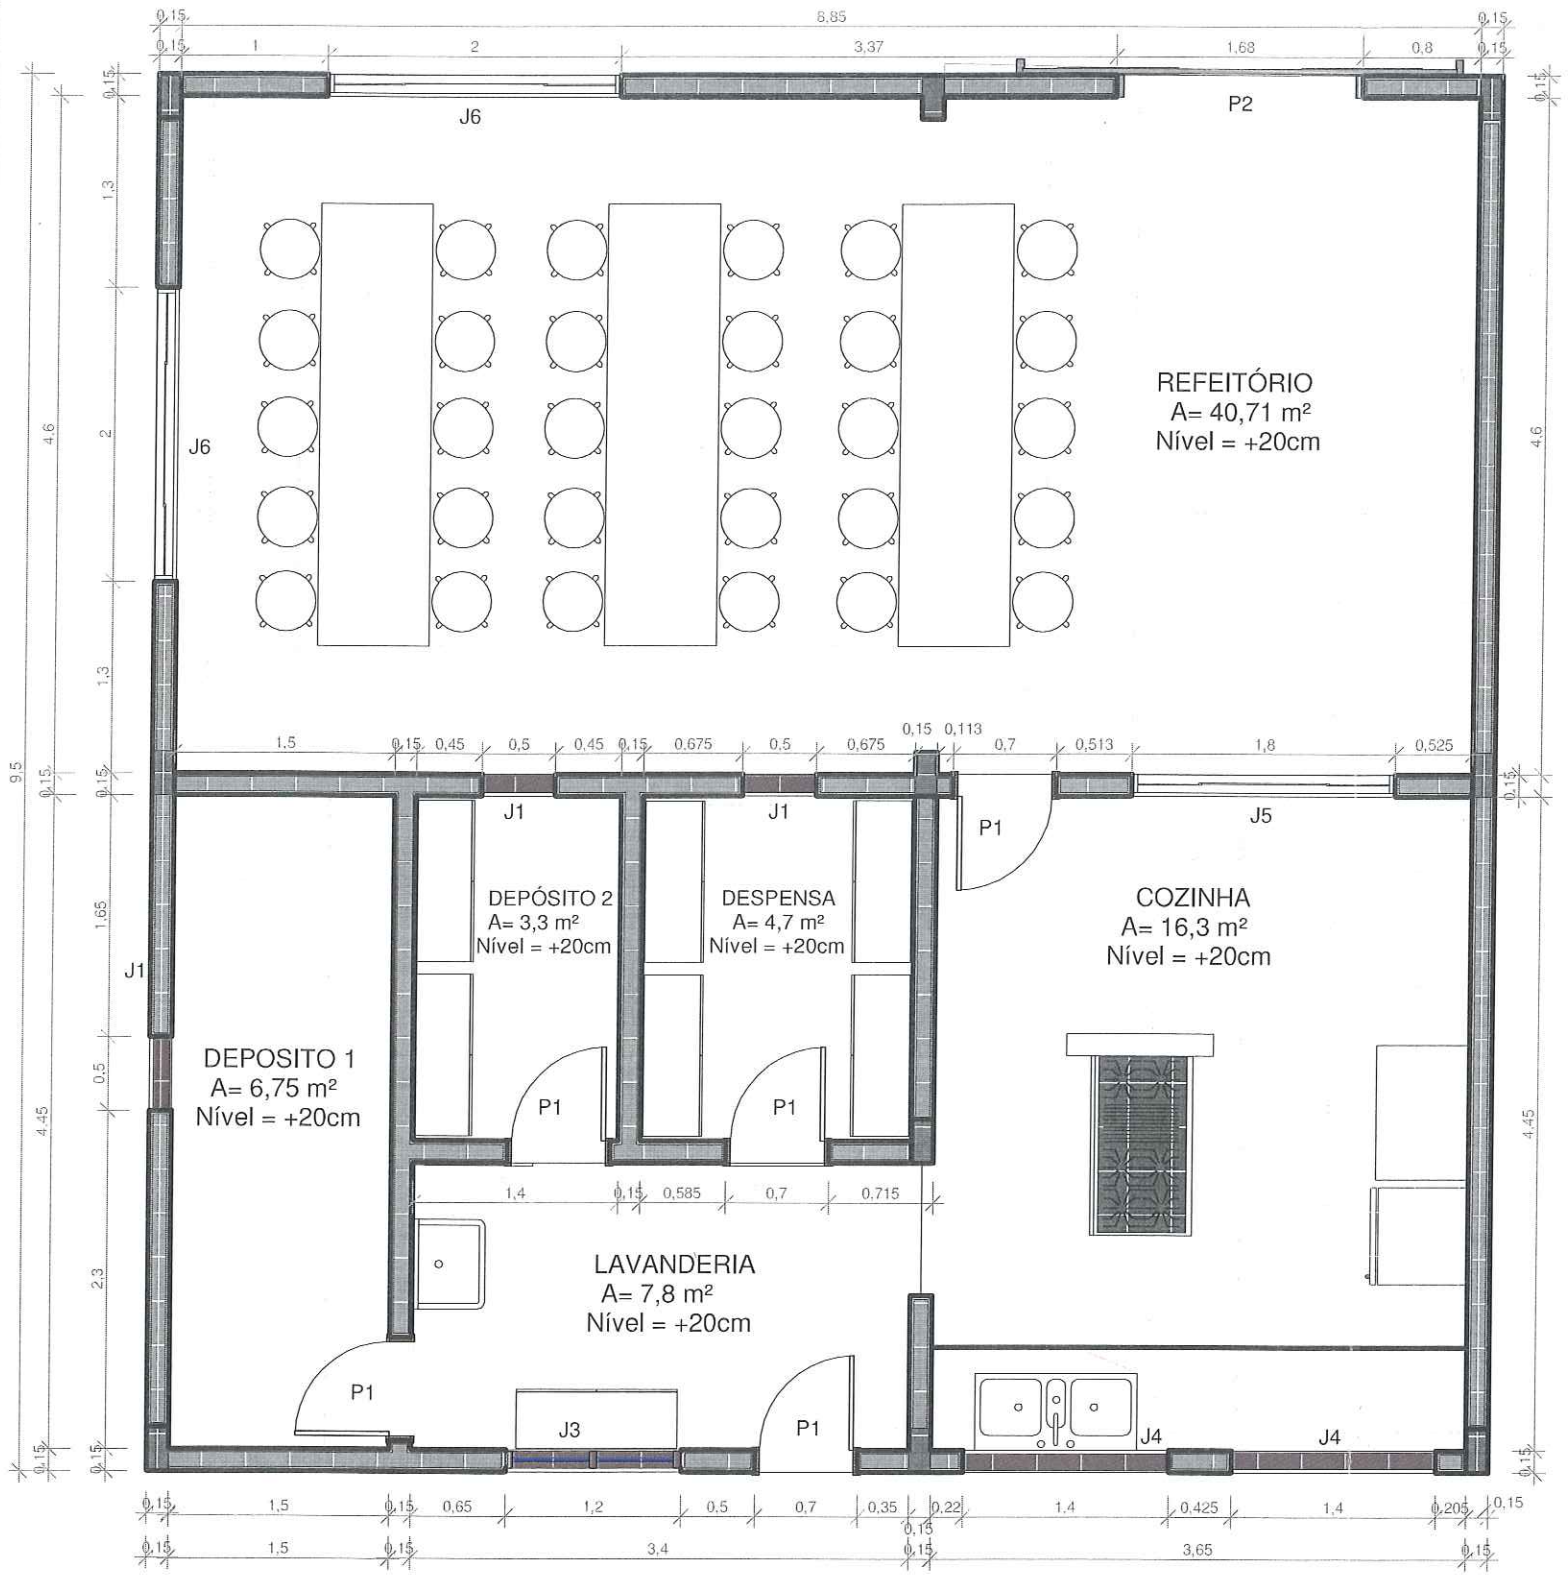

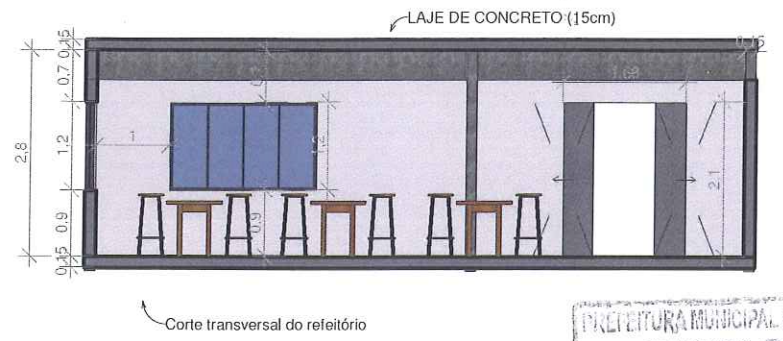

PREFEITURA MUNICIPAL DE FAXINAL DO SOTURNO
APROVADO
Faxinal do Soturno, 29/06/21
Dyef Lucas Gonçalves Bittencourt
Engenheiro Civil
CREA -RS 229057

ESPECIFICAÇÕES:

PISO:
1.Cerâmico PEI 4 30x30cm.

PAREDE:
1. Pintura látex acrílica.
2. Pintura acrílica com barra em cerâmica PEI 3 10x10, H=1,10 m.
3. Cerâmica PEI 3 10x10 cm, até o teto.

TETO:
1. Pintura acrílica sobre reboco
2. Telhado aparente conforme cobertura adotada.

RODAPÉ:
1. Cerâmica PEI 4, H= 8cm.

JANELAS- TOTAIS

CÓD	QT	COMPRIMENTO	ALTURA	PEITORIL
J1	3	0,5	0,6	1,5
J3	1	1,2	0,9	1,5
J4	2	1,4	0,9	1,2
J5	1	1,8	1,2	0,9
J6	2	2	1,2	0,9

PORTAS - TOTAIS

CÓD	QT	COMPRIMENTO	ALTURA	Comentários
P1	5	0,7	2,1	Portas internas
P2	1	1,68	2,1	Porta de correr

Construir VERGAS e CONTRAVERGAS em todas as aberturas.

CREA/RS 241708
LBF Engenharia Civil

LBF ENGENHARIA CIVIL	PROJETO ARQUITETONICO	
LETÍCIA BELLINASO FLORESTA ENGENHEIRA CIVIL CREA/RS 241708	EMEF PAULO FREIRE	ESCALA: 1/50
	FAX. DO SOTURNO/RS	24/05/21

Letícia Bellinaso Floresta
ENGENHEIRA CIVIL
CREA/RS 241708

Letícia B. Floresta