

ANEXO XVIII

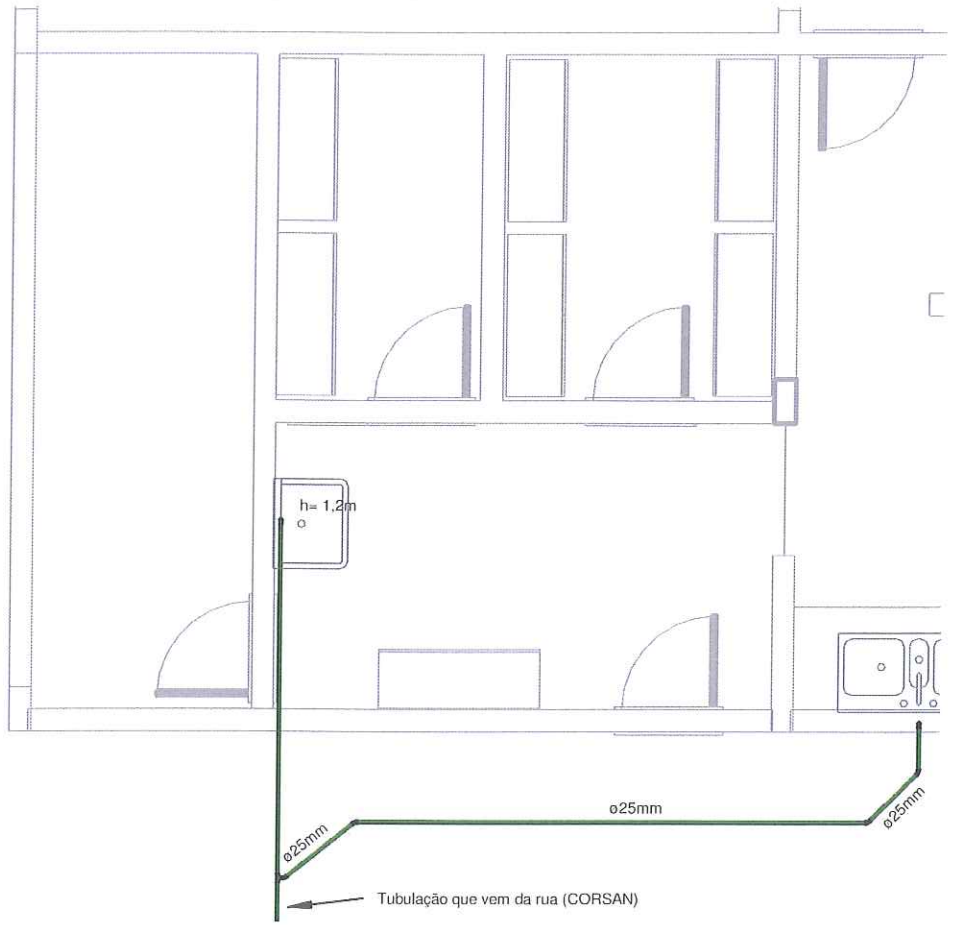

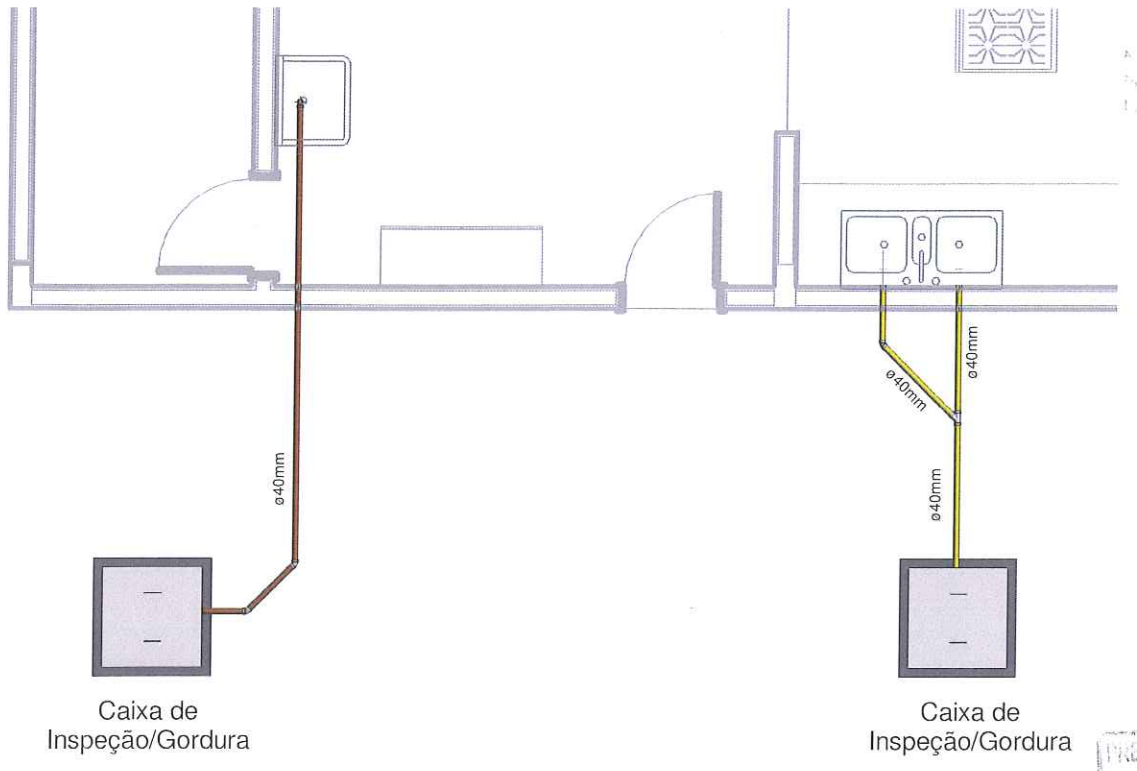

PREFEITURA MUNICIPAL DE FAXINAL DO SOTURNO
APROVADO
Faxinal do Soturno, 29/06/21
Dyef Lucas Gonçalves Bittencourt
Engenheiro Civil
CREA-RS 229057

OBSERVAÇÕES PARA O PROJETO HIDRÁULICO DE ÁGUA FRIA:

- AS TUBULAÇÕES E CONEXÕES DO ALIMENTADOR PREDIAL E DA REDE PREDIAL DE DISTRIBUIÇÃO SERÃO EM PVC RÍGIDO SOLDÁVEL, CONFORME NBR 5648, MARCA TIGRE, AMANCO OU EQUIVALENTE;
- A ALIMENTAÇÃO DEVE SER PROVENIENTE DO PONTO DE ÁGUA FRIA POTÁVEL DISPONIBILIZADO PELO EMPREENDIMENTO;

NORMAS EMPREGADAS:

- NBR 5626: INSTALAÇÃO PREDIAL DE ÁGUA FRIA;
- NBR 5648: SISTEMAS PREDIAIS DE ÁGUA FRIA - TUBOS E CONEXÕES DE PVC 6,3, PN 750 KPA, COM JUNTA SOLDÁVEL - REQUISITOS.

OBSERVAÇÕES PARA O PROJETO SANITÁRIO:

- TODAS AS TUBULAÇÕES DEVEM SER PREVIAMENTE LIXADAS PARA GARANTIR A MELHOR ADERÊNCIA DA COLA E EVITAR O ROMPIMENTO NOS PONTOS DE CONEXÃO;
- RECOMENDA-SE O USO DO ADESIVO PLÁSTICO PARA TUBOS E CONEXÕES DE PVC RÍGIDO DA AMANCO;
- TODAS AS TUBULAÇÕES SANITÁRIAS DO PROJETO ABAIXO DE 75 MM TERÃO DECLIVIDADE DE 2,00% NO SENTIDO DO FLUXO. A PARTIR DE 100 MM TERÃO DECLIVIDADE DE 1,00%;
- TODOS OS TUBOS E CONEXÕES DEVEM SER DA MARCA TIGRE OU AMANCO DO TIPO SÉRIE NORMAL;

NORMAS EMPREGADAS:

- NBR 8160: SISTEMAS PREDIAIS DE ESGOTO SANITÁRIO - PROJETO E EXECUÇÃO;
- NBR 5688: SISTEMAS PREDIAIS DE ÁGUA PLUVIAL, ESGOTO SANITÁRIO E VENTILAÇÃO - TUBOS E CONEXÕES DE PVC, TIPO DN.

LEGENDA - HIDRÁULICO

ÁGUA FRIA

LEGENDA - SANITÁRIO

ESGOTO

GORDURA

CREA/RS 241708
LBF Engenharia Civil

LBF ENGENHARIA CIVIL	PROJETO HIDROSSANITÁRIO	
LETÍCIA BELLINASO FLORESTA ENGENHEIRA CIVIL CREA/RS 241708	EMEF PAULO FREIRE	ESCALA: 1/50
	FAXINAL DO SOTUNO/RS	20/05/21

- As tubulações hidrossánitárias são colocadas pelo piso.
- Utilizar isolamento de borracha elastômero para a tubulação de água fria.
- A tubulação de esgoto passa abaixo da tubulação de água fria.

Letícia Bellinaso Floresta
ENGENHEIRA CIVIL
CREA/RS 241708