
PREFEITURA MUNICIPAL DE FAXINAL DO SOTURNO
PROJETO PAVIMENTAÇÃO

# ANEXO XIII
# CORTE BB

PREFEITURA MUNICIPAL DE FAXINAL DO SOTURNO
APROVADO
Faxinal do Soturno, 12/07/21

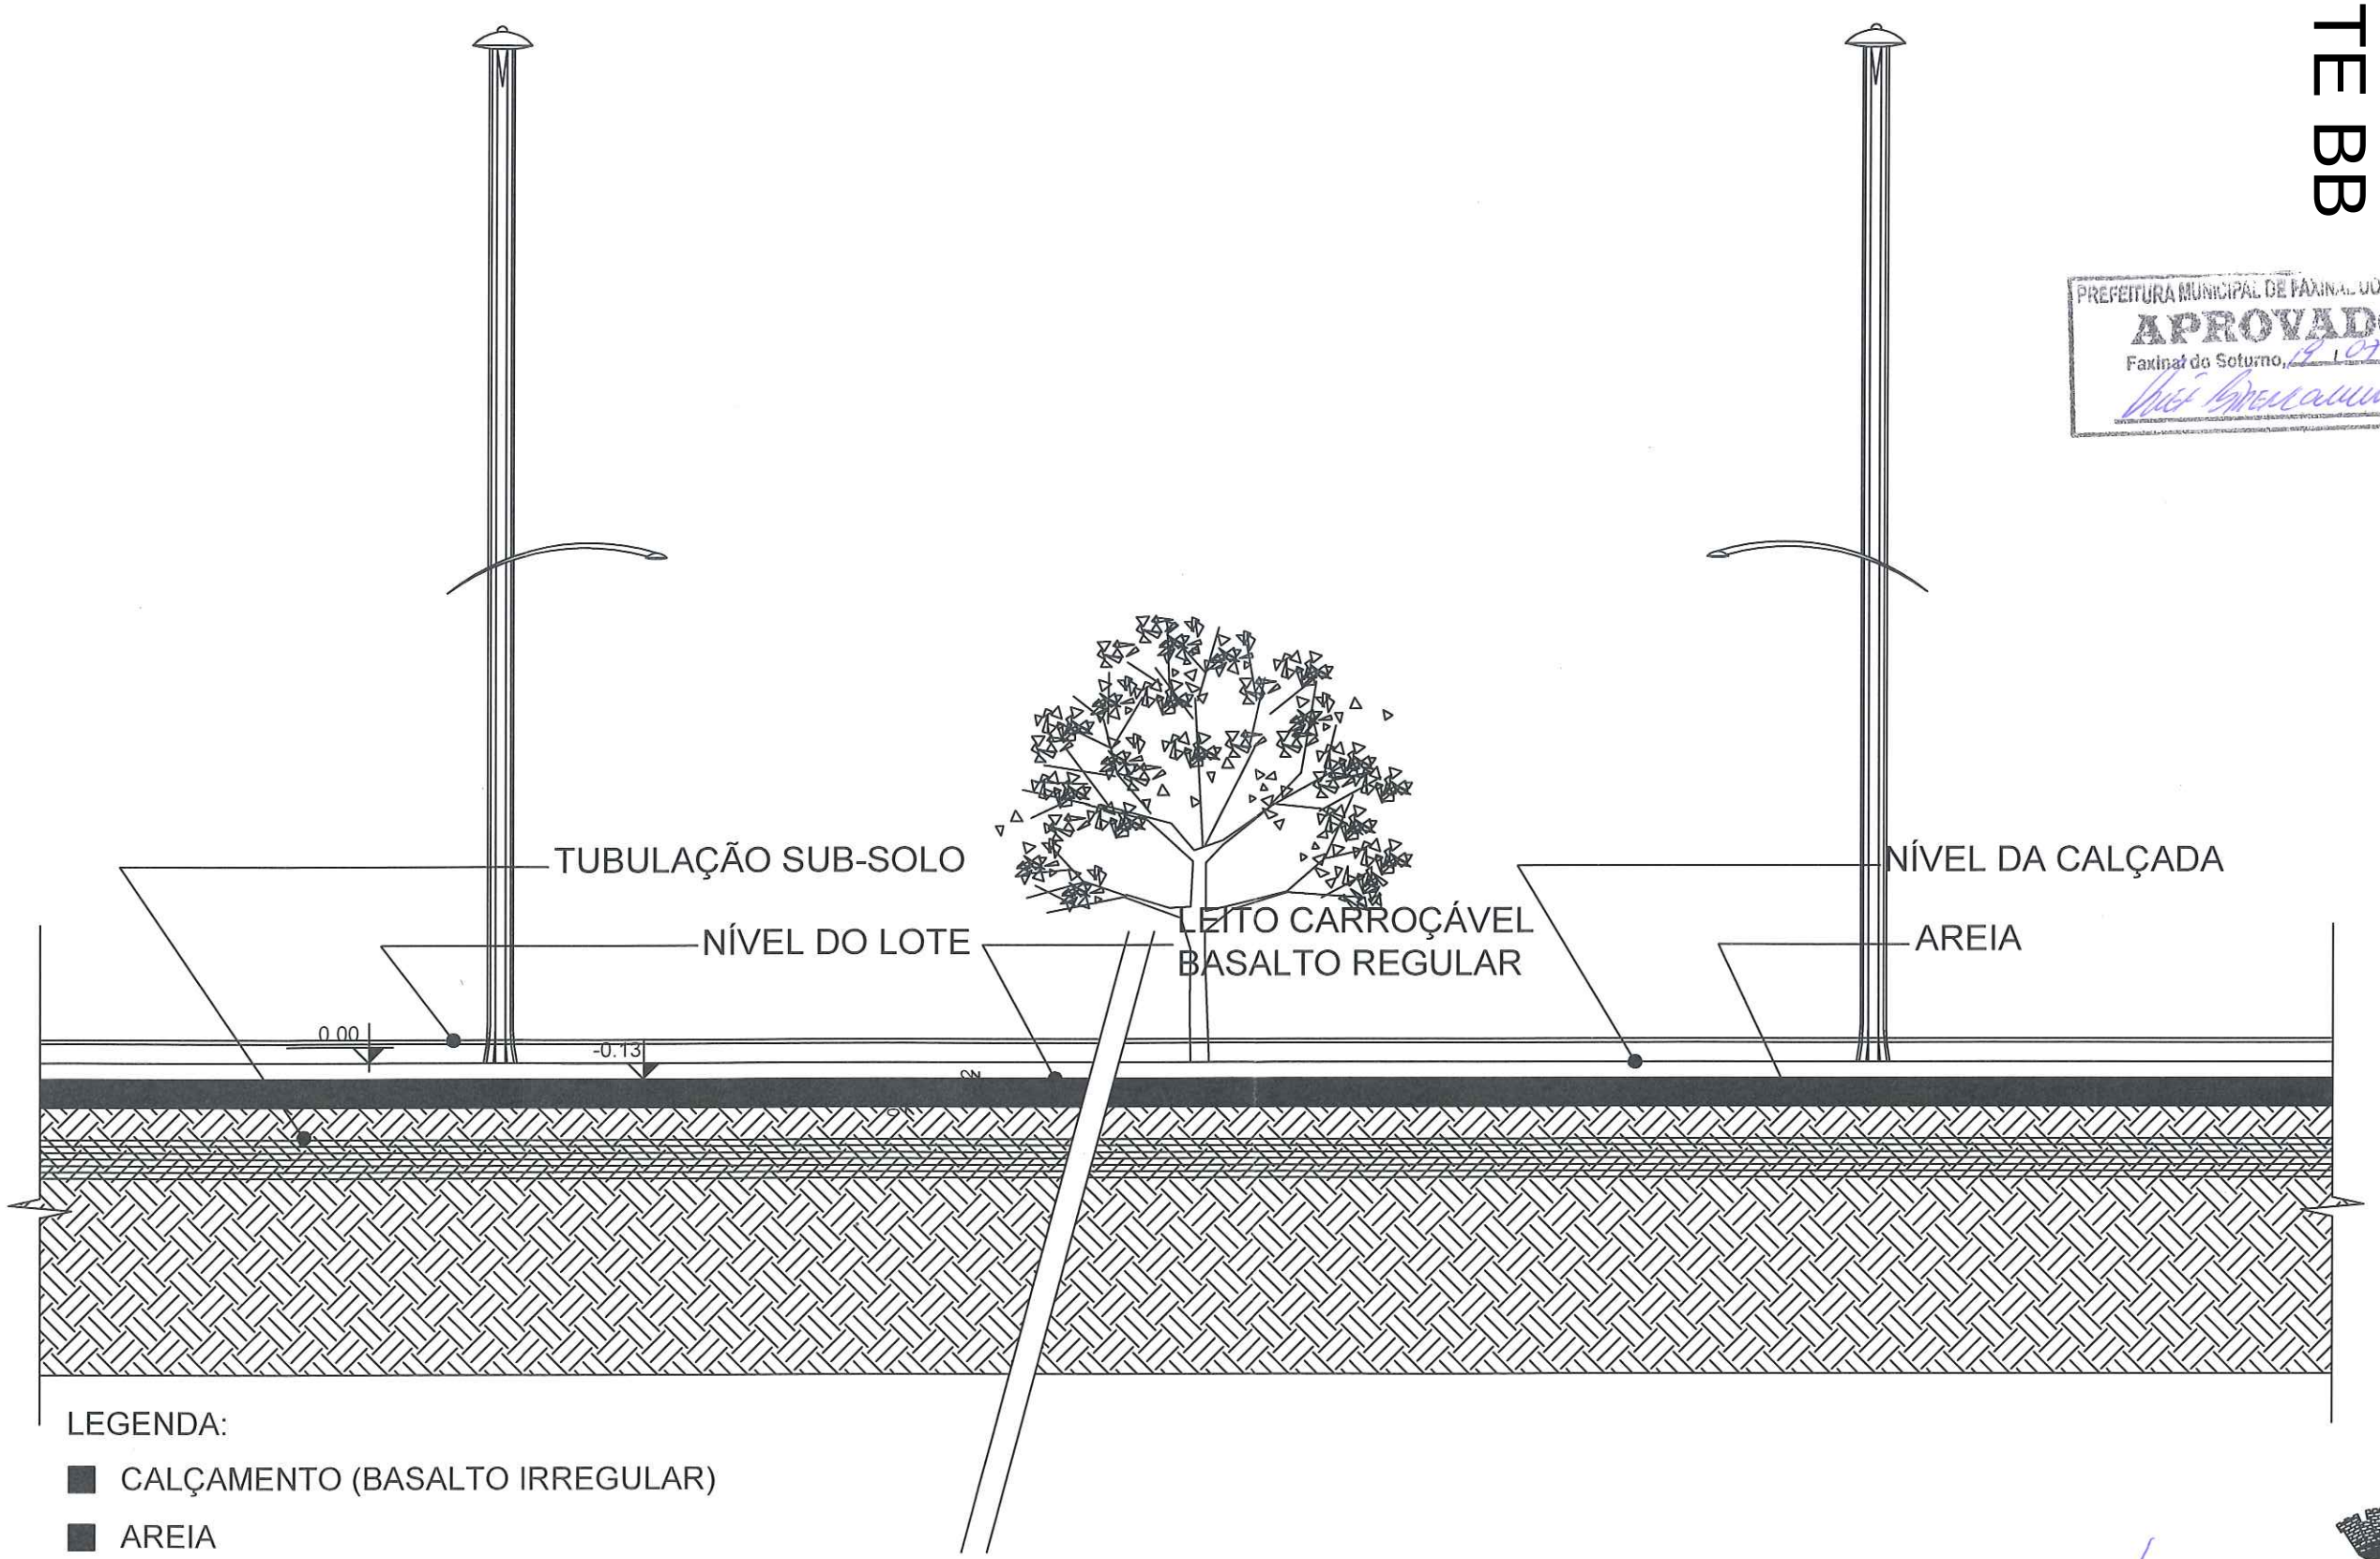


LEGENDA:

- CALÇAMENTO (BASALTO IRREGULAR)
- AREIA
- TERRENO NATURAL

## CORTE LONGITUDINAL BB (RUA SEM DENOMINAÇÃO)

ESC.: 1/50

| | | | | | | |
|---|---|---|---|---|---|---|
| * "AS ALTERAÇÕES DO PROJETO OU PLANO ORIGINAL SÓ PODERÃO SER FEITAS PELO PROFISSIONAL QUE O TENHA ELABORADO." ( * LEI FEDERAL 5194, DE 29 DE JUNHO DE 1973, ARTIGO 18) | ÁREA TOTAL: VIDE PLANTA | DATA: 07.2021 | DESENHO: DYÉF | LOCAL: FAXINAL DO SOTURNO/RS | RESP. TÉCNICO: ENG. CIVIL DYÉF LUCAS G BITTENCOURT<br>CREA/RS: 229.057<br>FONE 55 996920382 | PREFEITURA MUNICIPAL DE FAXINAL DO SOTURNO<br>PREFEITO: SR. CLÓVIS ALBERTO MONTAGNER |