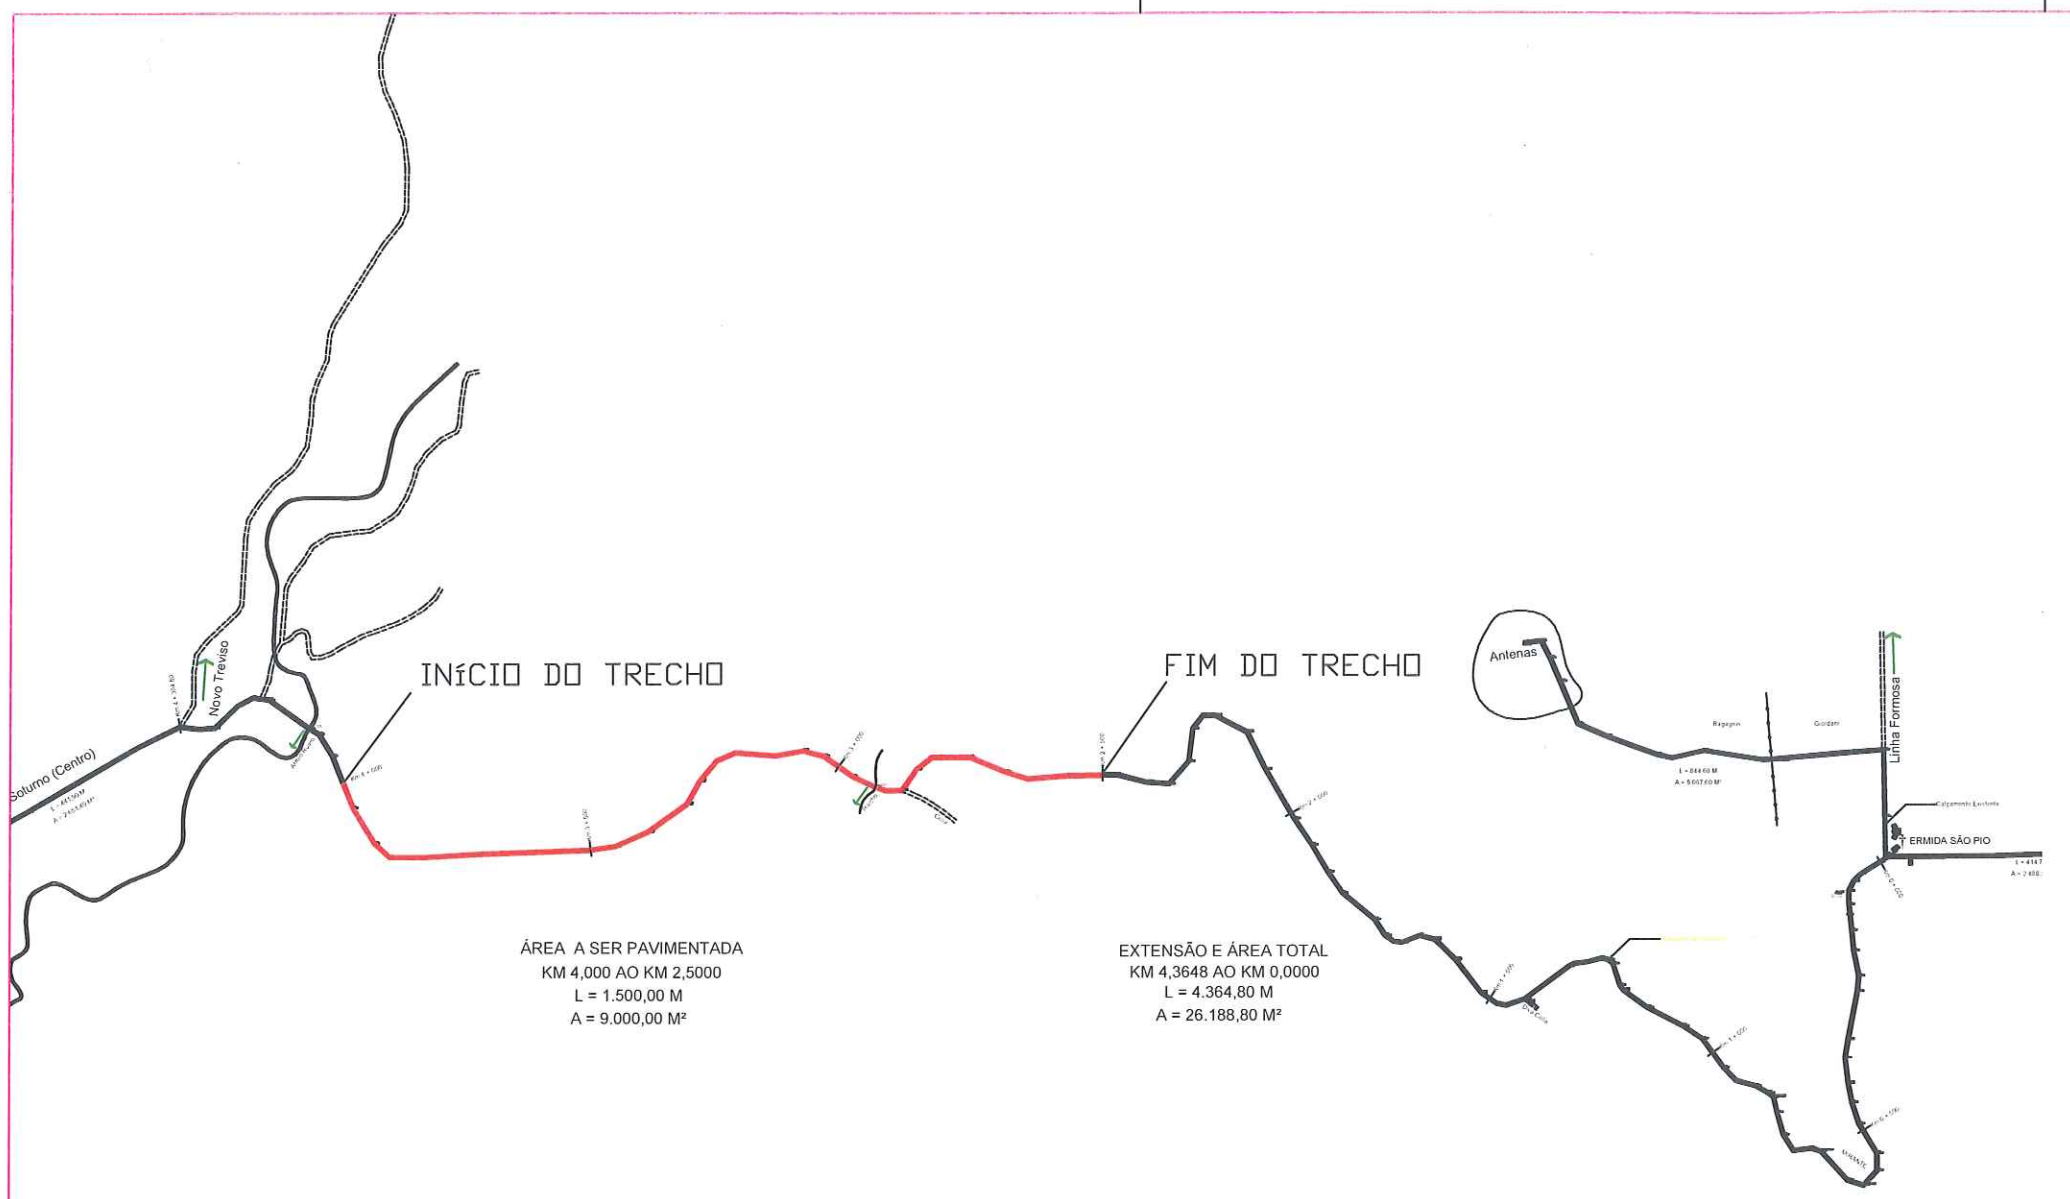


ÁREA A SER PAVIMENTADA
KM 4,000 AO KM 2,5000
L = 1.500,00 M
A = 9.000,00 M²

EXTENSÃO E ÁREA TOTAL
KM 4,3648 AO KM 0,0000
L = 4.364,80 M
A = 26.188,80 M²

PREFEITURA MUNICIPAL DE FAXINAL DO SOTURNO
APROVADO
Faxinal do Soturno, 07 / 01 / 2022
Dyef Lucas Gonçalves Bittencourt
Engenheiro Civil
CREA -RS 229057

PROJETO PAVIMENTAÇÃO

ENDEREÇO: Estrada Cerro Comprido (São Pio)
Faxinal do Soturno - RS

DISCRIMINAÇÃO
PLANTA LOCALIZAÇÃO

DATA	DESENHO	ESCALA	ÁREA	PRANCHA
JAN/2022	CARLOS	Indicada	9.000,00 m²	02/10

PROPRIETÁRIO — Município de Faxinal do Soturno
Lourenço Domingos Moro
Prefeito Municipal

RESPONSÁVEL TÉCNICO — Engenheiro Civil Carlos Augusto Pretzel CREA RS 202.735

RESPONSÁVEL TÉCNICO — Engenheiro Civil Dyef Lucas G. Bittencourt CREA RS 229.057

Anexo XIII