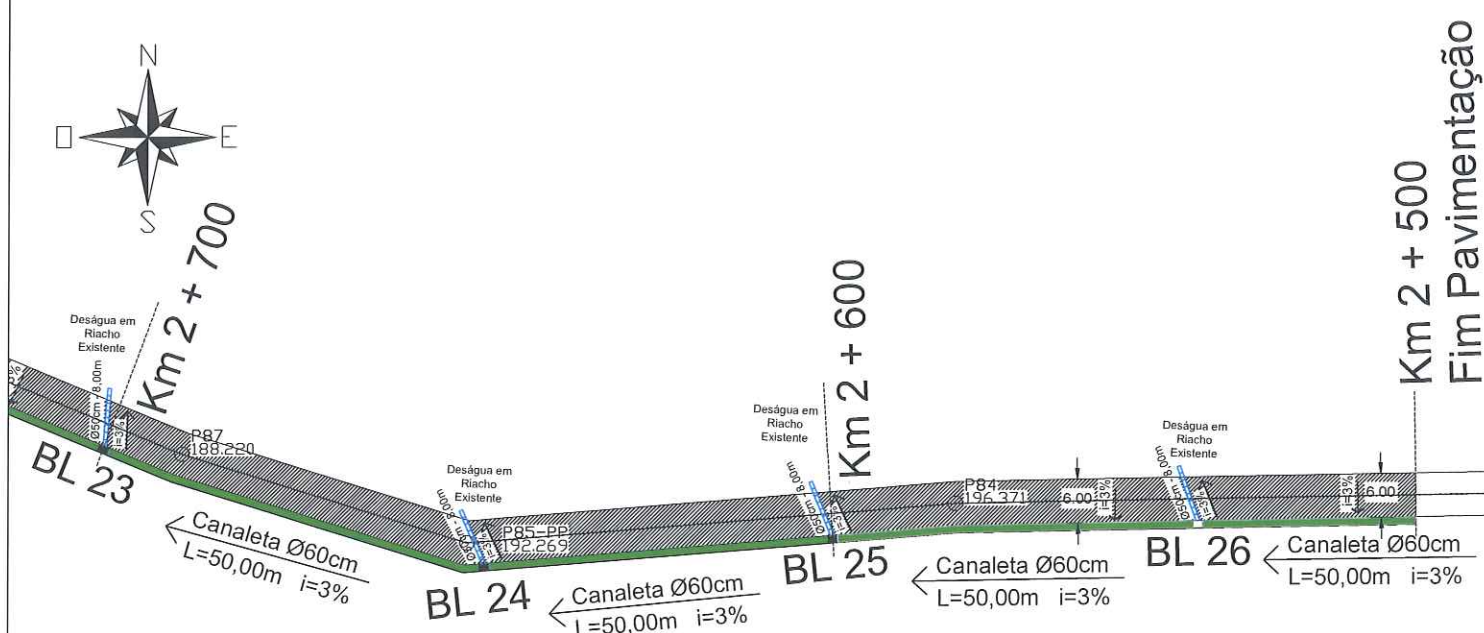


Canaleta Ø60cm

Canaleta Ø80cm

BL: Boca de Lobo

Tubo Ø50cm

PREFEITURA MUNICIPAL DE FAXINAL DO SOTURNO
APROVADO
Faxinal do Soturno, 07/01/2022
Dyef Lucas Gonçalves Bittencourt
Engenheiro Civil
CREA-RS 229057

PLANTA BAIXA - PROJETO PAVIMENTAÇÃO
ESC.: 1/500

ENDEREÇO: Estrada Cerro Comprido (São Pio)
Faxinal do Soturno - RS

PROJETO PAVIMENTAÇÃO

DISCRIMINAÇÃO
PLANTA BAIXA

DATA	DESENHO	ESCALA	ÁREA	PRANCHA
JAN/2022	CARLOS	1/500	9.000,00 m²	08/10

PROPRIETÁRIO
Município de Faxinal do Soturno
Lourenço Domingos Moro
Prefeito Municipal em Exercício

RESPONSÁVEL TÉCNICO
Engenheiro Civil Carlos Augusto Pretzel CREA RS 202.735

RESPONSÁVEL TÉCNICO
Engenheiro Civil Dyef Lucas G. Bittencourt CREA RS 229.057

Anexo XIX