
PREFEITURA MUNICIPAL DE FAXINAL DO SOTURNO

PROJETO PAVIMENTAÇÃO

ANEXO XIV

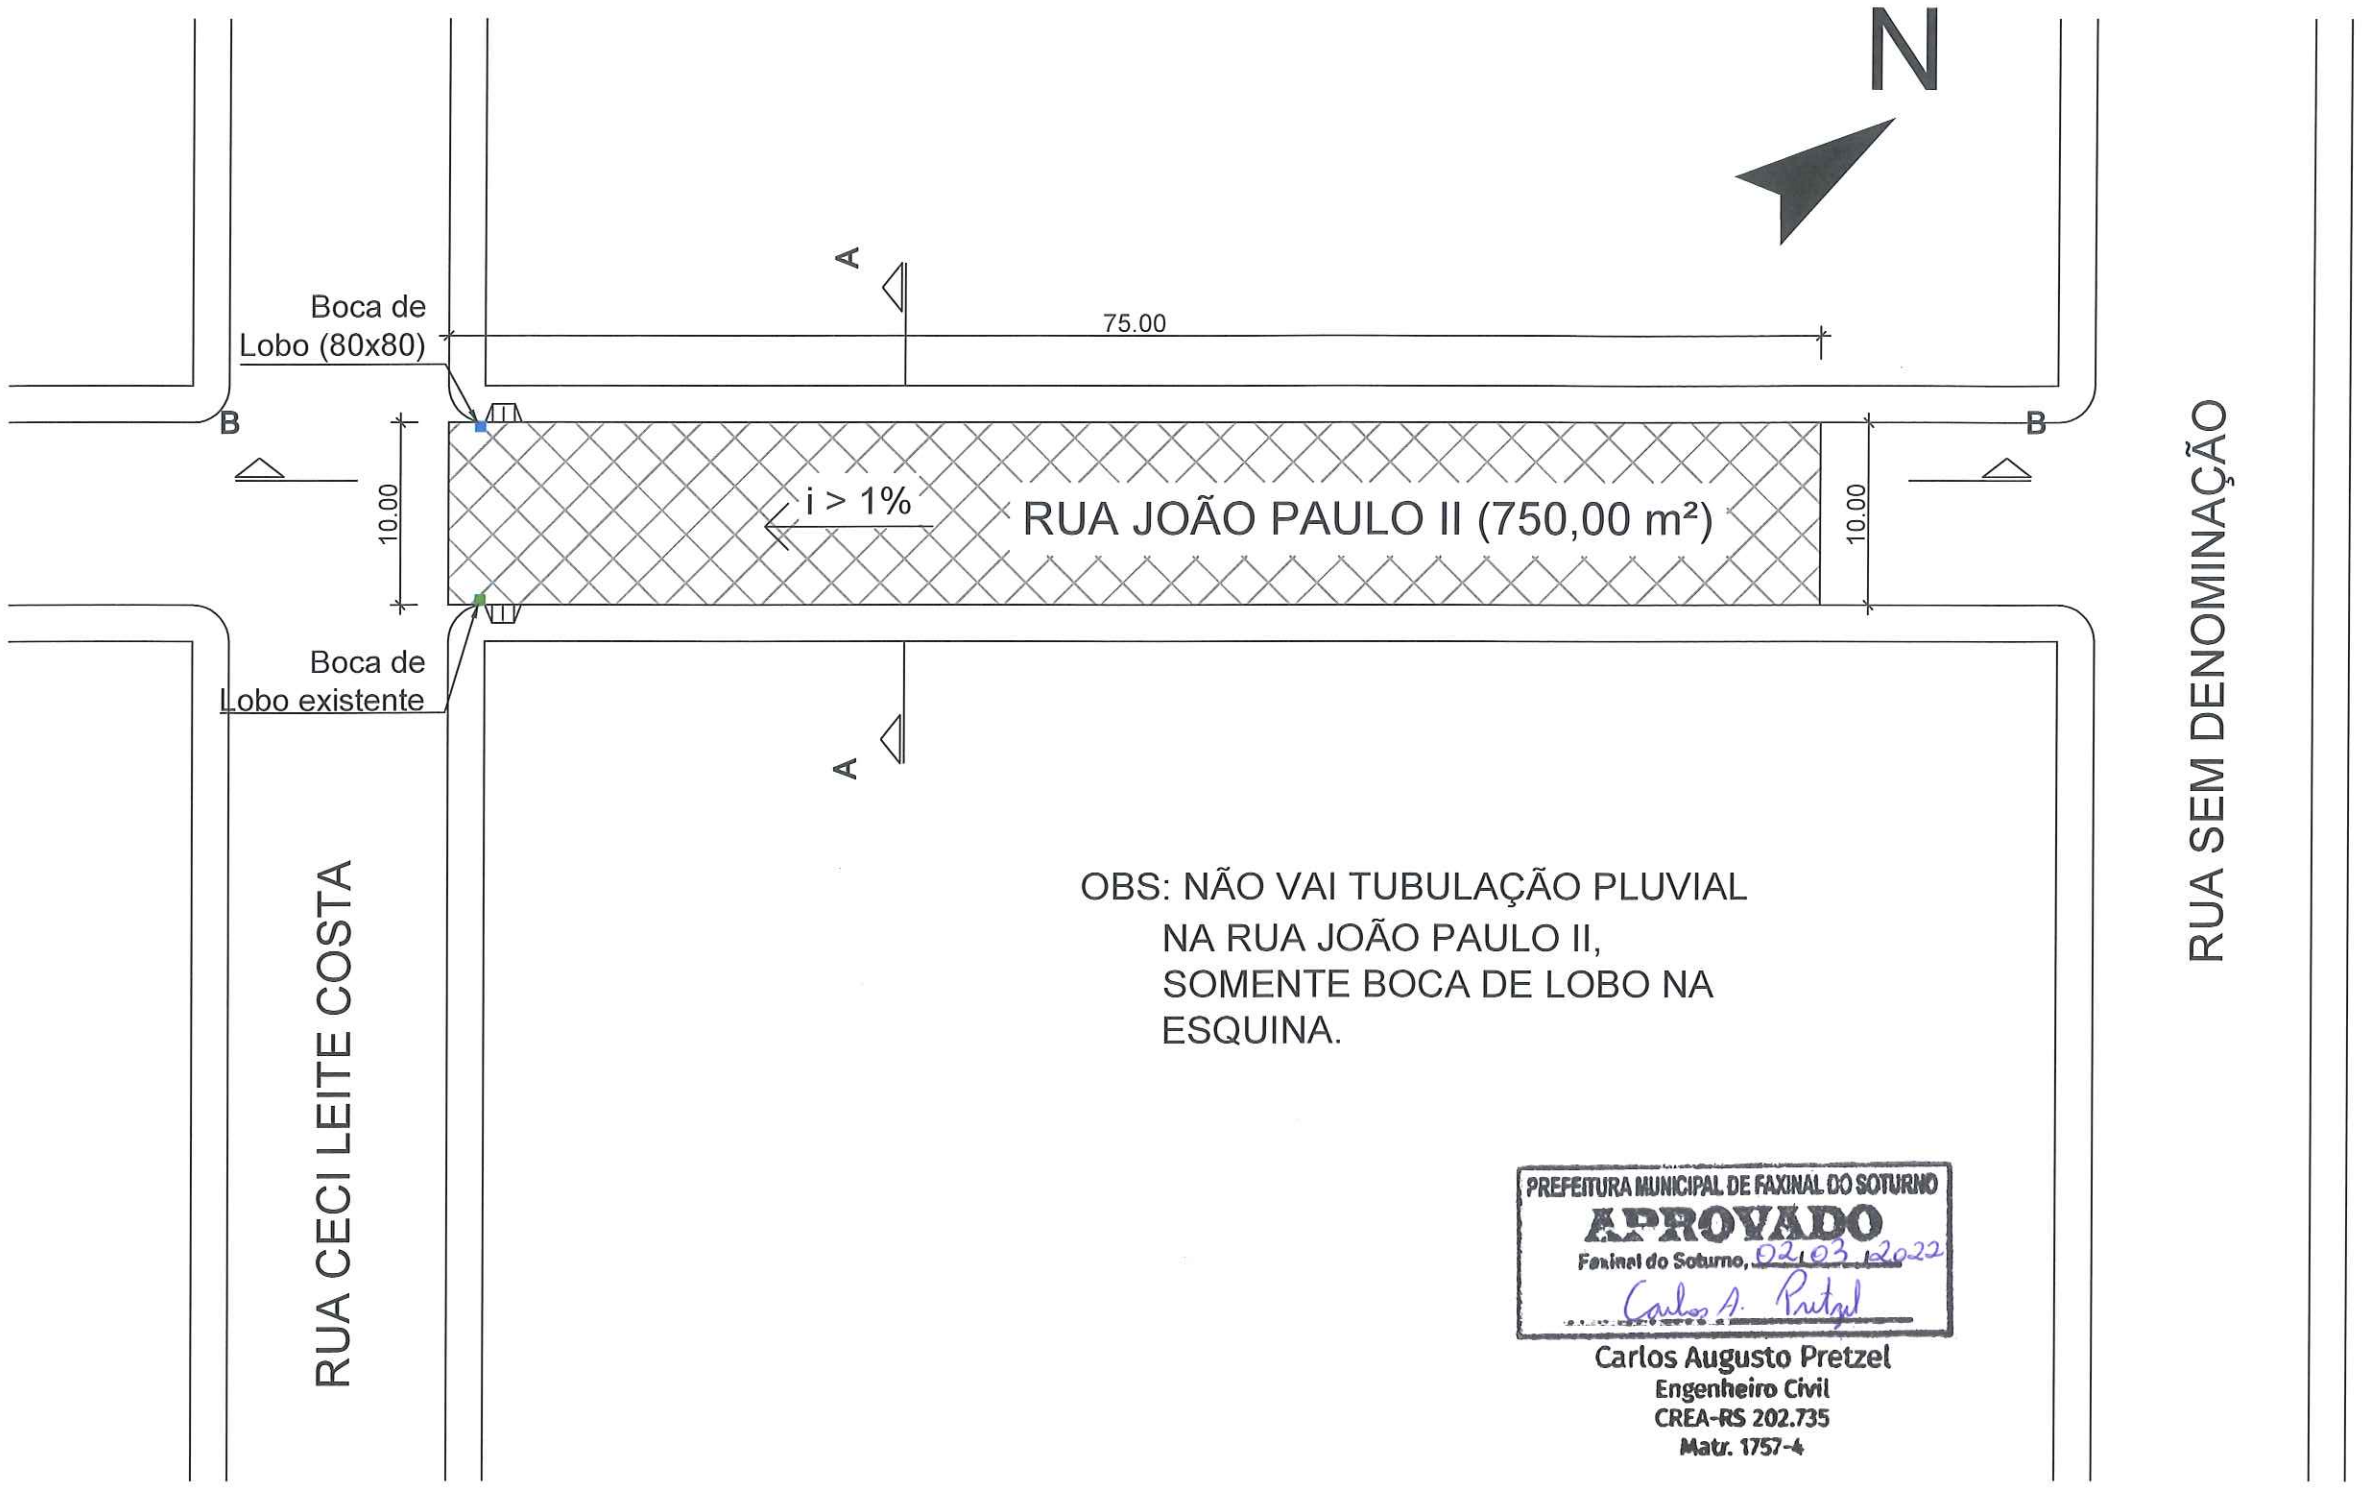


OBS: NÃO VAI TUBULAÇÃO PLUVIAL NA RUA JOÃO PAULO II, SOMENTE BOCA DE LOBO NA ESQUINA.

PREFEITURA MUNICIPAL DE FAXINAL DO SOTURNO
APROVADO
Faxinal do Soturno, 02/03/2022
Carlos A. Pretzel

Carlos Augusto Pretzel
Engenheiro Civil
CREA-RS 202.735
Matr. 1757-4

DRENAGEM
ESC.: 1/400

PLANTA BAIXA
ESC.: 1/75

| | | | | | |
|---|---|---|---|---|---|
| * "AS ALTERAÇÕES DO PROJETO OU PLANO ORIGINAL SÓ PODERÃO SER FEITAS PELO PROFISSIONAL QUE O TENHA ELABORADO." ( * LEI FEDERAL 5194, DE 29 DE JUNHO DE 1973, ARTIGO 18) | ÁREA TOTAL: VIDE PLANTA | DATA: 02/2022 | LOCAL: RUA JOÃO PAULO II FAXINAL DO SOTURNO/RS | PRANCHA: 03/08 | RESP. TÉCNICO: ENG. CIVIL DYÉF L. G. BITTENCOURT CREA/RS: 229.057 FONE 55 996920382 | PREFEITURA MUNICIPAL DE FAXINAL DO SOTURNO PREFEITO: SR. CLÓVIS ALBERTO MONTAGNER |