
ANEXO XV

PREFEITURA MUNICIPAL DE FAXINAL DO SOTURNO
PROJETO PAVIMENTAÇÃO

RUA CECI LEITE COSTA

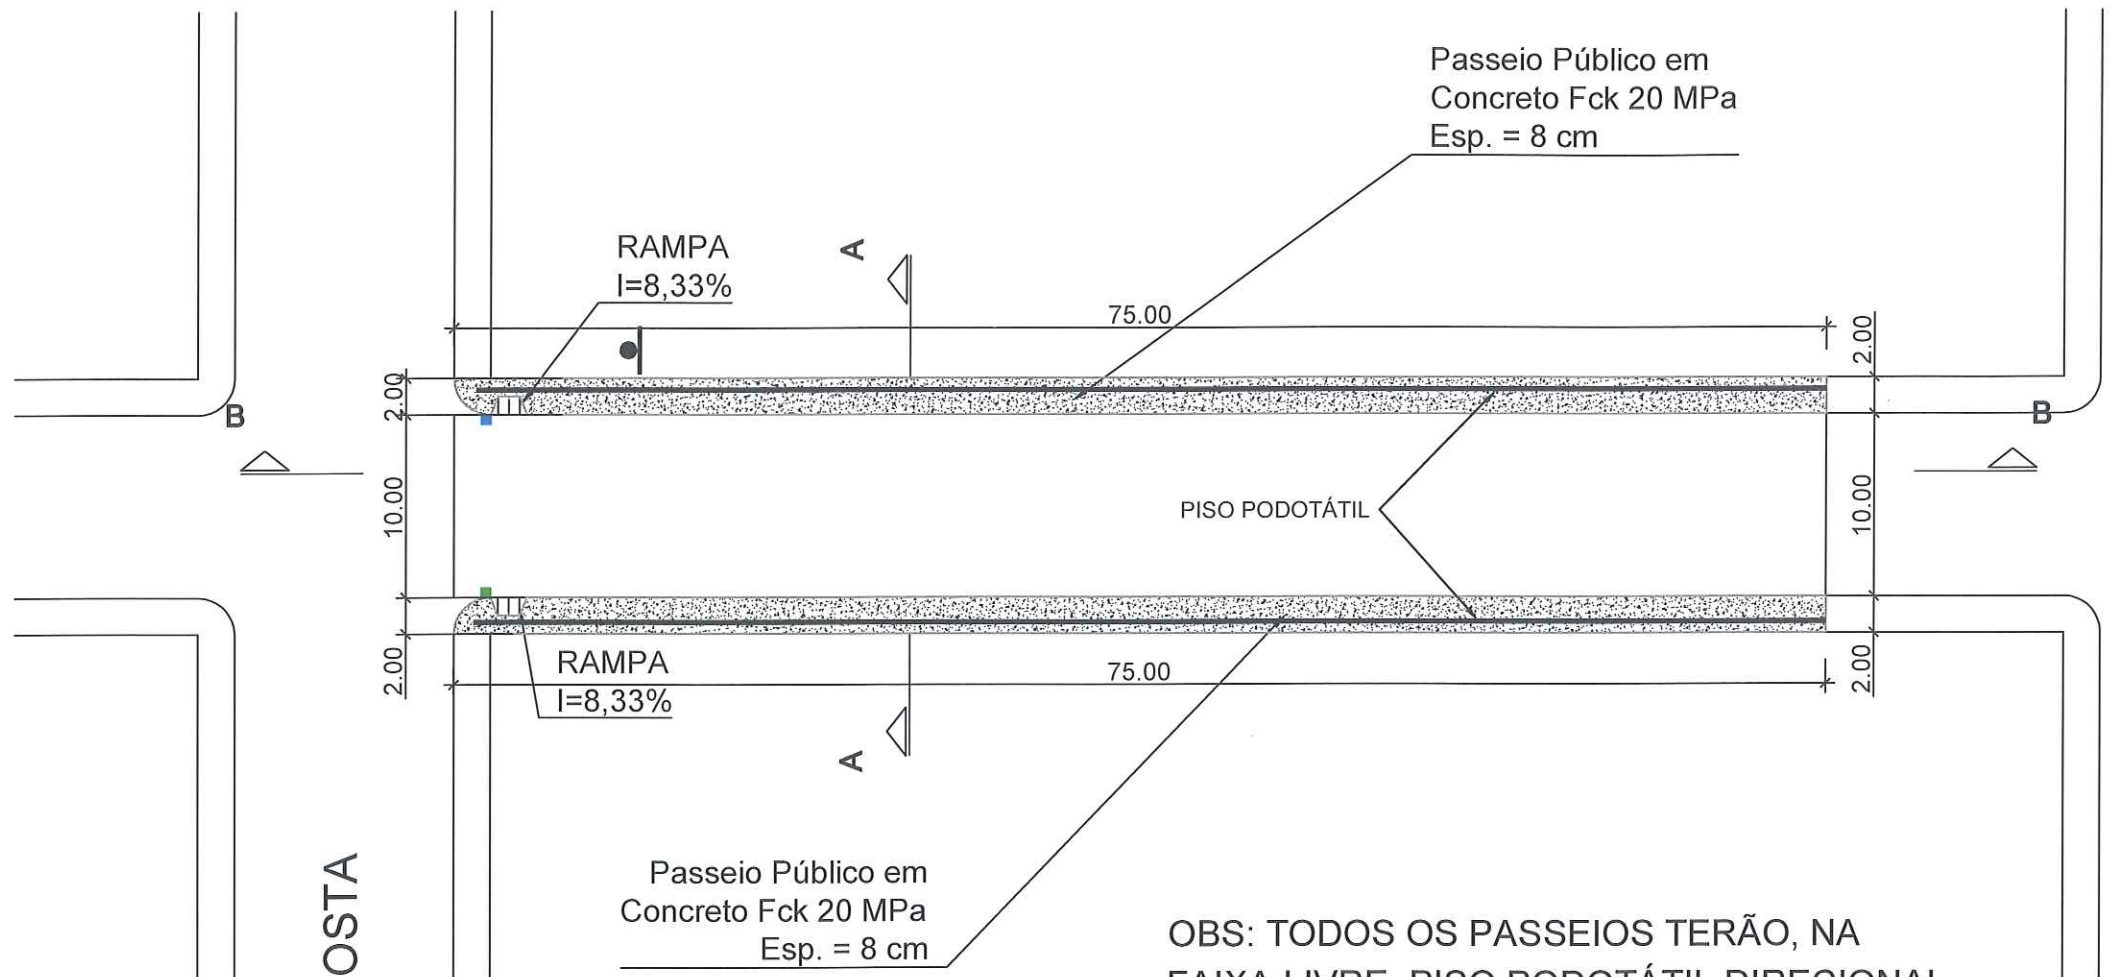

RUA SEM DENOMINAÇÃO

N

OBS: TODOS OS PASSEIOS TERÃO, NA FAIXA LIVRE, PISO PODOTÁTIL DIRECIONAL, LARGURA 25CM, CENTRALIZADOS AO LONGO DA FAIXA LIVRE.

PREFEITURA MUNICIPAL DE FAXINAL DO SOTURNO
APROVADO
Faxinal do Soturno, 02 / 03 / 2022
Carlos A. Pretzel

Carlos Augusto Pretzel
Engenheiro Civil
CREA-RS 202.735
Matr. 1757-4

PASSEIOS
ESC.: 1/400

* "AS ALTERAÇÕES DO PROJETO OU PLANO ORIGINAL SÓ PODERÃO SER FEITAS PELO PROFISSIONAL QUE O TENHA ELABORADO." (* LEI FEDERAL 5194, DE 29 DE JUNHO DE 1973, ARTIGO 18)	ÁREA TOTAL: VIDE PLANTA	DATA: 02/2022	LOCAL: RUA JOÃO PAULO II FAXINAL DO SOTURNO/RS	PRANCHA: 04/08	RESP. TÉCNICO: ENG. CIVIL DYÉF L. G. BITTENCOURT CREA/RS: 229.057 FONE 55 996920382	PREFEITURA MUNICIPAL DE FAXINAL DO SOTURNO PREFEITO: SR. CLÓVIS ALBERTO MONTAGNER