
PREFEITURA MUNICIPAL DE FAXINAL DO SOTURNO

PROJETO PAVIMENTAÇÃO

ANEXO XVIII

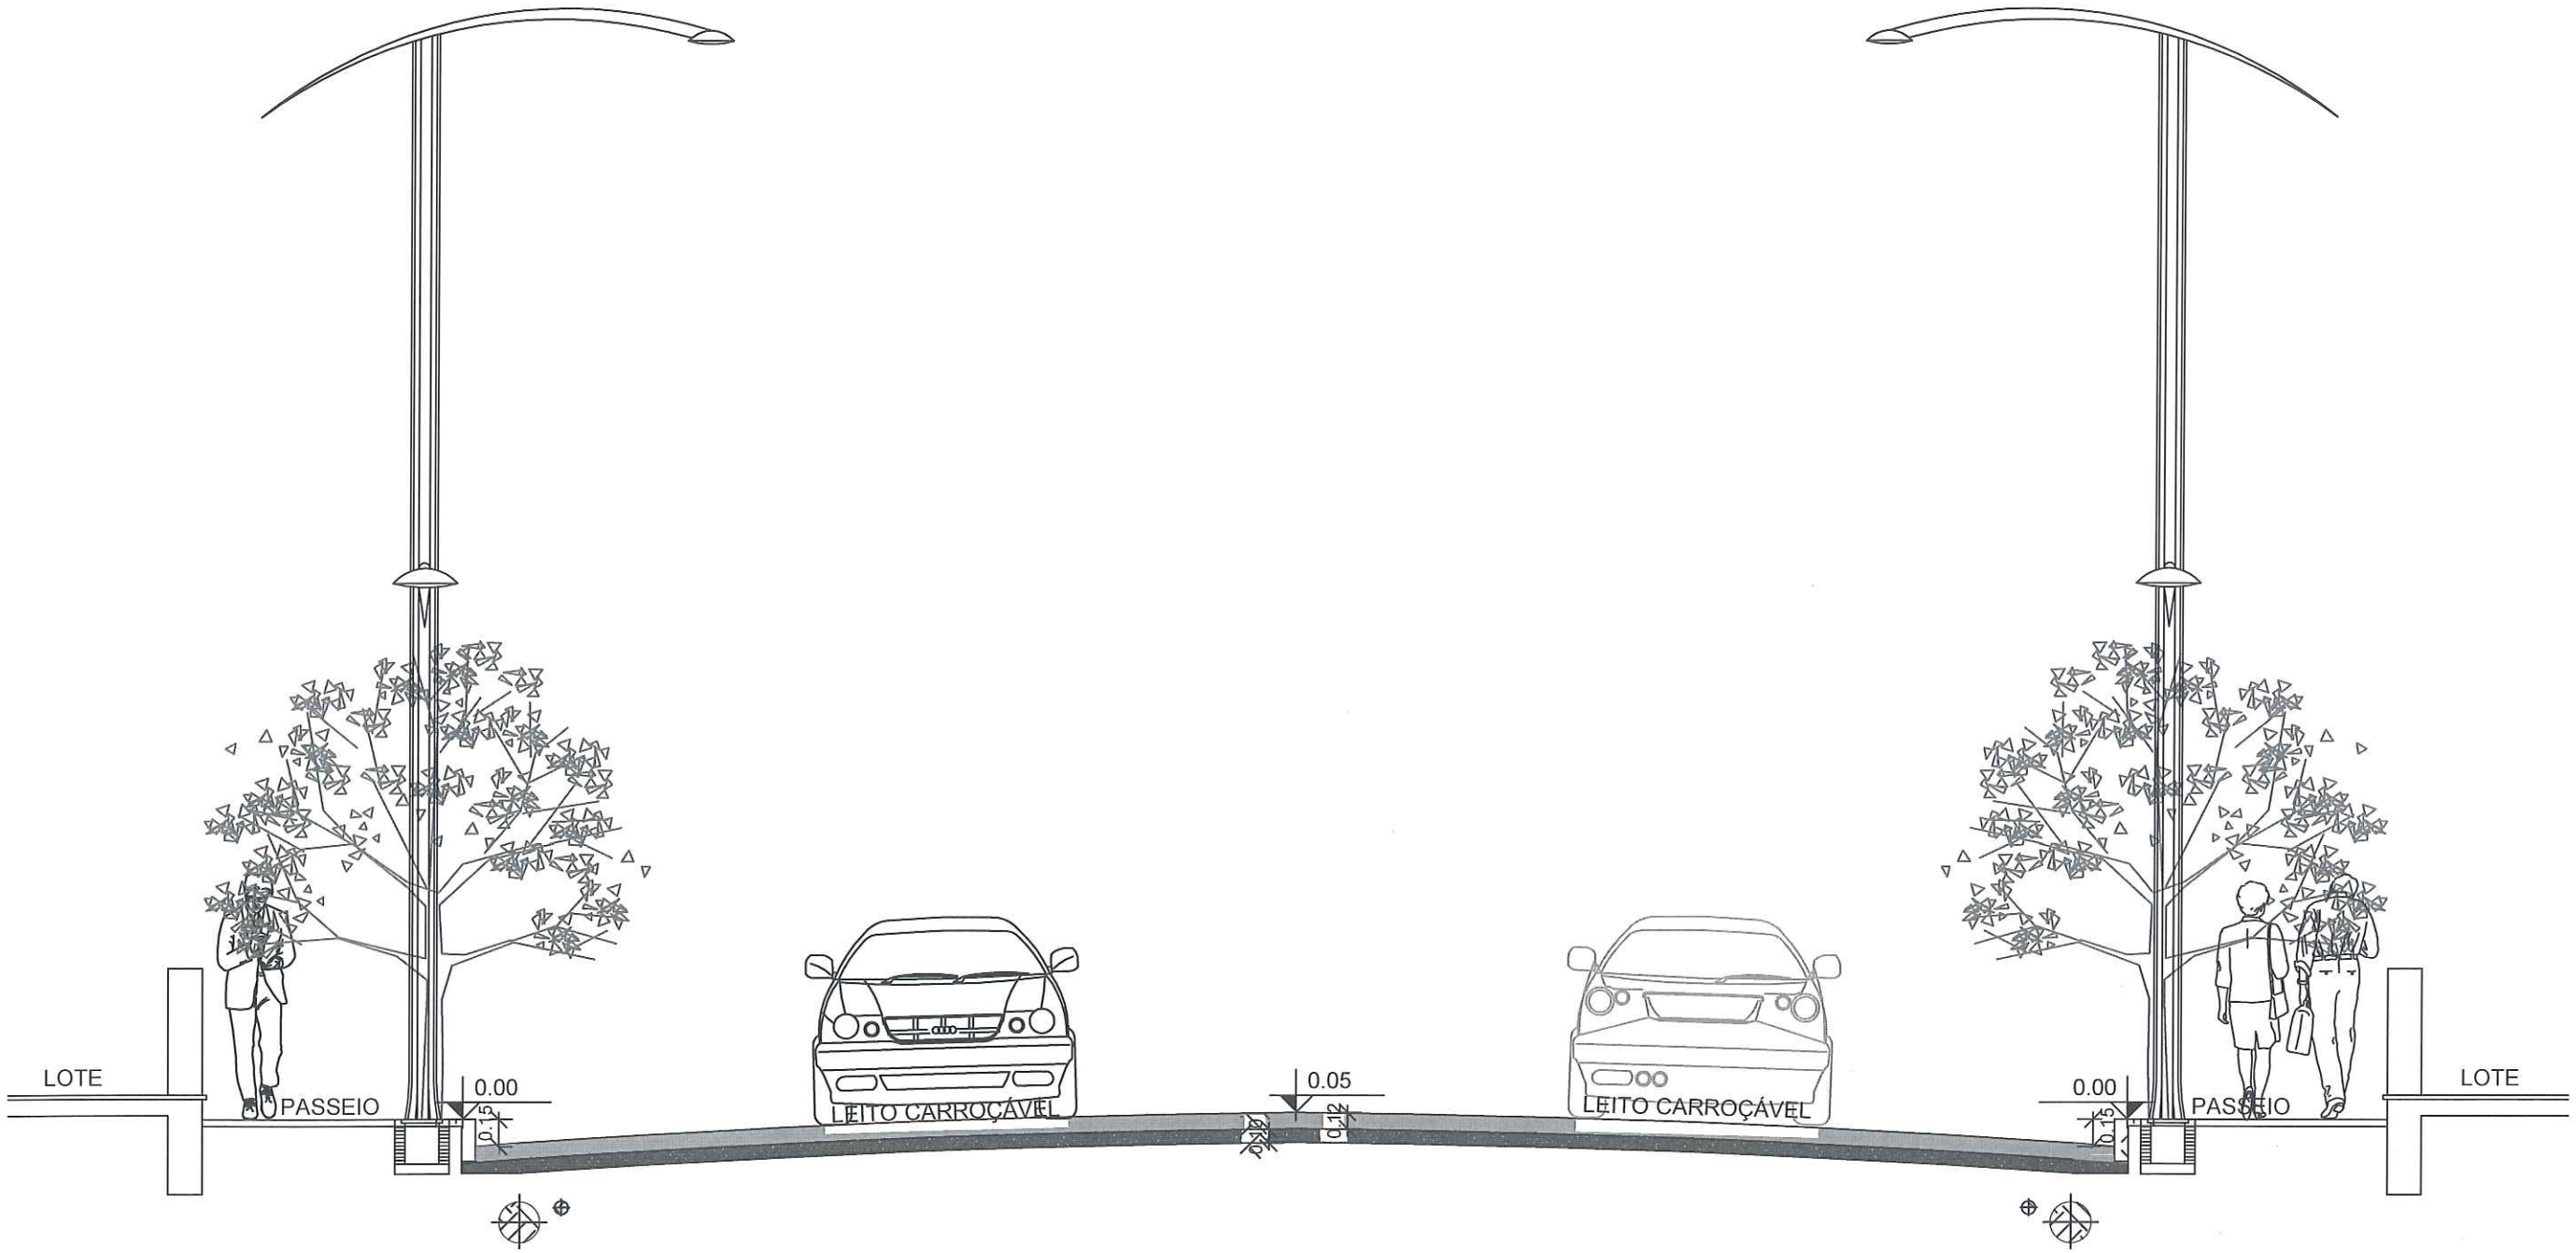

PREFEITURA MUNICIPAL DE FAXINAL DO SOTURNO
APROVADO
Faxinal do Soturno, 02 / 03 / 2022
Carlos A. Pretzel

Carlos Augusto Pretzel
Engenheiro Civil
CREA-RS 202.735
Matr. 1757-4

LEGENDA:

- CALÇAMENTO (BASALTO IRREGULAR)
- AREIA
- TERRENO NATURAL

CORTE TRANSVERSAL AA (RUA JOÃO PAULO II)

ESC.: 1/50

* "AS ALTERAÇÕES DO PROJETO OU PLANO ORIGINAL SÓ PODERÃO SER FEITAS PELO PROFISSIONAL QUE O TENHA ELABORADO." (* LEI FEDERAL 5194, DE 29 DE JUNHO DE 1973, ARTIGO 18)	ÁREA TOTAL: VIDE PLANTA	DATA: 02/2022	LOCAL: RUA JOÃO PAULO II FAXINAL DO SOTURNO/RS	PRANCHA: 07/08	RESP. TÉCNICO: ENG. CIVIL DYÉF L. G. BITTENCOURT CREA/RS: 229.057 FONE 55 996920382	PREFEITURA MUNICIPAL DE FAXINAL DO SOTURNO PREFEITO: SR. CLÓVIS ALBERTO MONTAGNER