
ANEXO XX

PREFEITURA MUNICIPAL DE FAXINAL DO SOTURNO

PROJETO PAVIMENTAÇÃO

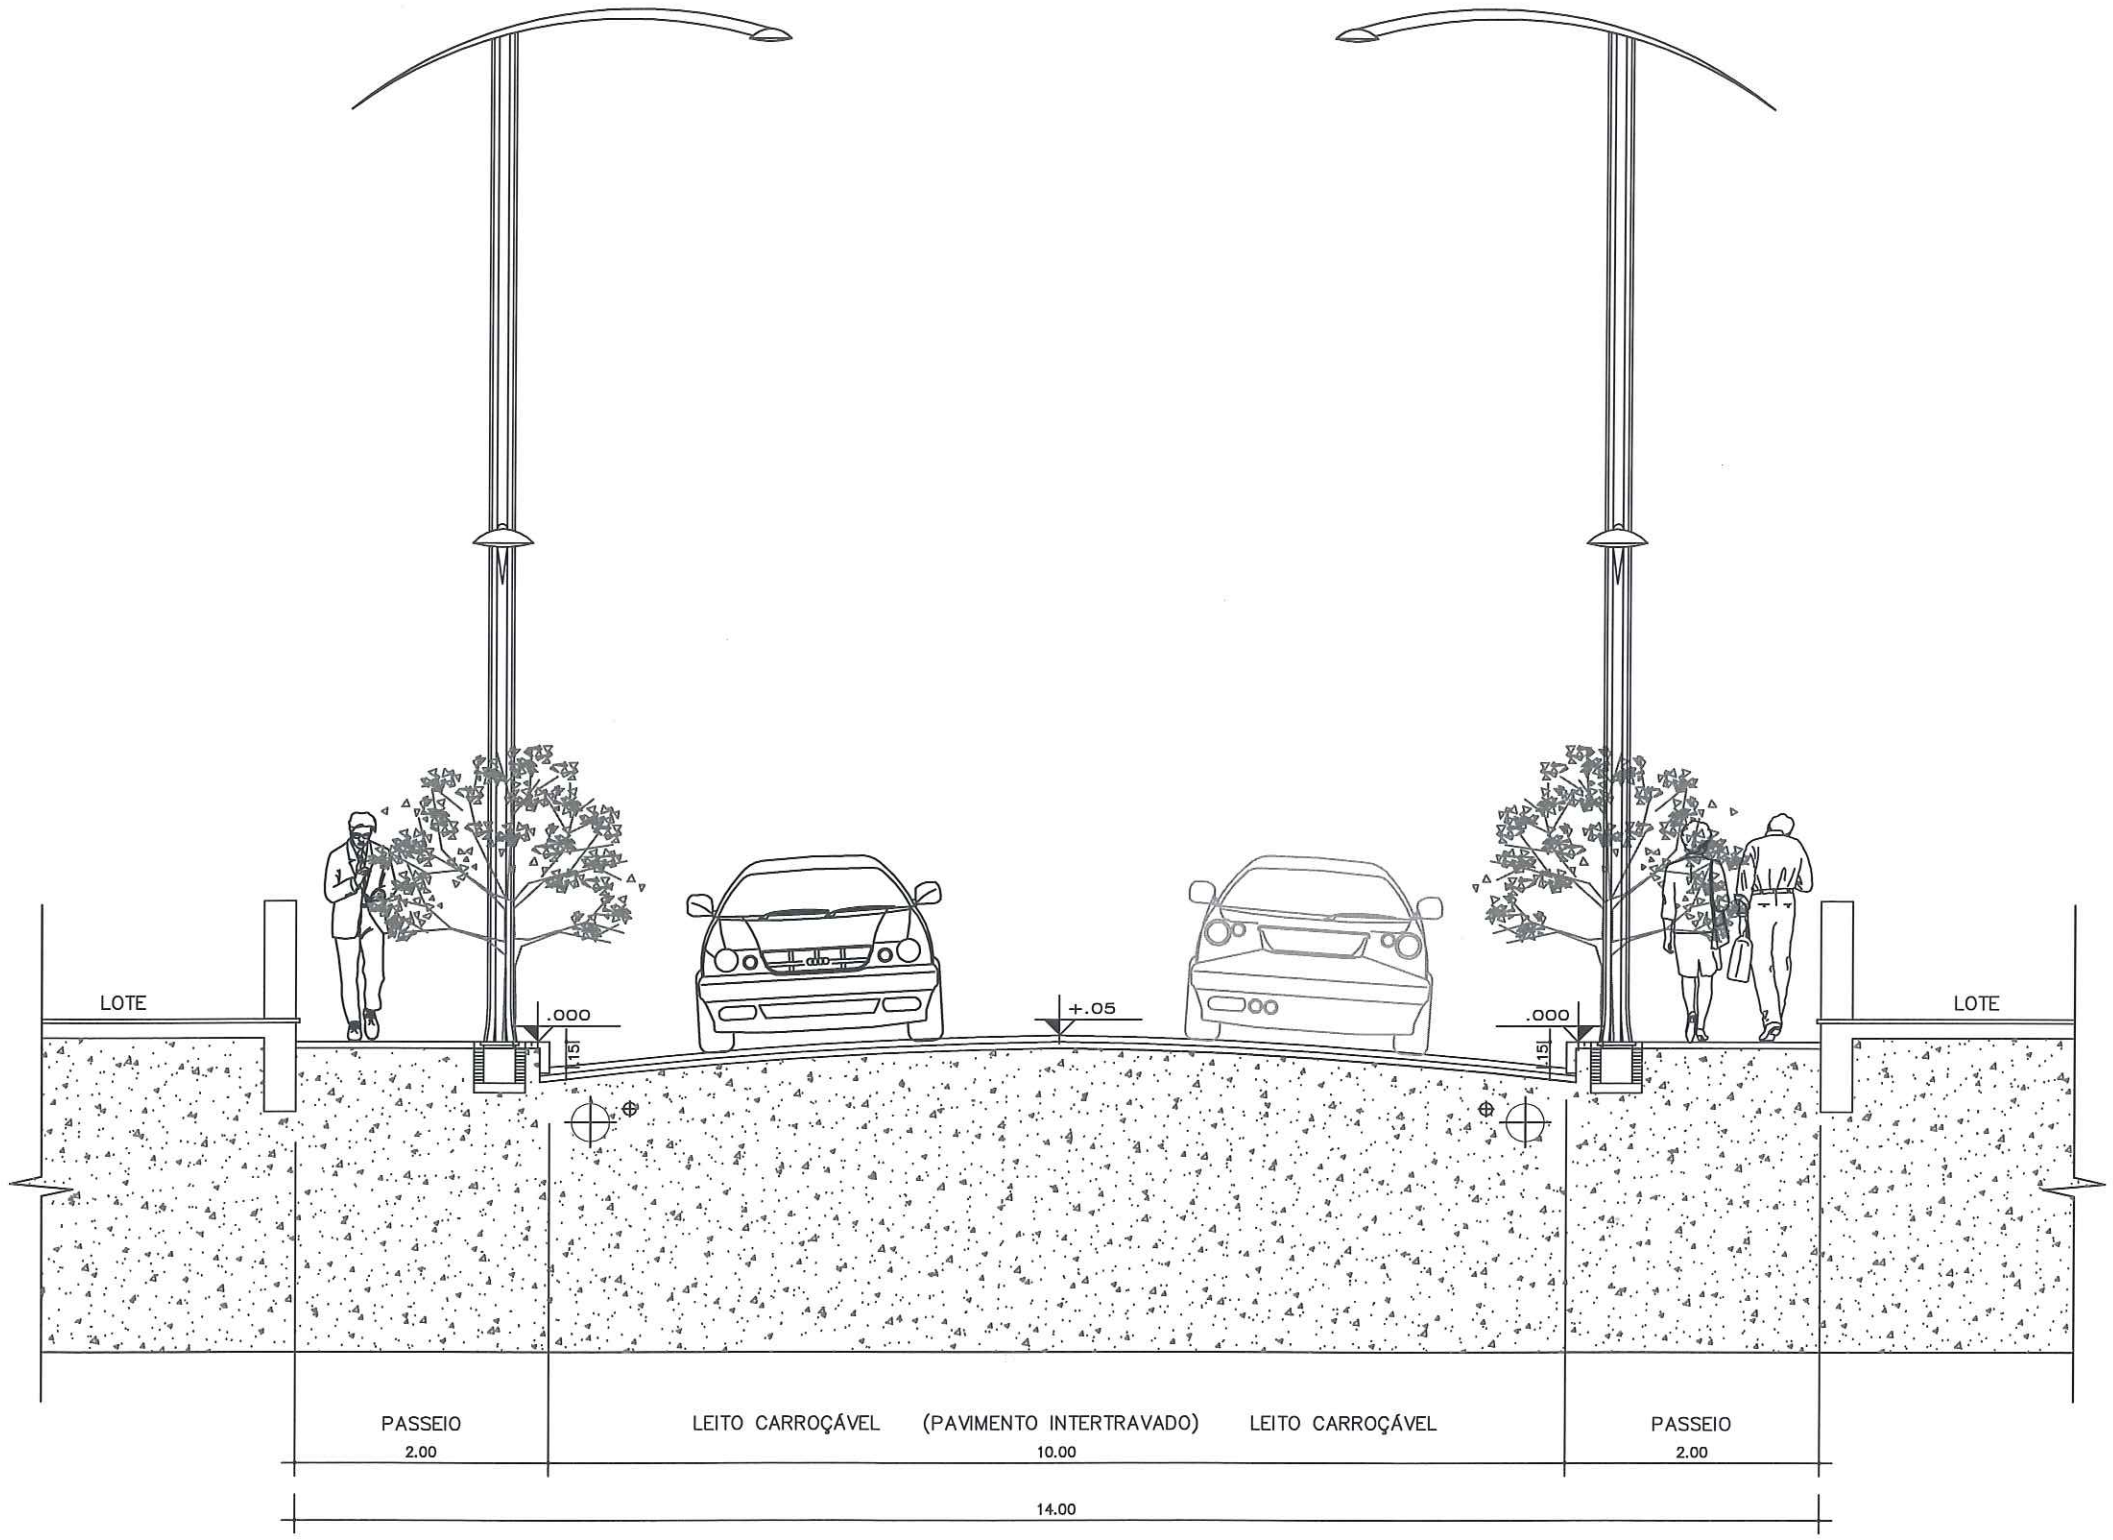

SECÇÃO TRANSVERSAL – RUA URUGUAI

MEDIDAS EM METROS * Escala 1/50

PREFEITURA MUNICIPAL DE FAXINAL DO SOTURNO
APROVADO
Faxinal do Soturno, 02/03/2022
Carlos A. Pretzel

Carlos Augusto Pretzel
Engenheiro Civil
CREA-RS 202.735
Matr. 1757-4

* "AS ALTERAÇÕES DO PROJETO OU PLANO ORIGINAL SÓ PODERÃO SER FEITAS PELO PROFISSIONAL QUE O TENHA ELABORADO." (* LEI FEDERAL 5194, DE 29 DE JUNHO DE 1973, ARTIGO 18)	ÁREA TOTAL: VIDE PLANTA	DATA: 02/2022	LOCAL: RUA URUGUAI FAXINAL DO SOTURNO/RS	PRANCHA: 08/08	RESP. TÉCNICO: ENG. CIVIL DYÉF LUCAS G BITTENCOURT CREA/RS: 229.057 FONE 55 996920382	PREFEITURA MUNICIPAL DE FAXINAL DO SOTURNO PREFEITO: SR. CLÓVIS ALBERTO MONTAGNER