
ANEXO XXII

PREFEITURA MUNICIPAL DE FAXINAL DO SOTURNO
PROJETO PAVIMENTAÇÃO

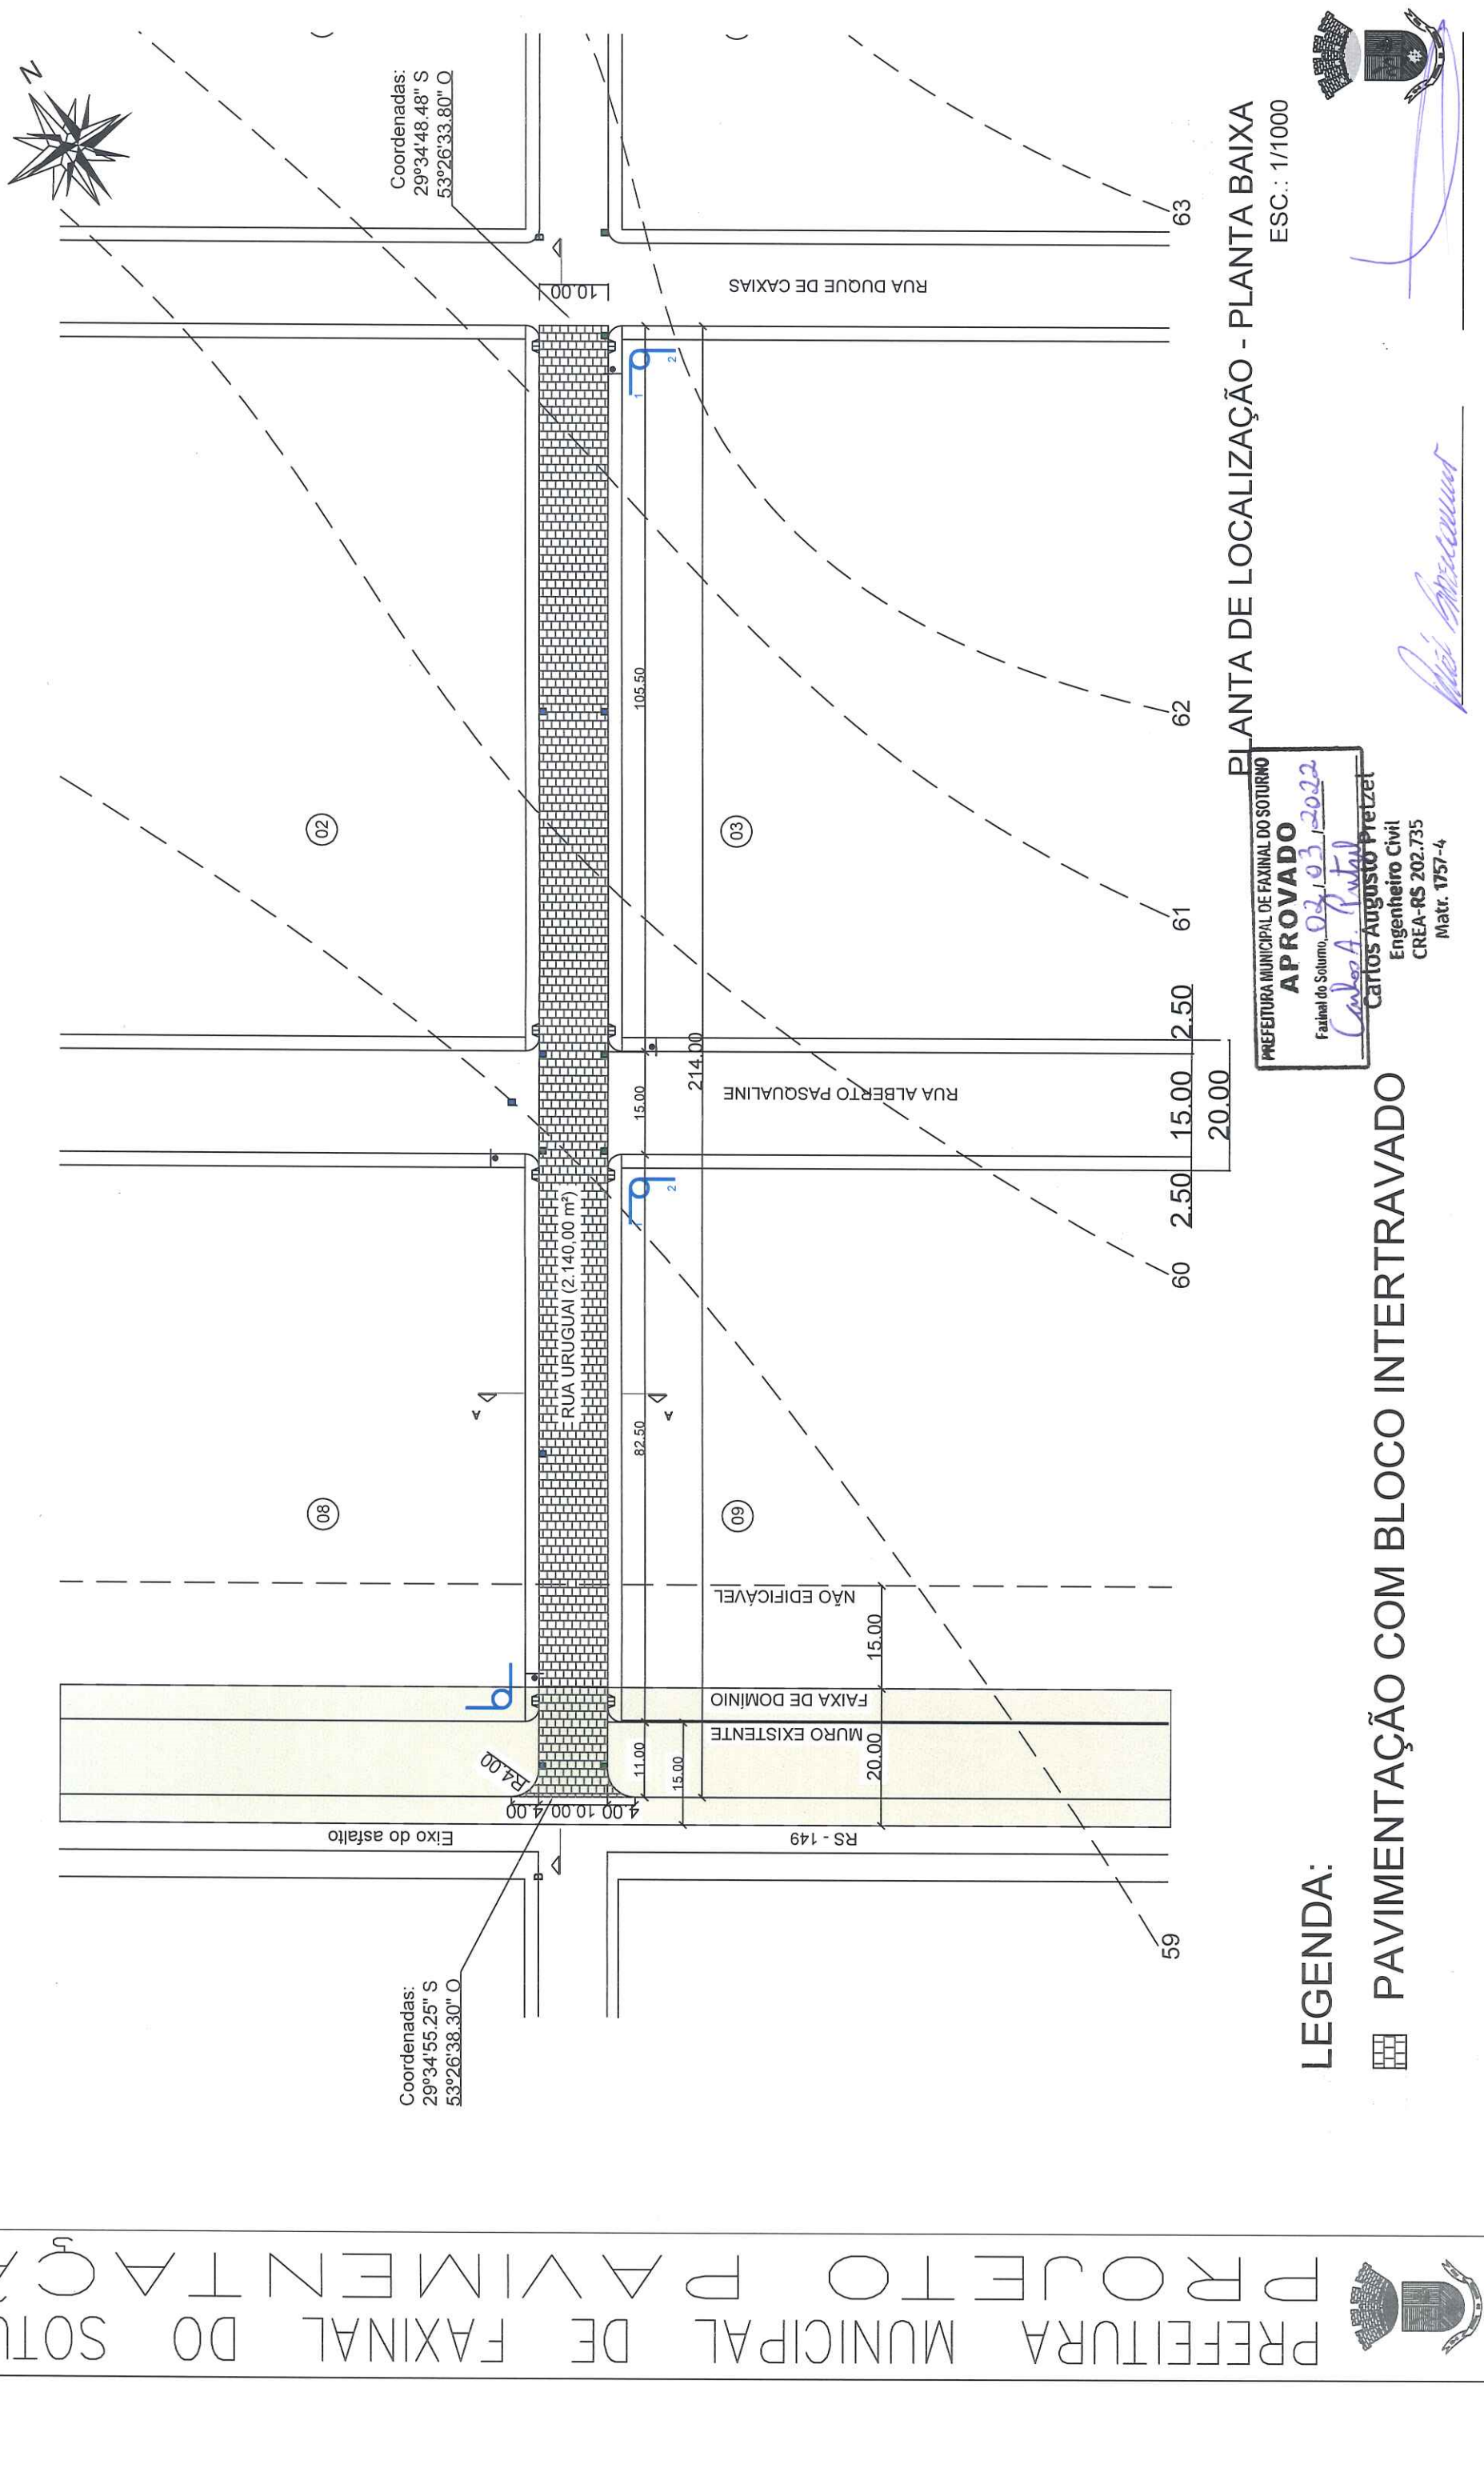

PLANTA DE LOCALIZAÇÃO - PLANTA BAIXA
ESC.: 1/1000

PREFEITURA MUNICIPAL DE FAXINAL DO SOTURNO
APROVADO
Faxinal do Soturno, 03/03/2022

Carlos Augusto Pretzel
Engenheiro Civil
CREA-RS 202.735
Matr. 1757-4

LEGENDA:

PAVIMENTAÇÃO COM BLOCO INTERTRAVADO

PREFEITURA MUNICIPAL DE FAXINAL DO SOTURNO
PREFEITO: SR. CLÓVIS ALBERTO MONTAGNER

RESP. TÉCNICO: ENG. CIVIL DYÉF LUCAS G BITTENCOURT
CREA/RS: 229.057
FONE 55 996920382

LOCAL: RUA URUGUAI
FAXINAL DO SOTURNO/RS

PRANCHA: 02/08

DATA: 02/2022

ÁREA TOTAL: VIDE PLANTA

* "AS ALTERAÇÕES DO PROJETO OU PLANO ORIGINAL SÓ PODERÃO SER FEITAS PELO PROFISSIONAL QUE O TENHA ELABORADO." (* LEI FEDERAL 5194, DE 29 DE JUNHO DE 1973, ARTIGO 18)