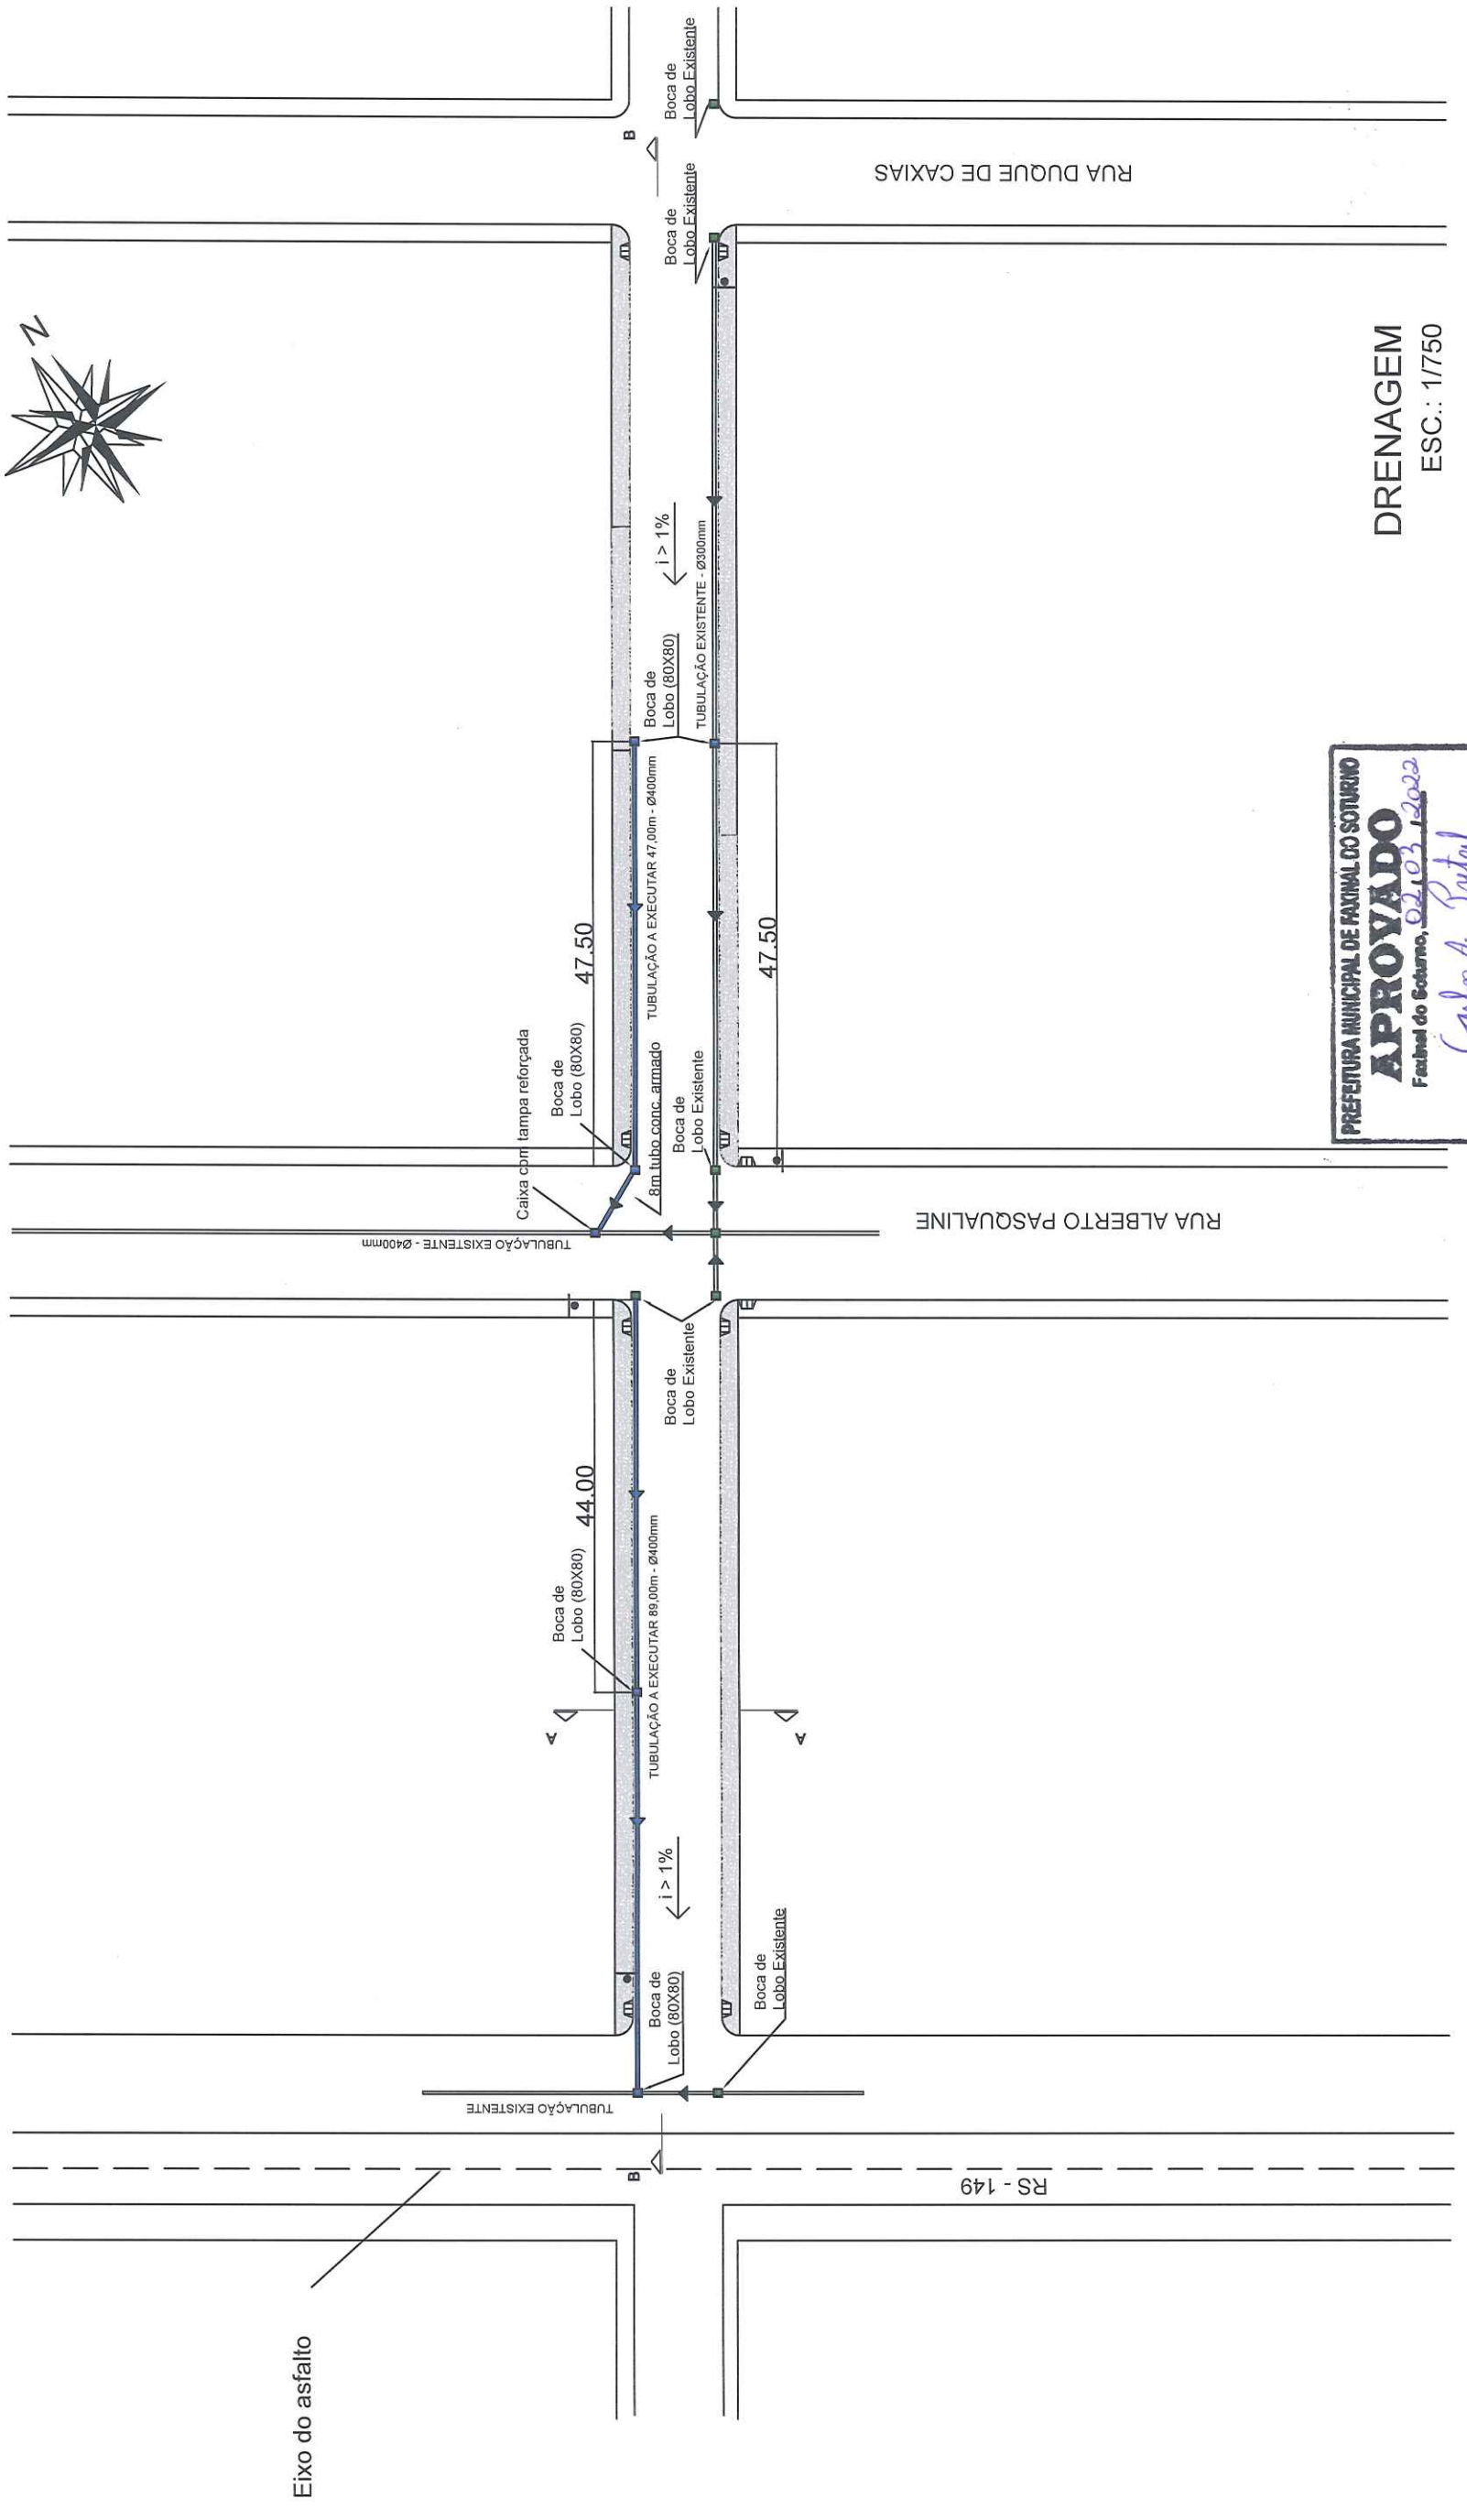
ANEXO XXIII


PREFEITURA MUNICIPAL DE FAXINAL DO SOTURNO
PROJETO PAVIMENTAÇÃO
DRENAGEM
ESC.: 1/750
RUA DUQUE DE CAXIAS
RUA ALBERTO PASQUALINE
RS - 149
Eixo do asfalto
Boca de Lobo Existente
Boca de Lobo (80X80)
TUBULAÇÃO EXISTENTE - Ø300mm
TUBULAÇÃO EXISTENTE - Ø400mm
TUBULAÇÃO A EXECUTAR 89,00m - Ø400mm
TUBULAÇÃO A EXECUTAR 47,00m - Ø400mm
8m tubo conc. armado
Caixa com tampa reforçada
i > 1%
47.50
44.00
PREFEITURA MUNICIPAL DE FAXINAL DO SOTURNO
APROVADO
Faxinal do Soturno, 02/03/2022
Carlos Augusto Pretzel
Engenheiro Civil
CREA-RS 202.735
Matr. 1757-4
PREFEITURA MUNICIPAL DE FAXINAL DO SOTURNO
PREFEITO: SR. CLÓVIS ALBERTO MONTAGNER
RESP. TÉCNICO: ENG. CIVIL DYÉF LUCAS G BITTENCOURT
CREA/RS: 229.057
FONE 55 996920382
LOCAL: RUA URUGUAI
FAXINAL DO SOTURNO/RS
PRANCHA: 03/08
DATA: 02/2022
ÁREA TOTAL: VIDE PLANTA
* "AS ALTERAÇÕES DO PROJETO OU PLANO ORIGINAL SÓ PODERÃO SER FEITAS PELO PROFISSIONAL QUE O TENHA ELABORADO." (* LEI FEDERAL 5194, DE 29 DE JUNHO DE 1973, ARTIGO 18)