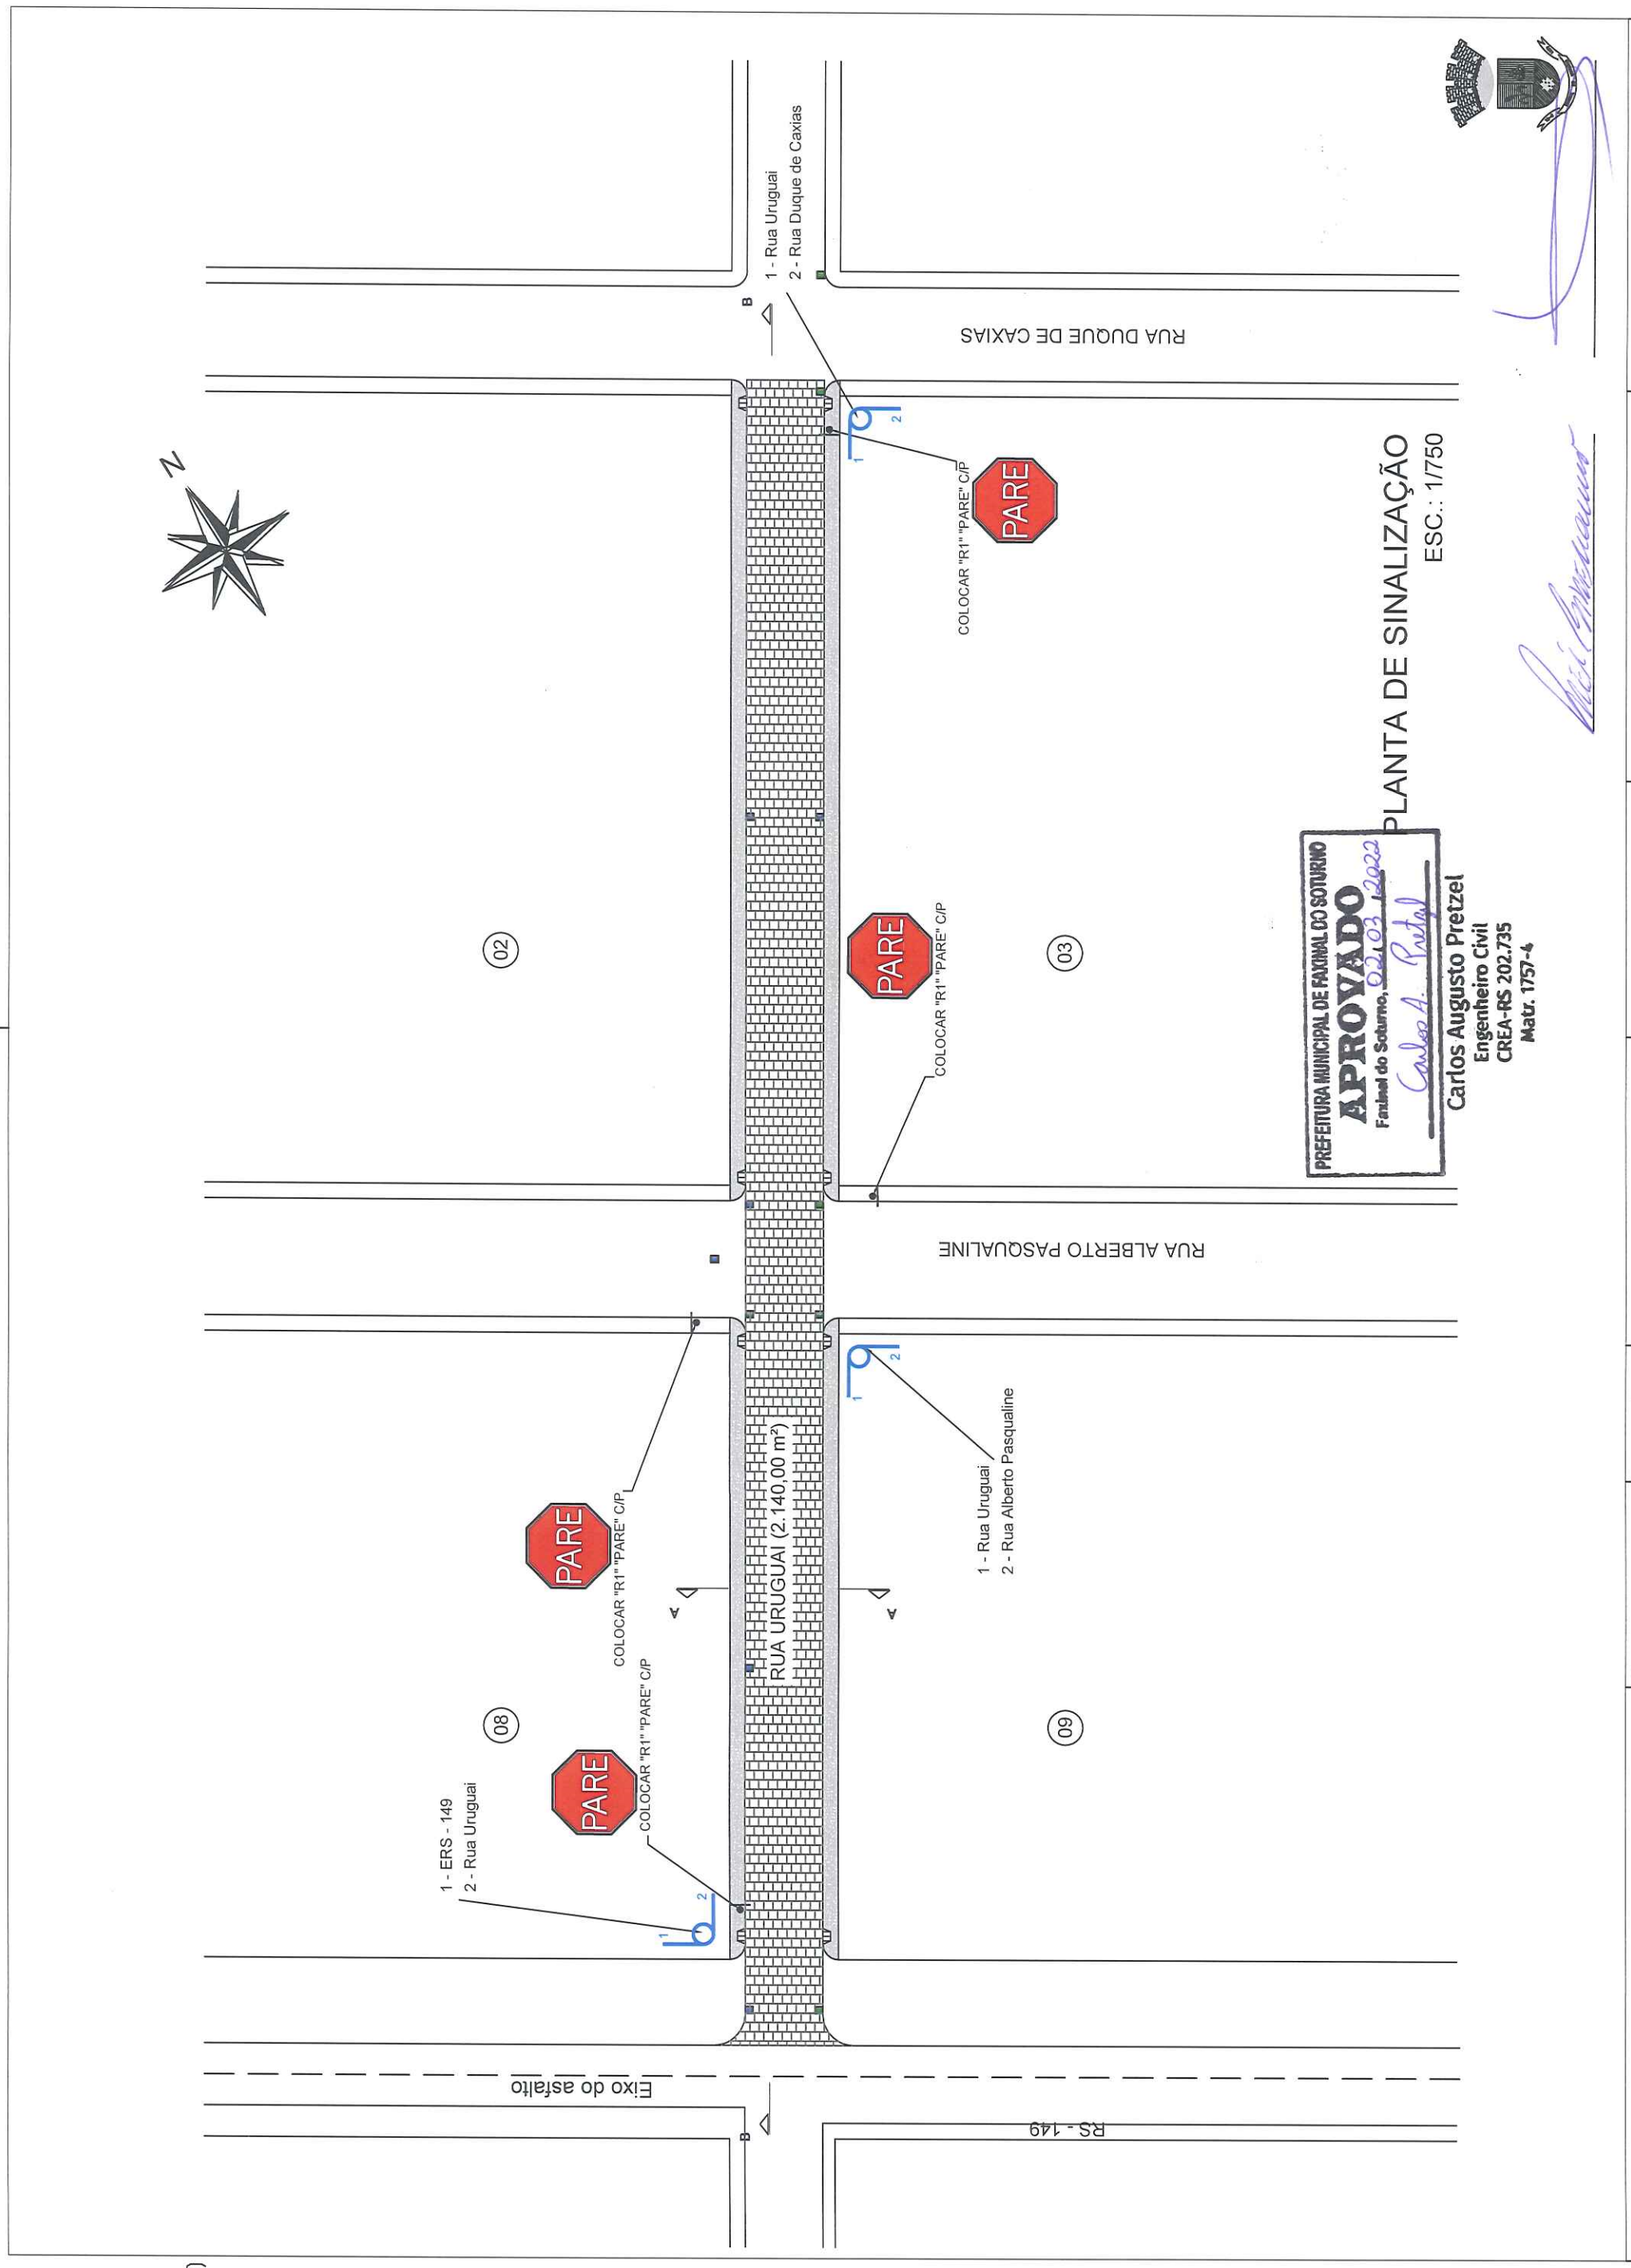
ANEXO XXV


PREFEITURA MUNICIPAL DE FAXINAL DO SOTURNO
PROJETO PAVIMENTAÇÃO
PLANTA DE SINALIZAÇÃO
ESC.: 1/750
RUA DUQUE DE CAXIAS
RUA ALBERTO PASQUALINE
RUA URUGUAI (2.140,00 m²)
Eixo do asfalto
RS - 149
1 - Rua Uruguai
2 - Rua Duque de Caxias
1 - Rua Uruguai
2 - Rua Alberto Pasqualine
1 - ERS - 149
2 - Rua Uruguai
COLOCAR "R1" "PARE" C/P
PARE
02
03
08
09
PREFEITURA MUNICIPAL DE FAXINAL DO SOTURNO
APROVADO
Faxinal do Soturno, 02.03.2022
Carlos Augusto Pretzel
Engenheiro Civil
CREA-RS 202.735
Matr. 1757-4
PREFEITURA MUNICIPAL DE FAXINAL DO SOTURNO
PREFEITO: SR. CLÓVIS ALBERTO MONTAGNER
RESP. TÉCNICO: ENG. CIVIL DYÉF LUCAS G BITTENCOURT
CREA/RS: 229.057
FONE 55 996920382
ÁREA TOTAL: VIDE PLANTA
DATA: 02/2022
LOCAL: RUA URUGUAI
FAXINAL DO SOTURNO/RS
PRANCHA: 05/08
* "AS ALTERAÇÕES DO PROJETO OU PLANO ORIGINAL SÓ PODERÃO SER FEITAS PELO PROFISSIONAL QUE O TENHA ELABORADO." (* LEI FEDERAL 5194, DE 29 DE JUNHO DE 1973, ARTIGO 18)