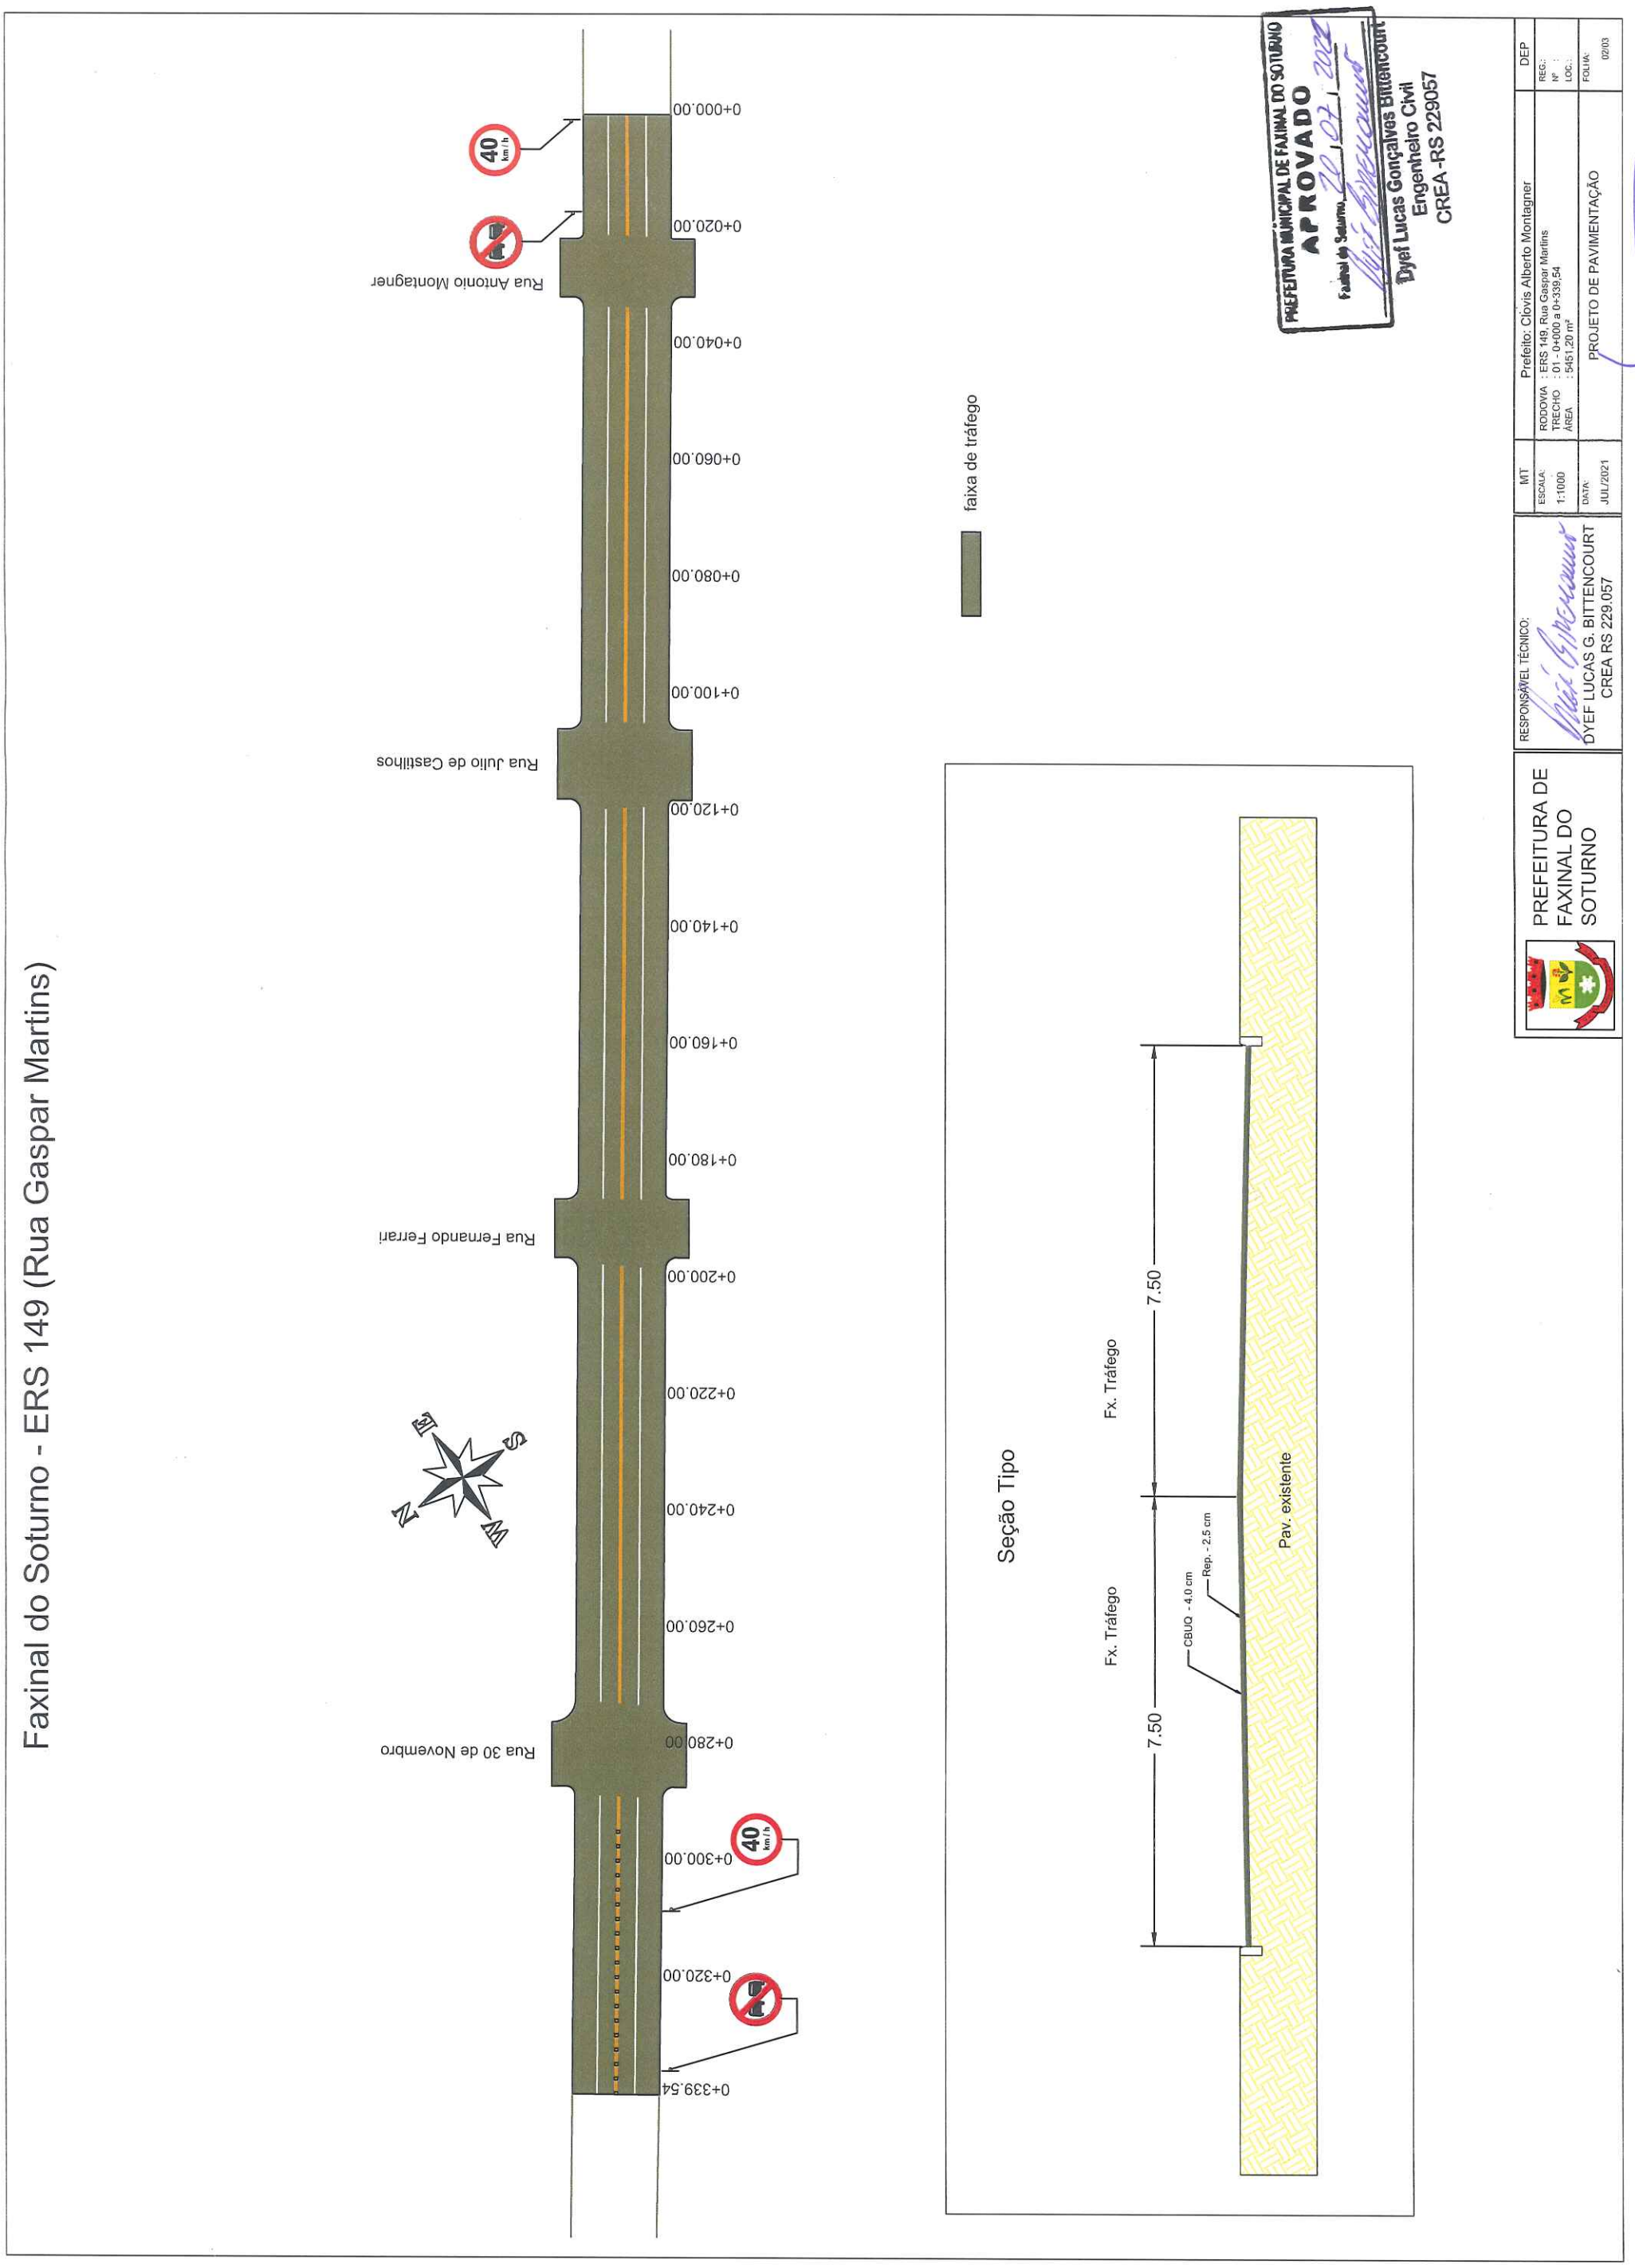
ANEXO XV


Faxinal do Soturno - ERS 149 (Rua Gaspar Martins)
0+000.00
0+020.00
0+040.00
0+060.00
0+080.00
0+100.00
0+120.00
0+140.00
0+160.00
0+180.00
0+200.00
0+220.00
0+240.00
0+260.00
0+280.00
0+300.00
0+320.00
0+339.54
Rua Antonio Montagner
Rua Julio de Castilhos
Rua Fernando Ferrari
Rua 30 de Novembro
40 km/h
faixa de tráfego
Seção Tipo
Fx. Tráfego
Fx. Tráfego
7.50
7.50
CBUQ - 4.0 cm
Rep. - 2.5 cm
Pav. existente
PREFEITURA MUNICIPAL DE FAXINAL DO SOTURNO
APROVADO
Faxinal do Soturno, 20 / 07 / 2021
Dyef Lucas Gonçalves Bittencourt
Engenheiro Civil
CREA-RS 229057
Clovis Alberto Montagner
Prefeito Municipal
MT
Prefeito: Clovis Alberto Montagner
DEP
ESCALA: 1:1000
RODOVIA : ERS 149, Rua Gaspar Martins
TRECHO : 01 - 0+000 a 0+339,54
ÁREA : 5451,20 m²
REG.:
Nº :
LOC.:
DATA: JUL/2021
PROJETO DE PAVIMENTAÇÃO
FOLHA: 02/03
RESPONSÁVEL TÉCNICO:
DYEF LUCAS G. BITTENCOURT
CREA RS 229.057
PREFEITURA DE FAXINAL DO SOTURNO