


Faxinal do Soturno - ERS 149, Rua Gaspar Martins

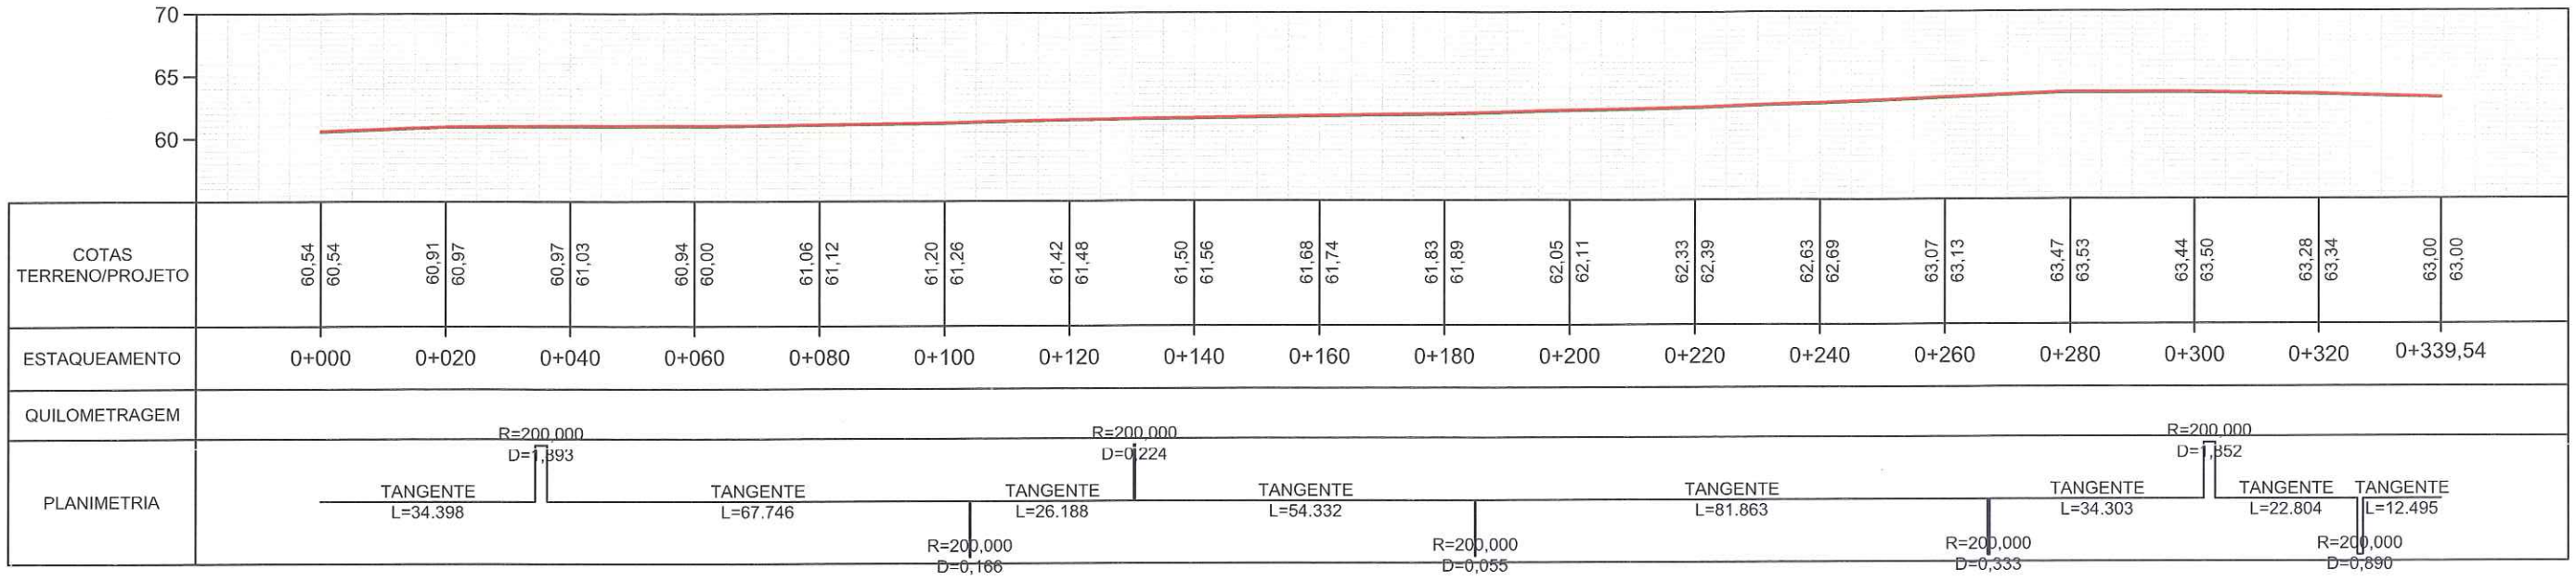


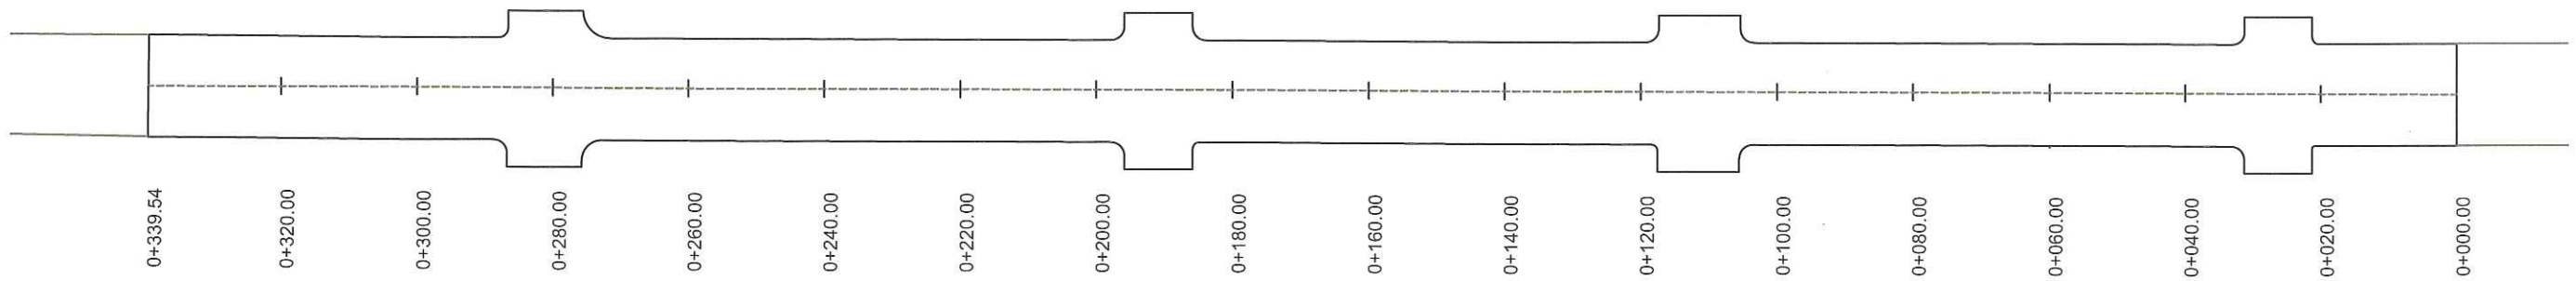

Seção Tipo

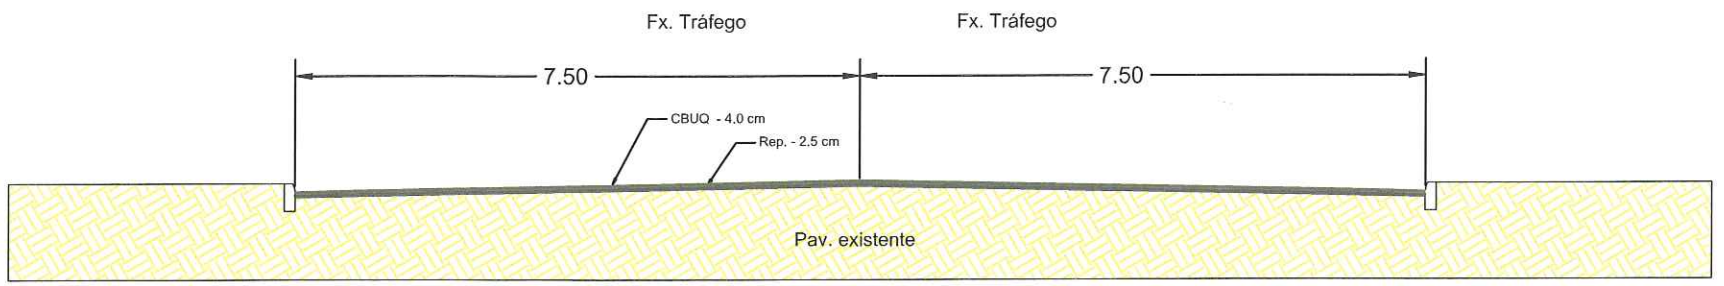

Estrutura do Pavimento

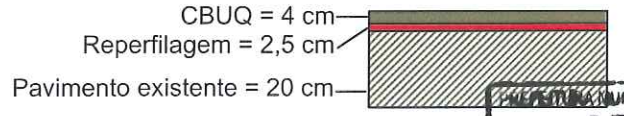

PREFEITURA MUNICIPAL DE FAXINAL DO SOTURNO
APROVADO
Faxinal do Soturno, 20 / 07 / 2021
Dyef Lucas Gonçalves Bittencourt
Engenheiro Civil
CREA-RS 229057

PREFEITURA DE FAXINAL DO SOTURNO

RESPONSÁVEL TÉCNICO:
DYEF LUCAS G. BITTENCOURT
CREA RS 229.057

MT	Prefeito: Clovis Alberto Montagner	DEP
ESCALA: 1:1000	RODOVIA : ERS 149, Rua Gaspar Martins TRECHO : 01 - 0+000 a 0+339,54 ÁREA : 5451,20 m²	REG.: Nº : LOC.:
DATA: JUL/2021	PROJETO DE PAVIMENTAÇÃO	FOLHA: 03/03

Clovis Alberto Montagner
Prefeito Municipal

ANEXO XVI