
ANEXO X

PREFEITURA MUNICIPAL DE FAXINAL DO SOTURNO
PROJETO PAVIMENTAÇÃO

ÁREA URBANA DE FAXINAL DO SOTURNO

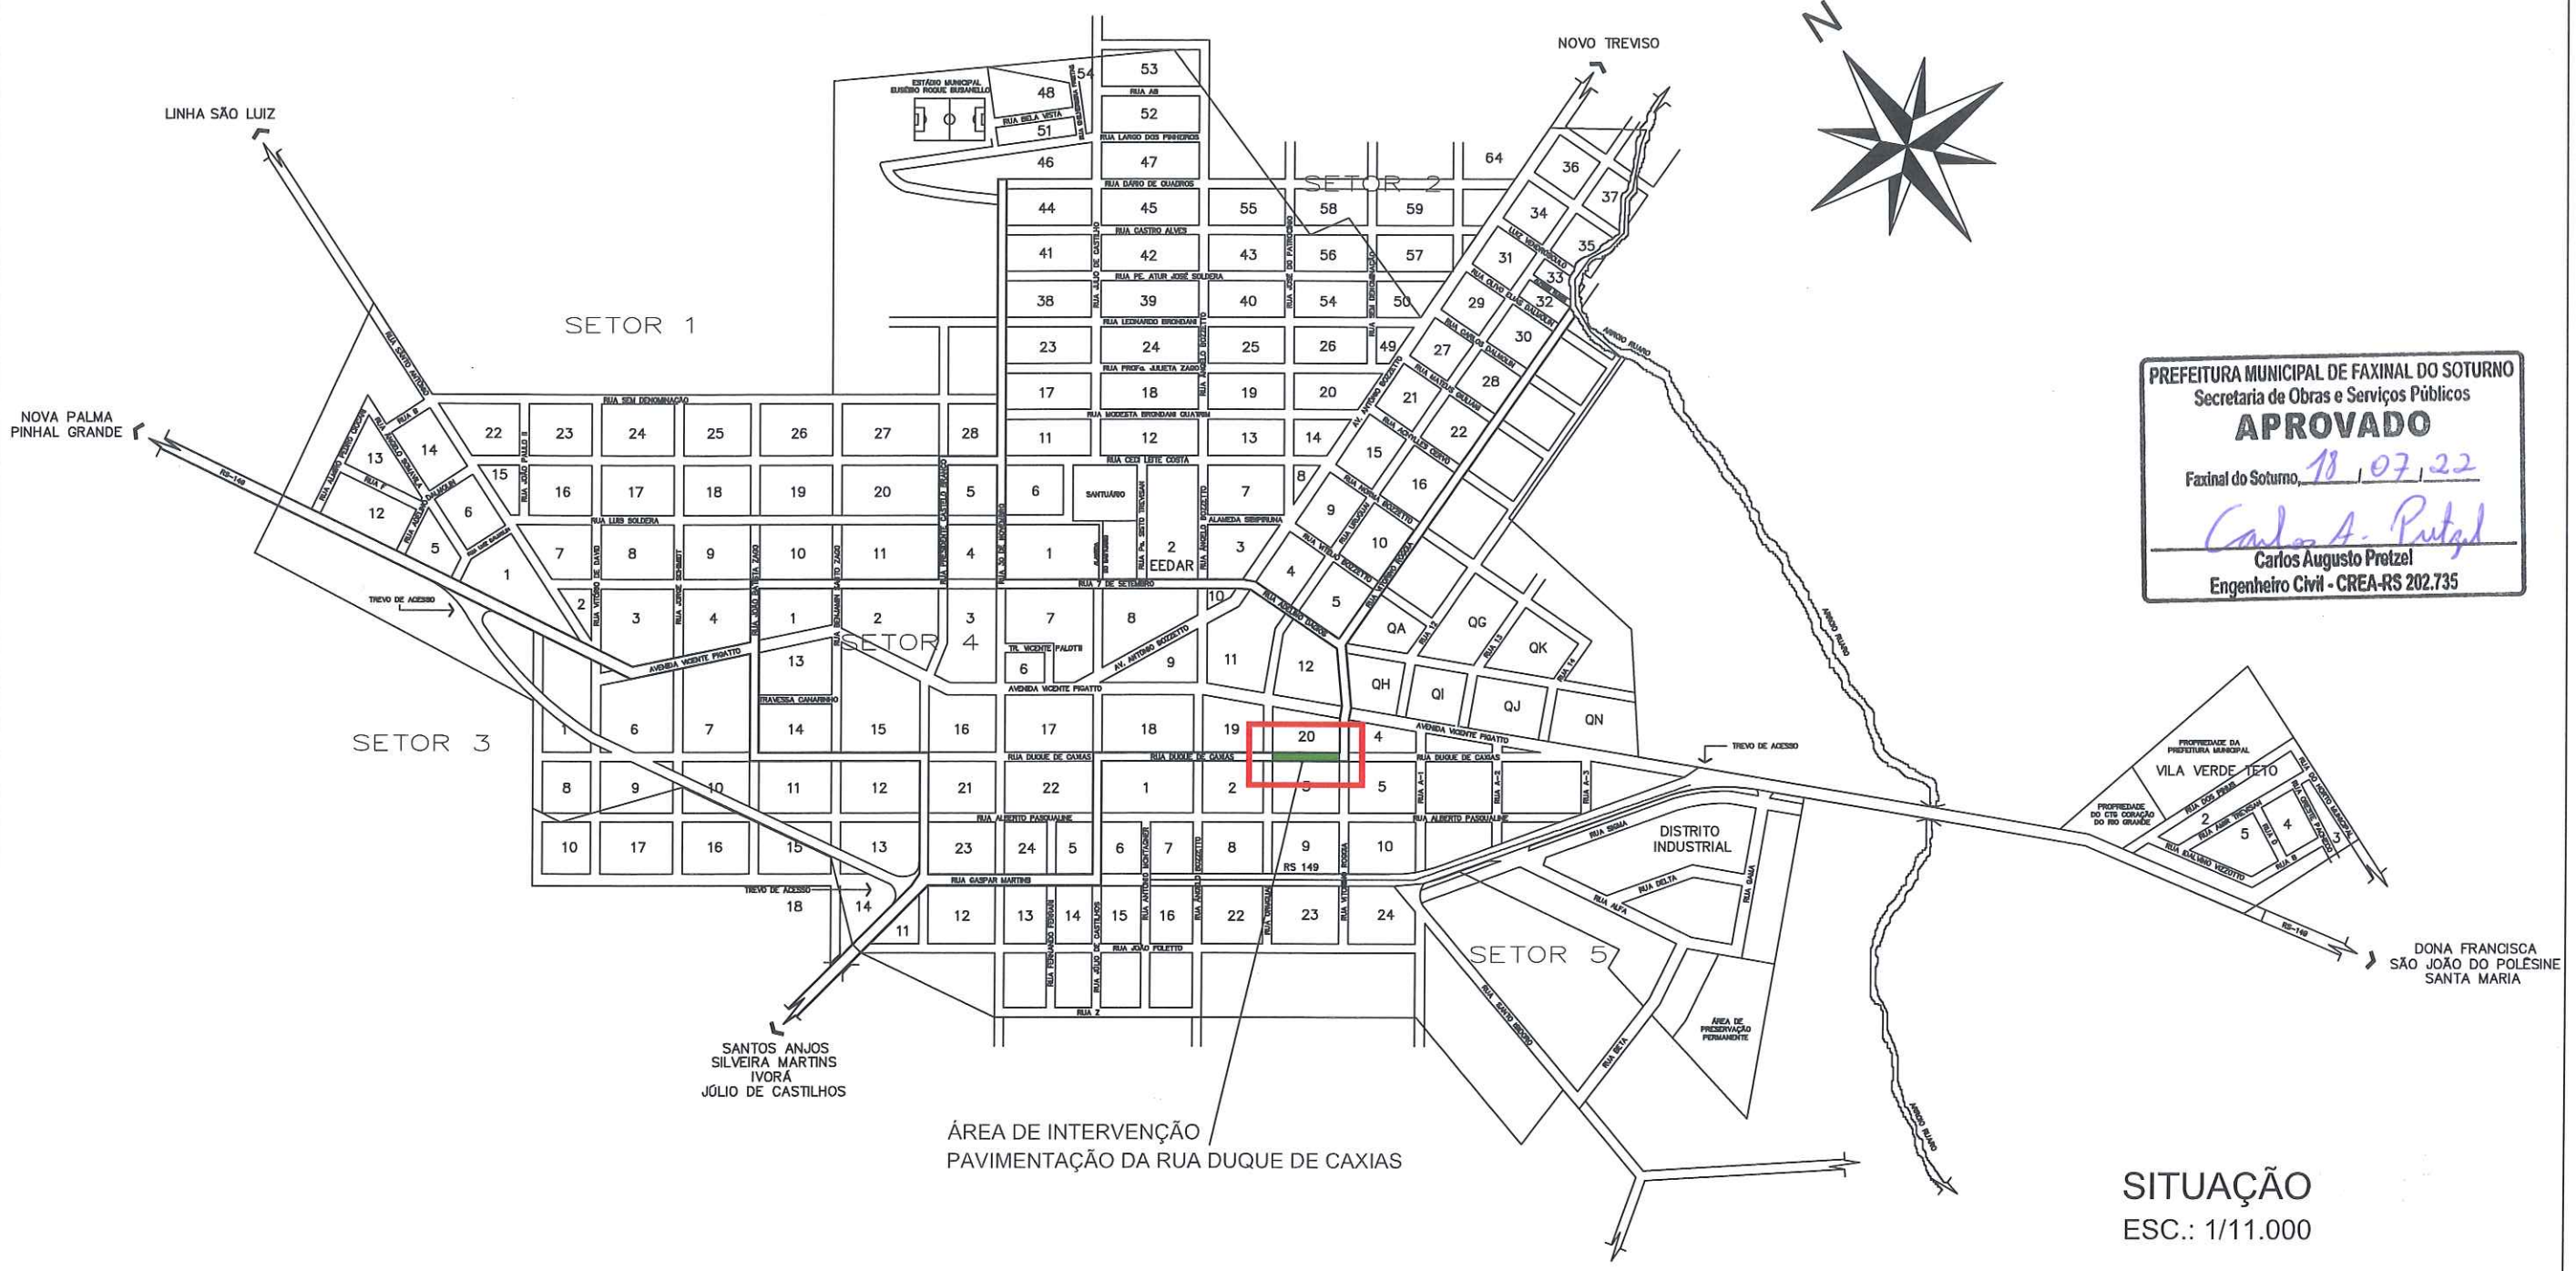


PREFEITURA MUNICIPAL DE FAXINAL DO SOTURNO
Secretaria de Obras e Serviços Públicos
APROVADO
Faxinal do Soturno, 18 / 07 / 22
Carlos A. Pretzel
Carlos Augusto Pretzel
Engenheiro Civil - CREA-RS 202.735

SITUAÇÃO
ESC.: 1/11.000

Carlos A. Pretzel

* "AS ALTERAÇÕES DO PROJETO OU PLANO ORIGINAL SÓ PODERÃO SER FEITAS PELO PROFISSIONAL QUE O TENHA ELABORADO." (* LEI FEDERAL 5194, DE 29 DE JUNHO DE 1973, ARTIGO 18)	ÁREA TOTAL: 1.845,00m²	DATA: 07/2022	LOCAL: RUA DUQUE DE CAXIAS FAXINAL DO SOTURNO/RS	PRANCHA: 01/05	RESP. TÉCNICO: ENG. CIVIL CARLOS AUGUSTO PRETZEL CREA/RS: 202.735	PREFEITURA MUNICIPAL DE FAXINAL DO SOTURNO PREFEITO: SR. CLÓVIS ALBERTO MONTAGNER

PREFEITURA MUNICIPAL DE FAXINAL DO SOTURNO
PROJETO PAVIMENTAÇÃO

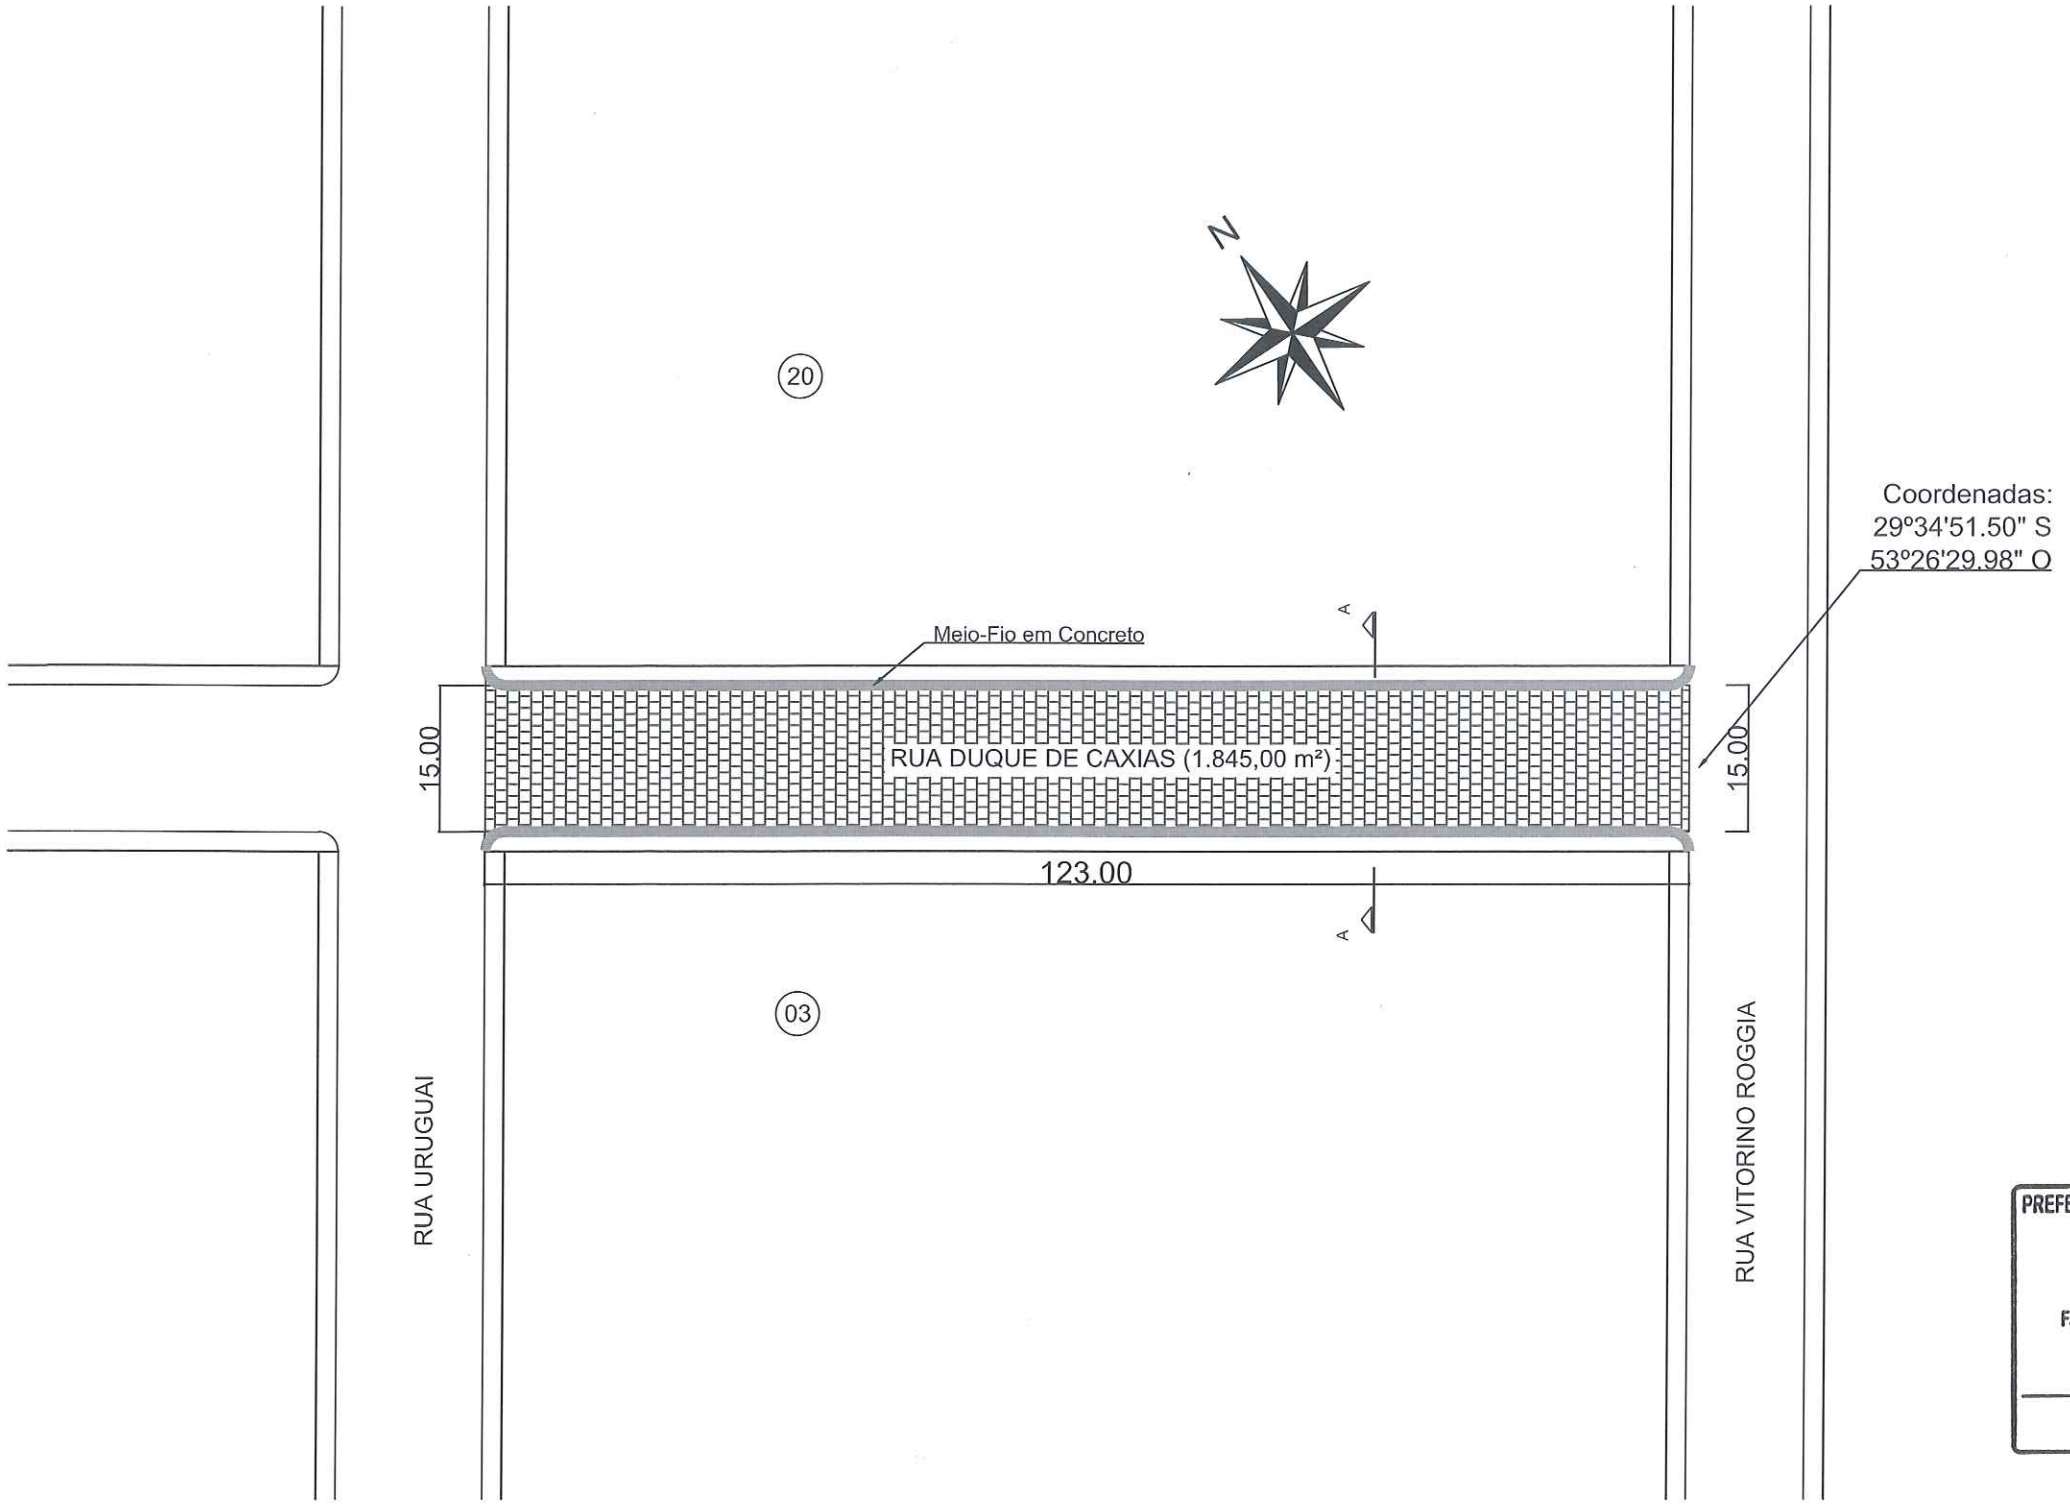

PREFEITURA MUNICIPAL DE FAXINAL DO SOTURNO
Secretaria de Obras e Serviços Públicos
APROVADO
Faxinal do Soturno, 18 / 07 / 22
Carlos A. Pretzel
Carlos Augusto Pretzel
Engenheiro Civil - CREA-RS 202.735

LEGENDA:

▦ PAVIMENTAÇÃO COM PEDRA BASÁLTICA REGULAR

PLANTA DE LOCALIZAÇÃO - PLANTA BAIXA

ESC.: 1/750

Carlos A. Pretzel

* "AS ALTERAÇÕES DO PROJETO OU PLANO ORIGINAL SÓ PODERÃO SER FEITAS PELO PROFISSIONAL QUE O TENHA ELABORADO." (* LEI FEDERAL 5194, DE 29 DE JUNHO DE 1973, ARTIGO 18)	ÁREA TOTAL: 1.845,00m²	DATA: 07/2022	LOCAL: RUA DUQUE DE CAXIAS FAXINAL DO SOTURNO/RS	PRANCHA: 02/05	RESP. TÉCNICO: ENG. CIVIL CARLOS AUGUSTO PRETZEL CREA/RS: 202.735	PREFEITURA MUNICIPAL DE FAXINAL DO SOTURNO PREFEITO: SR. CLÓVIS ALBERTO MONTAGNER

PREFEITURA MUNICIPAL DE FAXINAL DO SOTURNO
PROJETO PAVIMENTAÇÃO

20

N

Boca de Lobo (60x60)

TUBULAÇÃO EXISTENTE

Boca de Lobo Existente

TUBULAÇÃO A EXECUTAR 30,00m - Ø400mm

Boca de Lobo (60x60)

Boca de Lobo Existente

TUBULAÇÃO EXISTENTE - Ø400mm

TUBULAÇÃO A EXECUTAR 12,00m - Ø400mm

15.00

i > 1%

i > 1%

Boca de Lobo Existente

Boca de Lobo Existente

Boca de Lobo (60x60)

TUBULAÇÃO EXISTENTE - Ø400mm

Município colocará Grade nessa Boca de Lobo

TUBULAÇÃO EXISTENTE

123.00

RUA URUGUAI

RUA VITORINO ROGGIA

03

A EXECUTAR

EXISTENTE

PREFEITURA MUNICIPAL DE FAXINAL DO SOTURNO
Secretaria de Obras e Serviços Públicos
APROVADO
Faxinal do Soturno, 18 / 07 / 22
Carlos A. Pretzel
Carlos Augusto Pretzel
Engenheiro Civil - CREA-RS 202.735

DRENAGEM
ESC.: 1/500

Carlos A. Pretzel

* "AS ALTERAÇÕES DO PROJETO OU PLANO ORIGINAL SÓ PODERÃO SER FEITAS PELO PROFISSIONAL QUE O TENHA ELABORADO." (* LEI FEDERAL 5194, DE 29 DE JUNHO DE 1973, ARTIGO 18)

ÁREA TOTAL: 1.845,00m²

DATA: 07/2022


LOCAL: RUA DUQUE DE CAXIAS
FAXINAL DO SOTURNO/RS

PRANCHA: 03/05

RESP. TÉCNICO: ENG. CIVIL CARLOS AUGUSTO PRETZEL
CREA/RS: 202.735

PREFEITURA MUNICIPAL DE FAXINAL DO SOTURNO
PREFEITO: SR. CLÓVIS ALBERTO MONTAGNER

PREFEITURA MUNICIPAL DE FAXINAL DO SOTURNO
PROJETO PAVIMENTAÇÃO

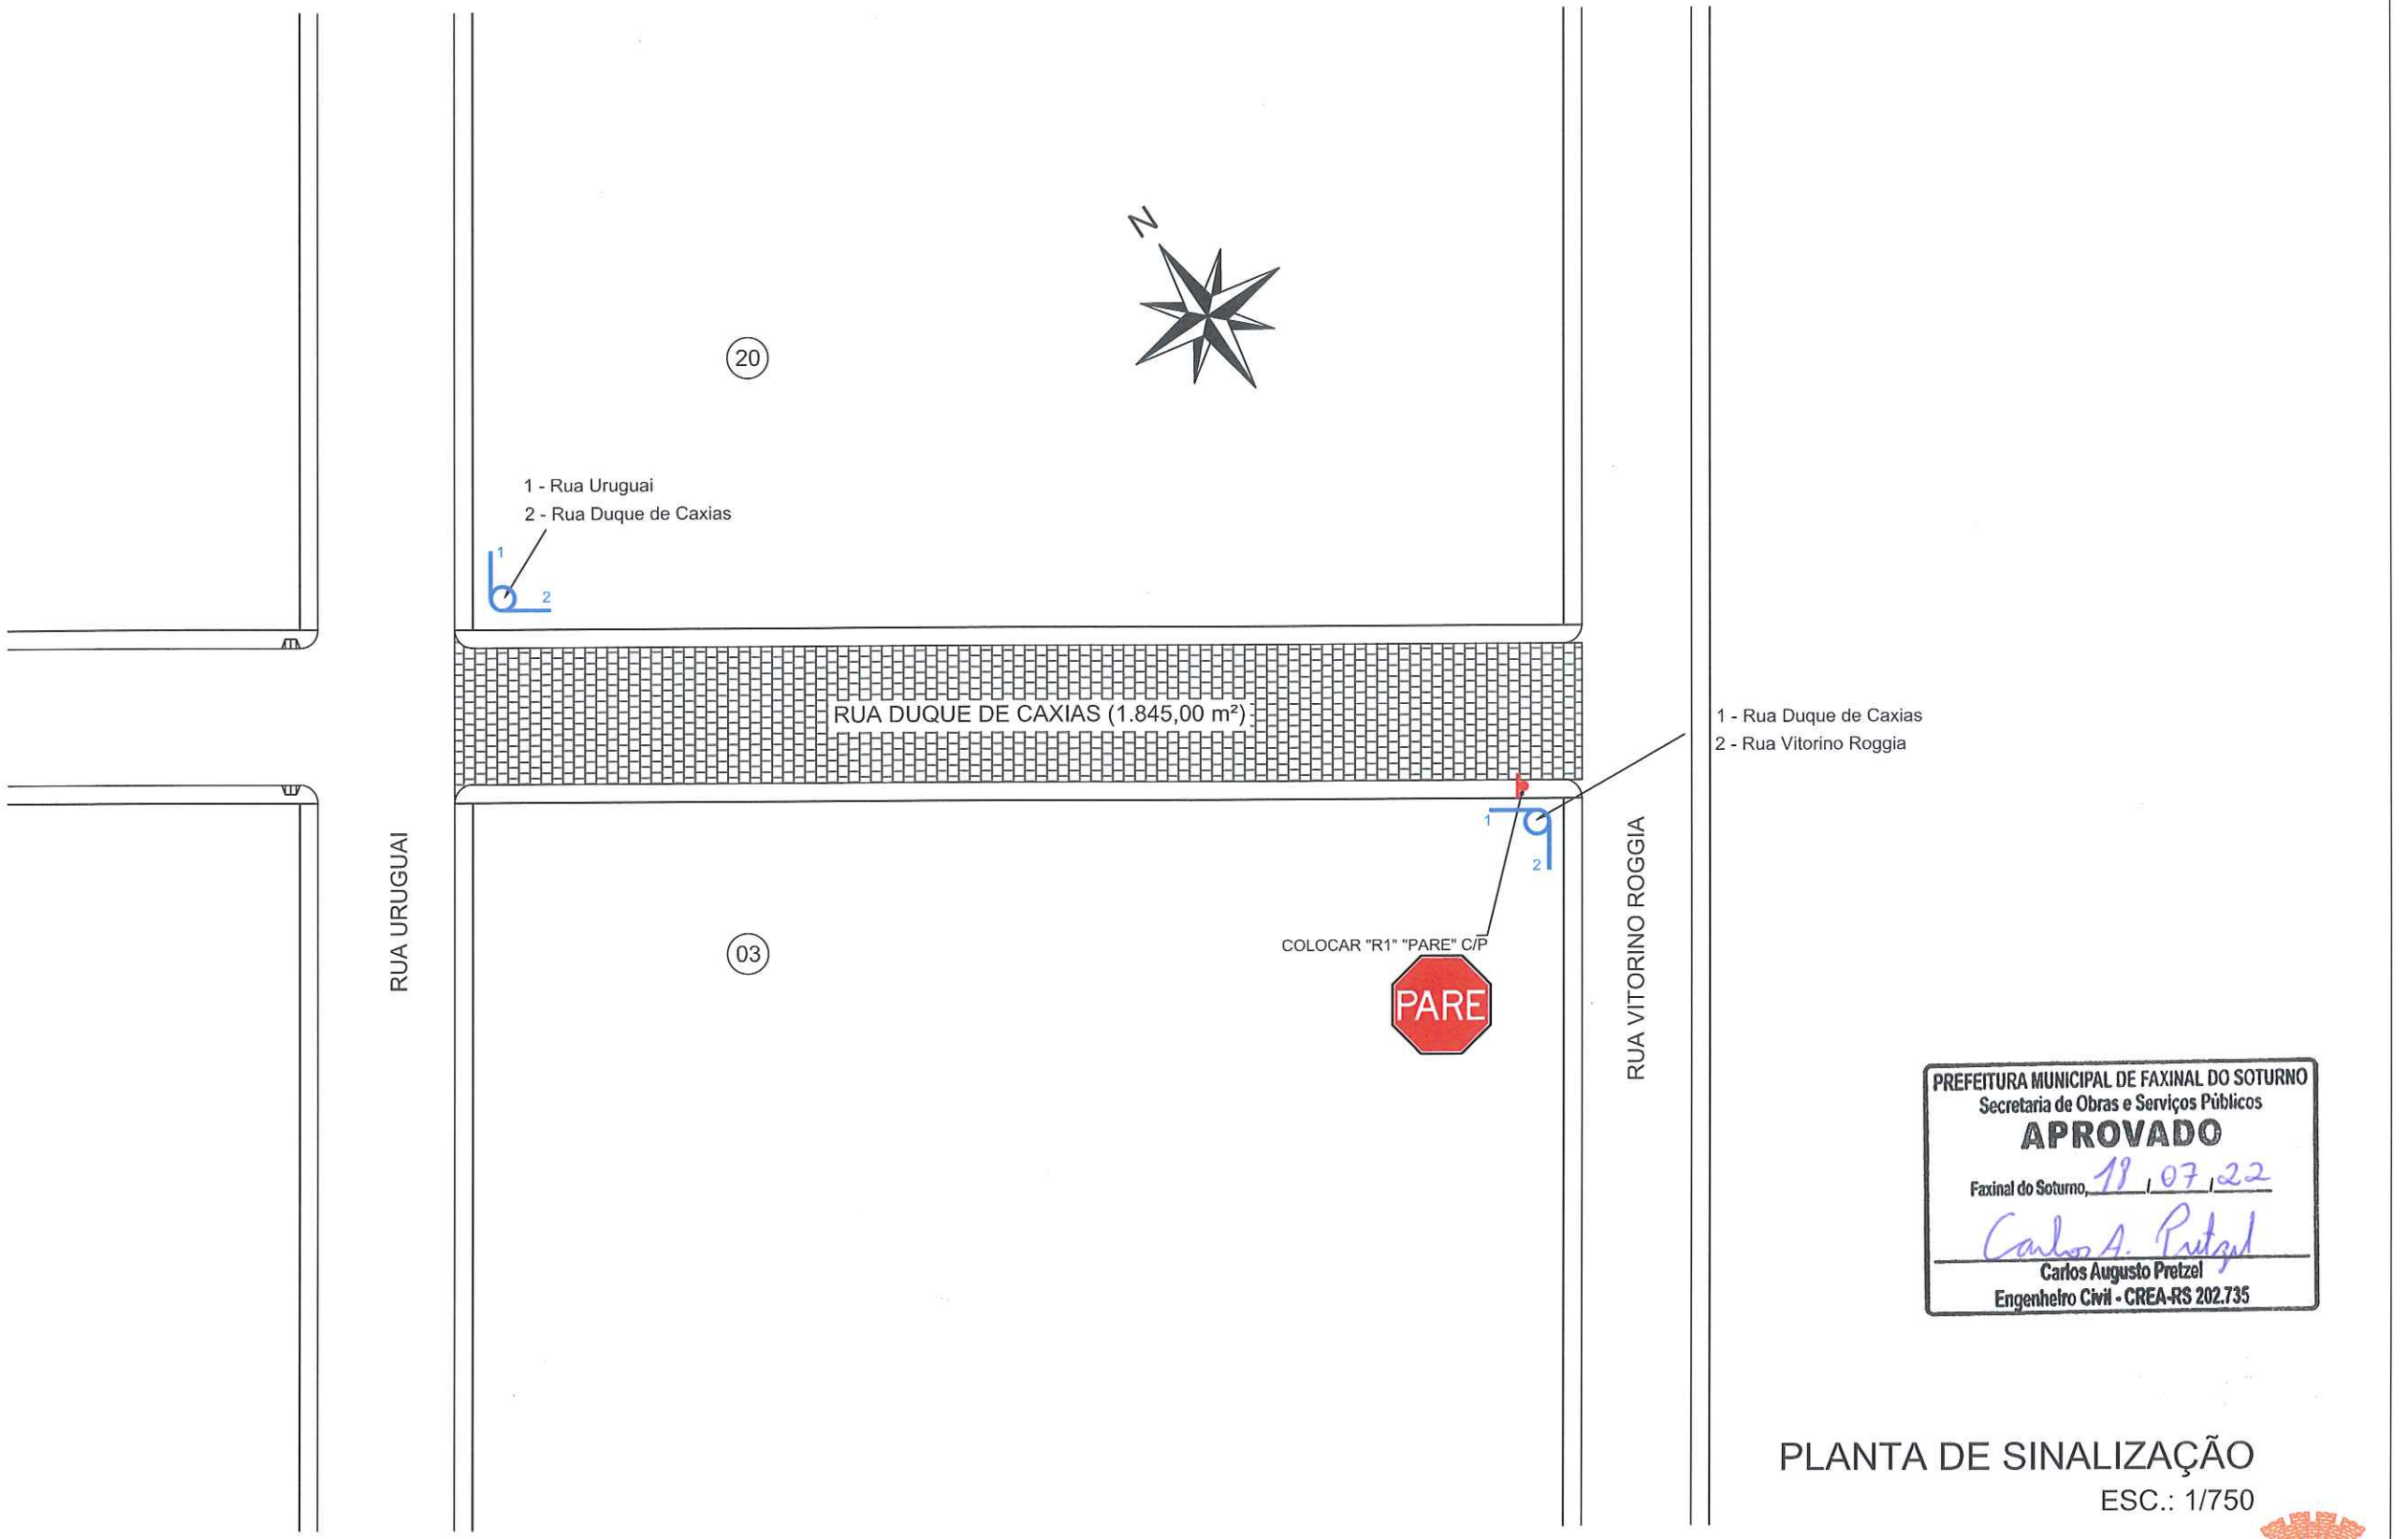

PREFEITURA MUNICIPAL DE FAXINAL DO SOTURNO
Secretaria de Obras e Serviços Públicos
APROVADO
Faxinal do Soturno, 11 / 07 / 22
Carlos A. Pretzel
Carlos Augusto Pretzel
Engenheiro Civil - CREA-RS 202.735

PLANTA DE SINALIZAÇÃO

ESC.: 1/750


Carlos A. Pretzel

* "AS ALTERAÇÕES DO PROJETO OU PLANO ORIGINAL SÓ PODERÃO SER FEITAS PELO PROFISSIONAL QUE O TENHA ELABORADO." (* LEI FEDERAL 5194, DE 29 DE JUNHO DE 1973, ARTIGO 18)

ÁREA TOTAL: 1.845,00m²	DATA: 07/2022	LOCAL: RUA DUQUE DE CAXIAS FAXINAL DO SOTURNO/RS	PRANCHA: 04/05	RESP. TÉCNICO: ENG. CIVIL CARLOS AUGUSTO PRETZEL CREA/RS: 202.735	PREFEITURA MUNICIPAL DE FAXINAL DO SOTURNO PREFEITO: SR. CLÓVIS ALBERTO MONTAGNER

PREFEITURA MUNICIPAL DE FAXINAL DO SOTURNO

PROJETO PAVIMENTAÇÃO

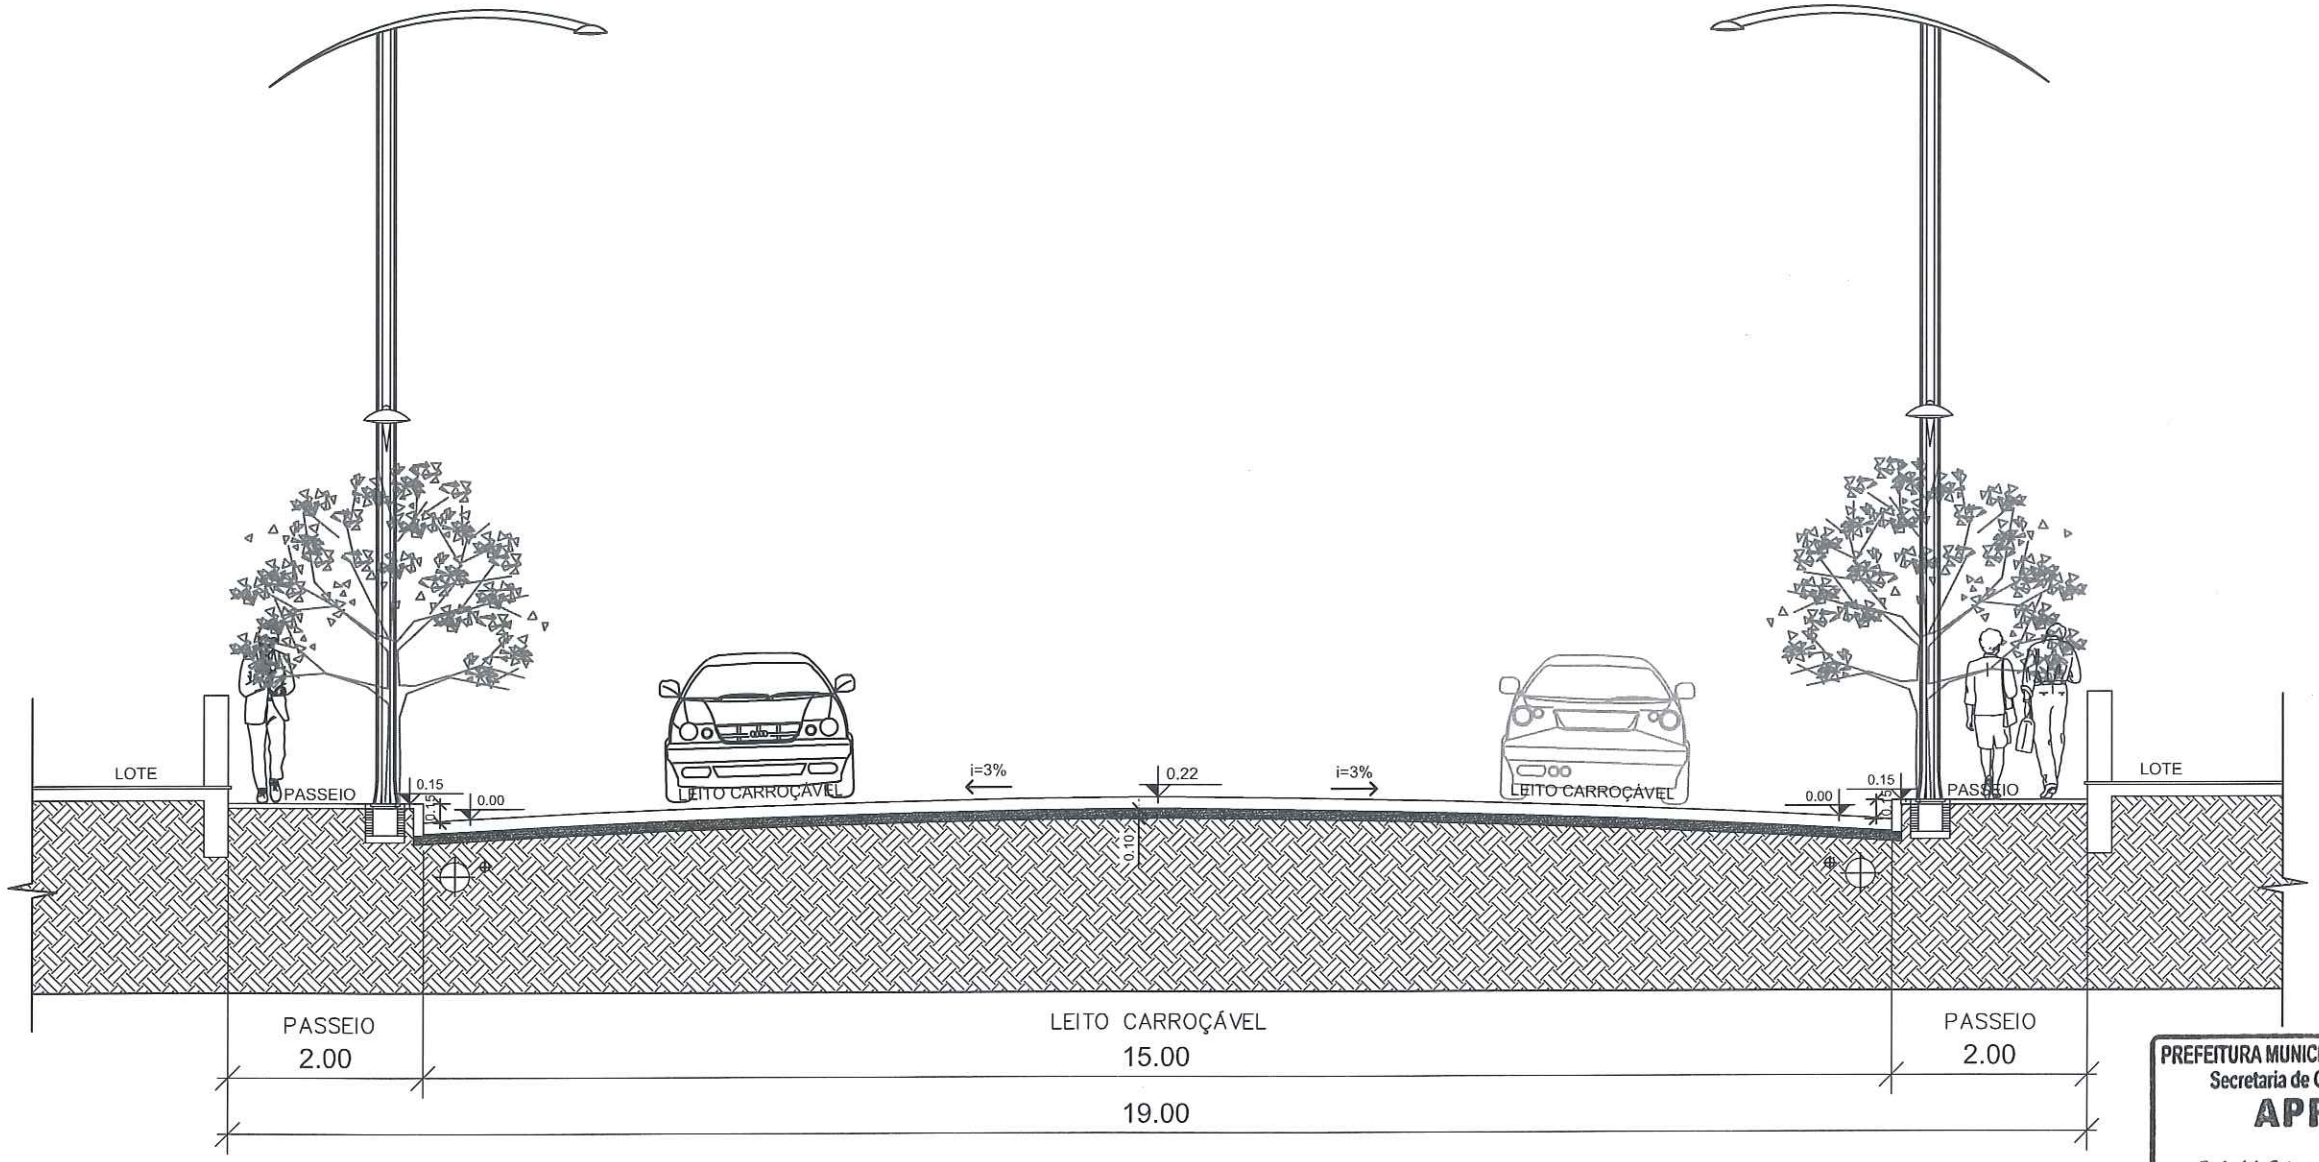

LEGENDA:

- ☐ PEDRA BASÁLTICA REGULAR
- ▩ PÓ DE PEDRA (MÍNIMO 10,0cm)
- ☒ TERRENO NATURAL

SECÇÃO TRANSVERSAL – RUA DUQUE DE CAXIAS

MEDIDAS EM METROS

PREFEITURA MUNICIPAL DE FAXINAL DO SOTURNO
Secretaria de Obras e Serviços Públicos
APROVADO
Faxinal do Soturno, 18 / 07 / 22
Carlos A. Pretzel
Carlos Augusto Pretzel
Engenheiro Civil - CREA-RS 202.735

SEÇÃO TRANSVERSAL

ESC.: 1/75

Carlos A. Pretzel

* "AS ALTERAÇÕES DO PROJETO OU PLANO ORIGINAL SÓ PODERÃO SER FEITAS PELO PROFISSIONAL QUE O TENHA ELABORADO." (* LEI FEDERAL 5194, DE 29 DE JUNHO DE 1973, ARTIGO 18)	ÁREA TOTAL: 1.845,00m²	DATA: 07/2022	LOCAL: RUA DUQUE DE CAXIAS FAXINAL DO SOTURNO/RS	PRANCHA: 05/05	RESP. TÉCNICO: ENG. CIVIL CARLOS AUGUSTO PRETZEL CREA/RS: 202.735	PREFEITURA MUNICIPAL DE FAXINAL DO SOTURNO PREFEITO: SR. CLÓVIS ALBERTO MONTAGNER