
ANEXO XI

PREFEITURA MUNICIPAL DE FAXINAL DO SOTURNO
PROJETO PAVIMENTAÇÃO

ÁREA URBANA DE FAXINAL DO SOTURNO

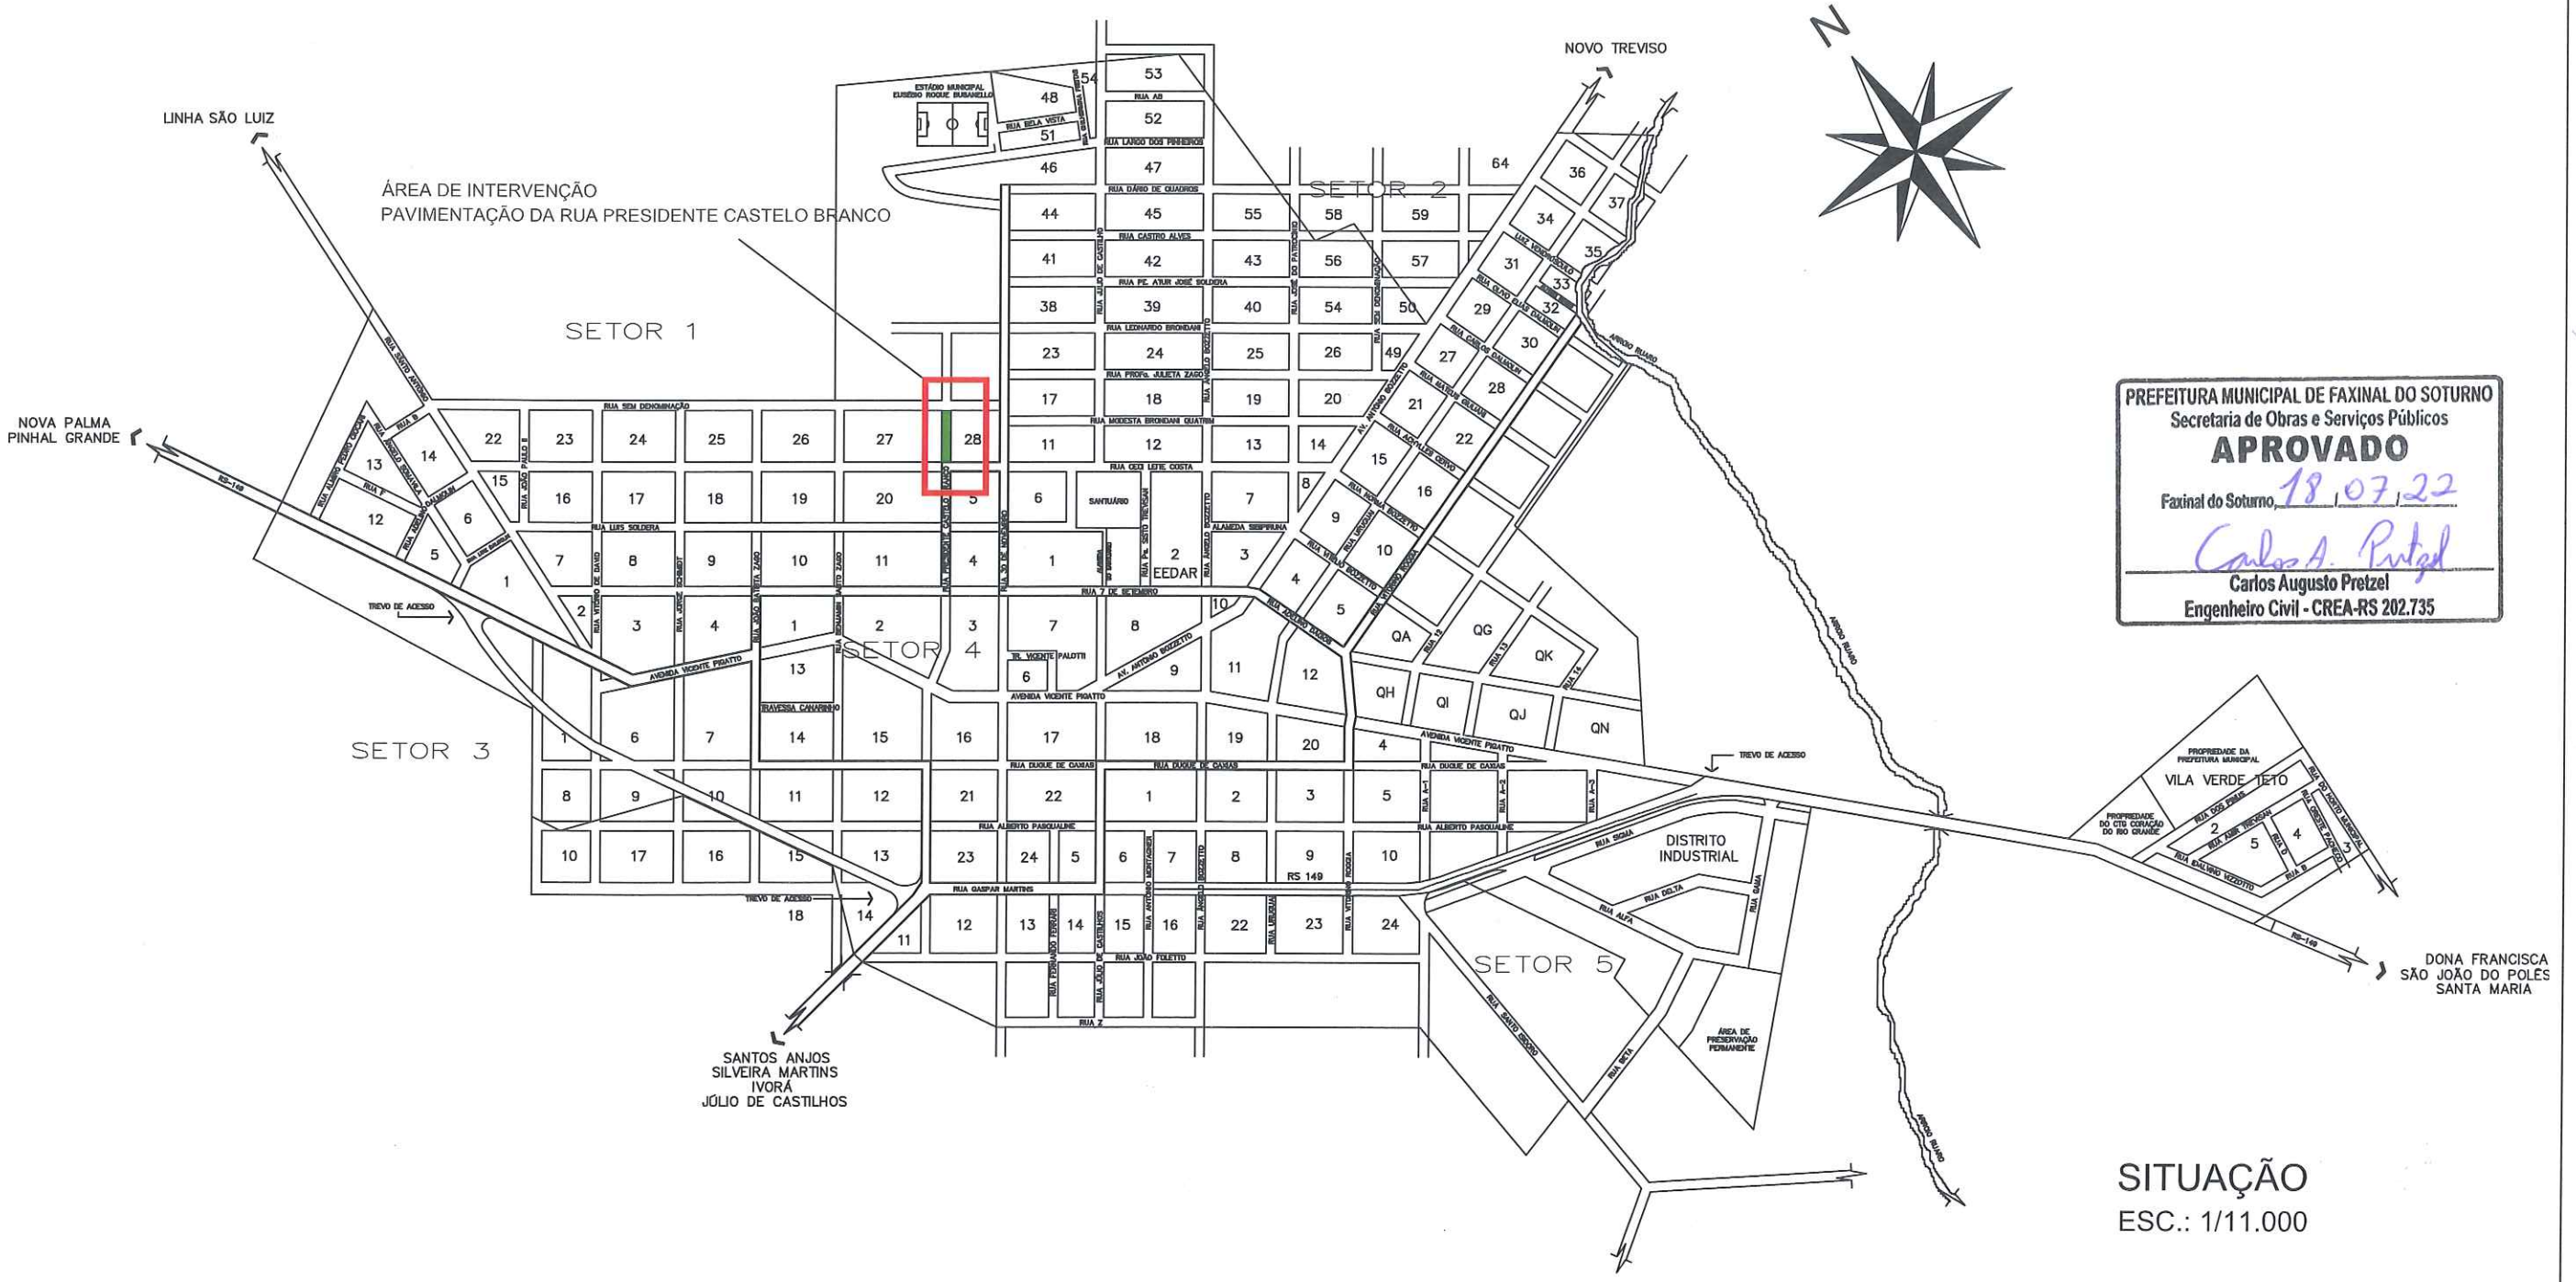

PREFEITURA MUNICIPAL DE FAXINAL DO SOTURNO
Secretaria de Obras e Serviços Públicos
APROVADO
Faxinal do Soturno, 18/07/22
Carlos A. Pretzel
Carlos Augusto Pretzel
Engenheiro Civil - CREA-RS 202.735

SITUAÇÃO
ESC.: 1/11.000


Carlos A. Pretzel

* "AS ALTERAÇÕES DO PROJETO OU PLANO ORIGINAL SÓ PODERÃO SER FEITAS PELO PROFISSIONAL QUE O TENHA ELABORADO." (* LEI FEDERAL 5194, DE 29 DE JUNHO DE 1973, ARTIGO 18)

ÁREA TOTAL: 1.164,00m²	DATA: 07/2022	LOCAL: RUA PRESIDENTE CASTELO BRANCO FAXINAL DO SOTURNO/RS	PRANCHA: 01/05	RESP. TÉCNICO: ENG. CIVIL CARLOS AUGUSTO PRETZEL CREA/RS: 202.735	PREFEITURA MUNICIPAL DE FAXINAL DO SOTURNO PREFEITO: SR. CLÓVIS ALBERTO MONTAGNER

PREFEITURA MUNICIPAL DE FAXINAL DO SOTURNO

PROJETO PAVIMENTAÇÃO

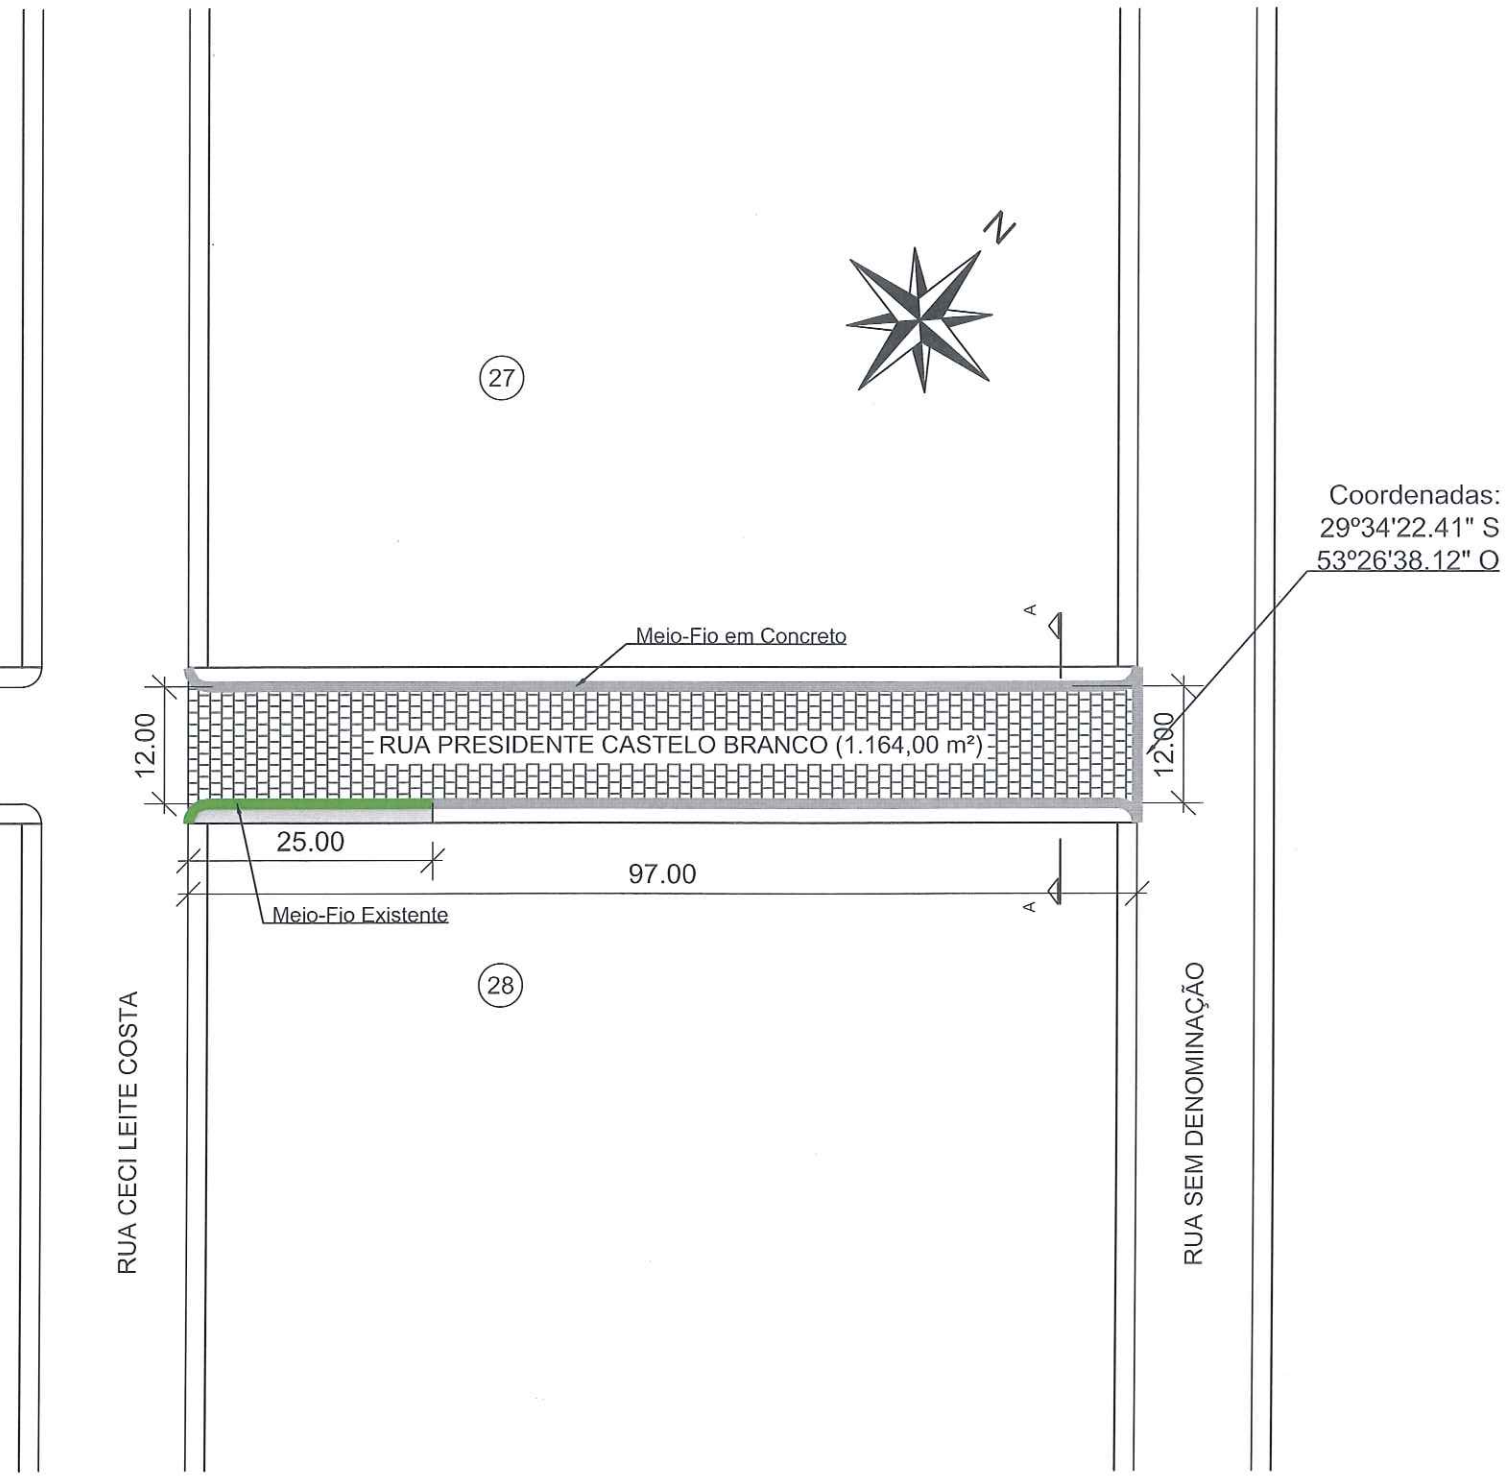

PREFEITURA MUNICIPAL DE FAXINAL DO SOTURNO
Secretaria de Obras e Serviços Públicos
APROVADO
Faxinal do Soturno, 18/07/22
Carlos A. Pretzel
Carlos Augusto Pretzel
Engenheiro Civil - CREA-RS 202.735

LEGENDA:

▦ PAVIMENTAÇÃO COM PEDRA BASÁLTICA REGULAR

PLANTA DE LOCALIZAÇÃO - PLANTA BAIXA


ESC.: 1/750

Carlos A. Pretzel

* "AS ALTERAÇÕES DO PROJETO OU PLANO ORIGINAL SÓ PODERÃO SER FEITAS PELO PROFISSIONAL QUE O TENHA ELABORADO." (* LEI FEDERAL 5194, DE 29 DE JUNHO DE 1973, ARTIGO 18)

ÁREA TOTAL: 1.164,00m²	DATA: 07/2022	LOCAL: RUA PRESIDENTE CASTELO BRANCO FAXINAL DO SOTURNO/RS	PRANCHA: 02/05	RESP. TÉCNICO: ENG. CIVIL CARLOS AUGUSTO PRETZEL CREA/RS: 202.735	PREFEITURA MUNICIPAL DE FAXINAL DO SOTURNO PREFEITO: SR. CLÓVIS ALBERTO MONTAGNER

PREFEITURA MUNICIPAL DE FAXINAL DO SOTURNO
PROJETO PAVIMENTAÇÃO

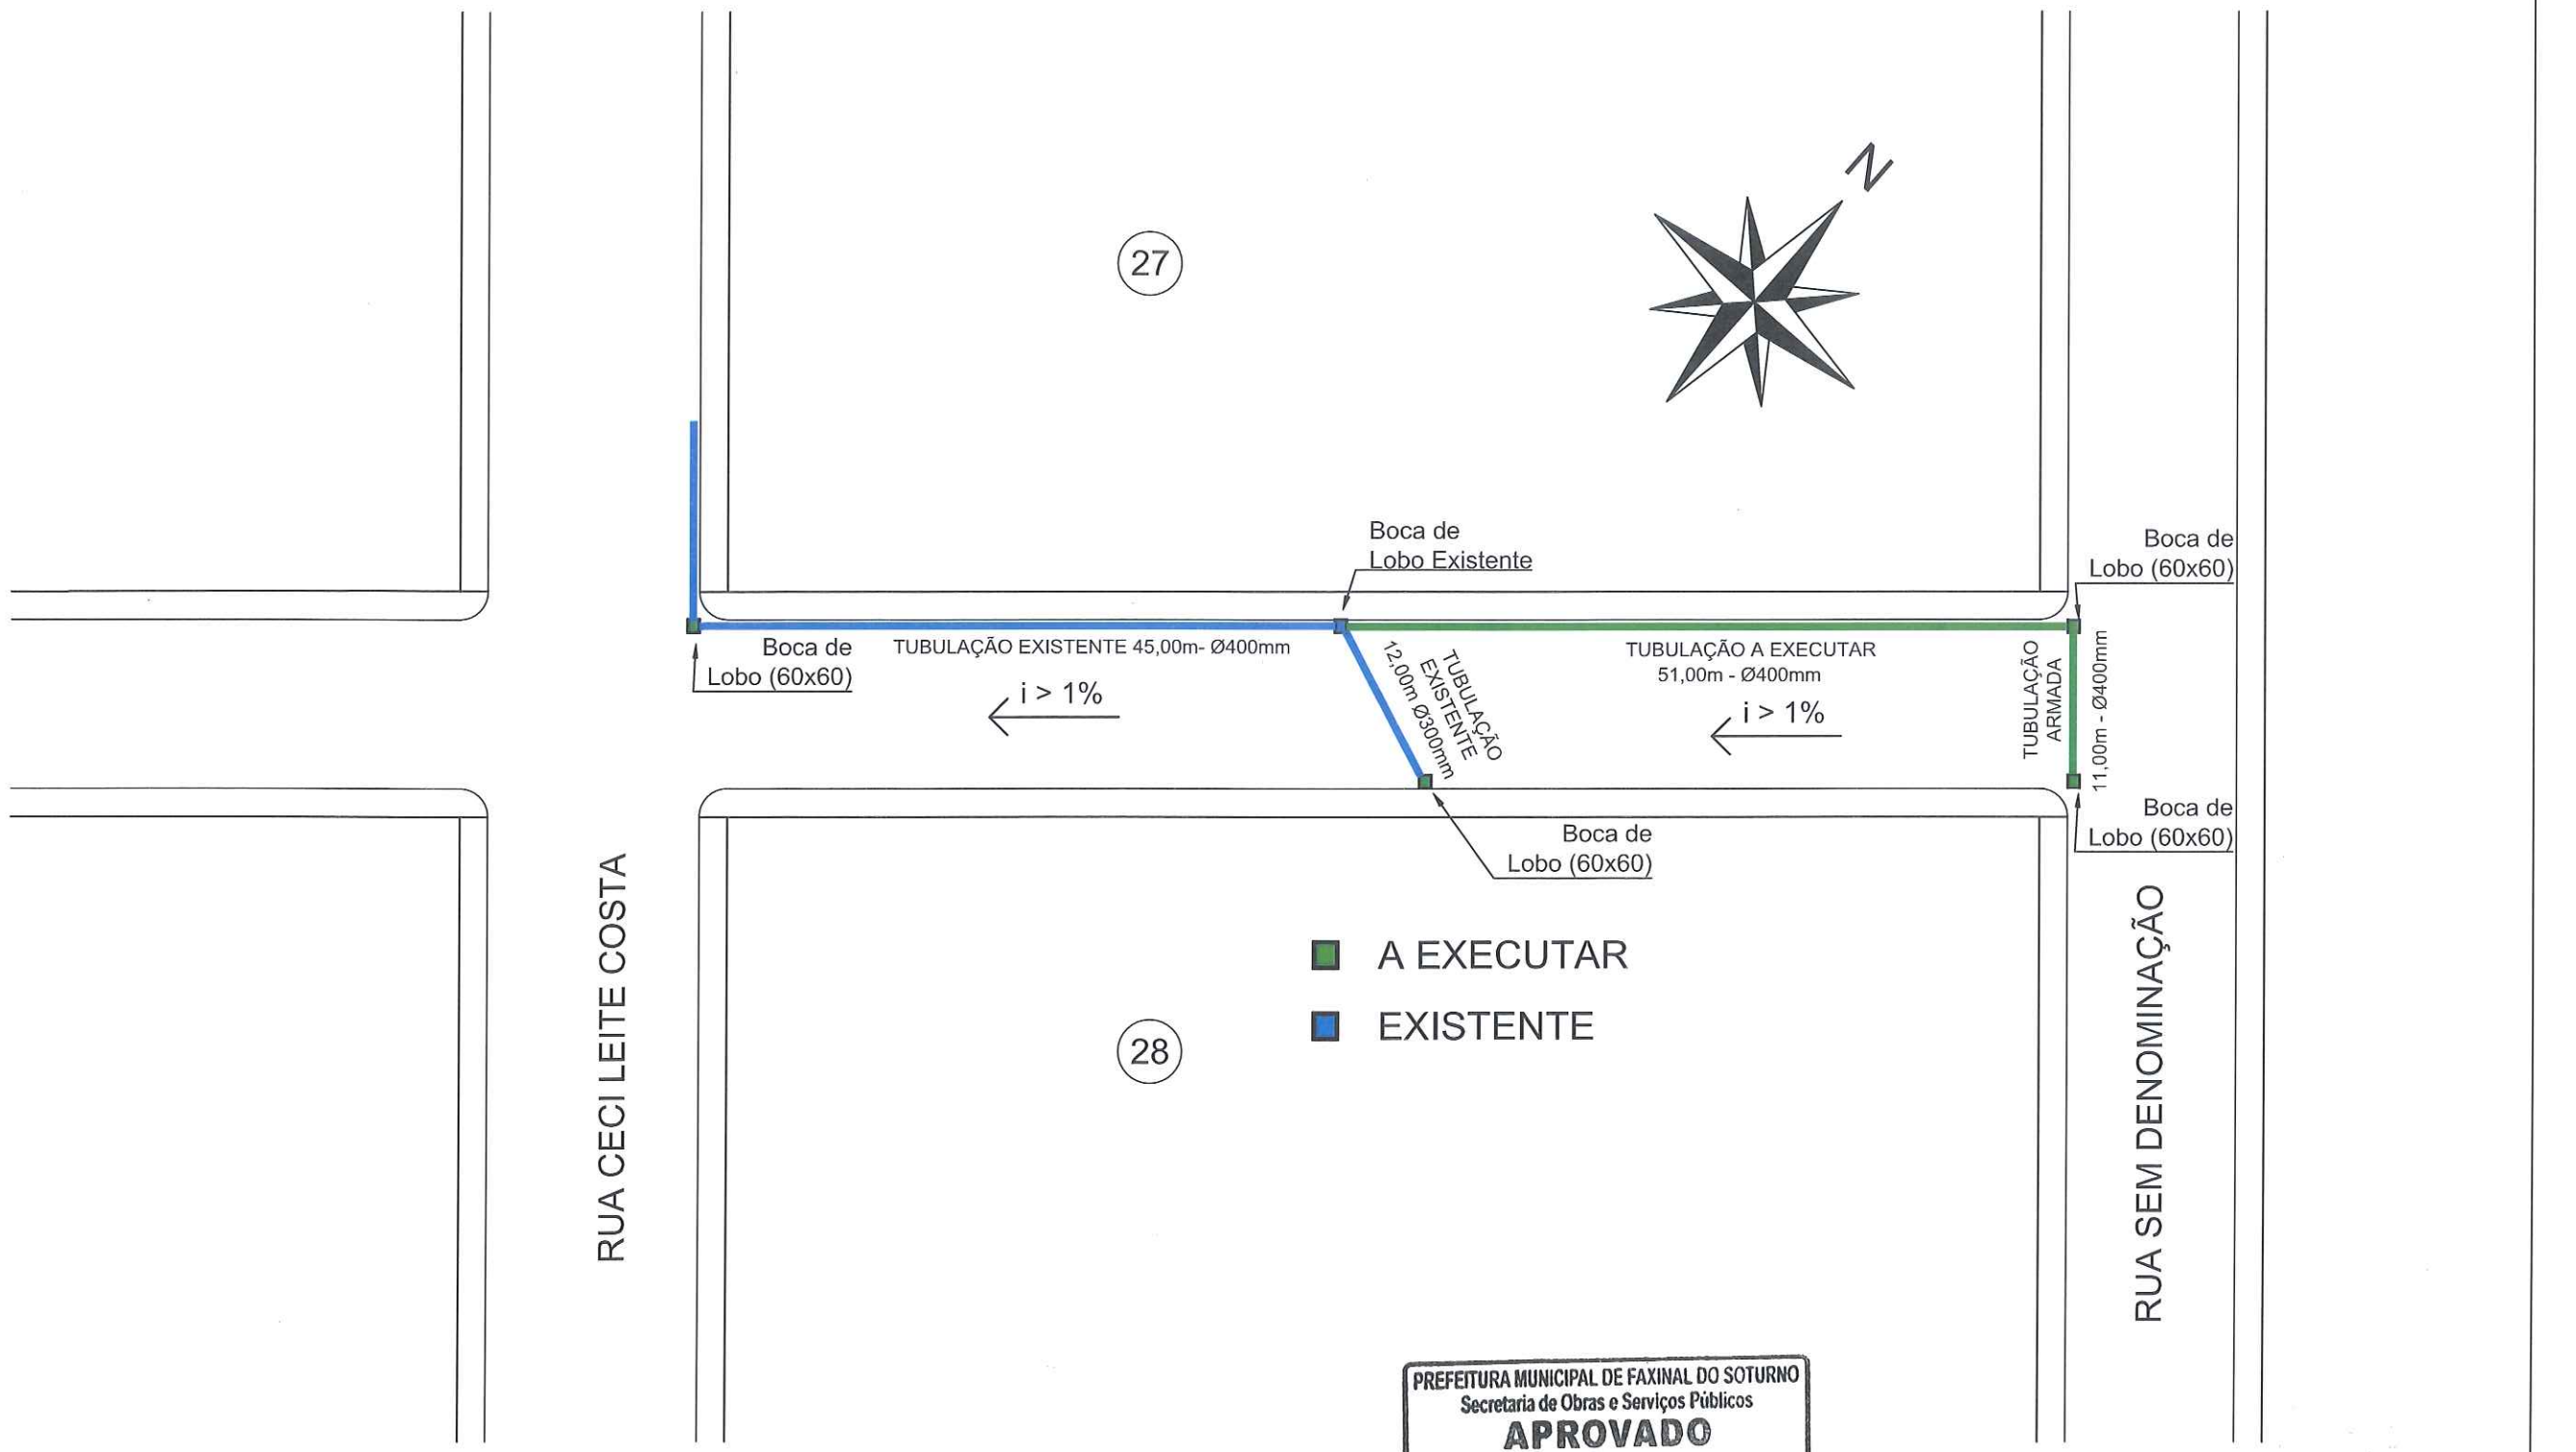

PREFEITURA MUNICIPAL DE FAXINAL DO SOTURNO
Secretaria de Obras e Serviços Públicos
APROVADO
Faxinal do Soturno, 18 / 07 / 22
Carlos Augusto Pretzel
Engenheiro Civil - CREA-RS 202.735

DRENAGEM
ESC.: 1/500

Carlos A. Pretzel

* "AS ALTERAÇÕES DO PROJETO OU PLANO ORIGINAL SÓ PODERÃO SER FEITAS PELO PROFISSIONAL QUE O TENHA ELABORADO." (* LEI FEDERAL 5194, DE 29 DE JUNHO DE 1973, ARTIGO 18)

ÁREA TOTAL: 1.164,00m²

DATA: 07/2022

LOCAL: RUA PRESIDENTE CASTELO BRANCO
FAXINAL DO SOTURNO/RS

PRANCHA: 03/05

RESP. TÉCNICO: ENG. CIVIL CARLOS AUGUSTO PRETZEL
CREA/RS: 202.735

PREFEITURA MUNICIPAL DE FAXINAL DO SOTURNO
PREFEITO: SR. CLÓVIS ALBERTO MONTAGNER

PREFEITURA MUNICIPAL DE FAXINAL DO SOTURNO

PROJETO PAVIMENTAÇÃO

27

N

RUA PRESIDENTE CASTELO BRANCO (1.164,00 m²)

RUA CECI LEITE COSTA

RUA SEM DENOMINAÇÃO

2

1

1 - Rua Ceci Leite Costa

2 - Rua Presidente Castelo Branco

COLOCAR "R1" "PARE" C/P

28

PARE

PREFEITURA MUNICIPAL DE FAXINAL DO SOTURNO
Secretaria de Obras e Serviços Públicos
APROVADO
Faxinal do Soturno, 18 / 07 / 22
Carlos A. Pretzel
Carlos Augusto Pretzel
Engenheiro Civil - CREA-RS 202.735

PLANTA DE SINALIZAÇÃO

ESC.: 1/500

Carlos A. Pretzel

* "AS ALTERAÇÕES DO PROJETO OU PLANO ORIGINAL SÓ PODERÃO SER FEITAS PELO PROFISSIONAL QUE O TENHA ELABORADO." (* LEI FEDERAL 5194, DE 29 DE JUNHO DE 1973, ARTIGO 18)

ÁREA TOTAL: 1.164,00m²

DATA: 07/2022


LOCAL: RUA PRESIDENTE CASTELO BRANCO FAXINAL DO SOTURNO/RS

PRANCHA: 04/05

RESP. TÉCNICO: ENG. CIVIL CARLOS AUGUSTO PRETZEL CREA/RS: 202.735

PREFEITURA MUNICIPAL DE FAXINAL DO SOTURNO
PREFEITO: SR. CLÓVIS ALBERTO MONTAGNER

PREFEITURA MUNICIPAL DE FAXINAL DO SOTURNO
PROJETO PAVIMENTAÇÃO

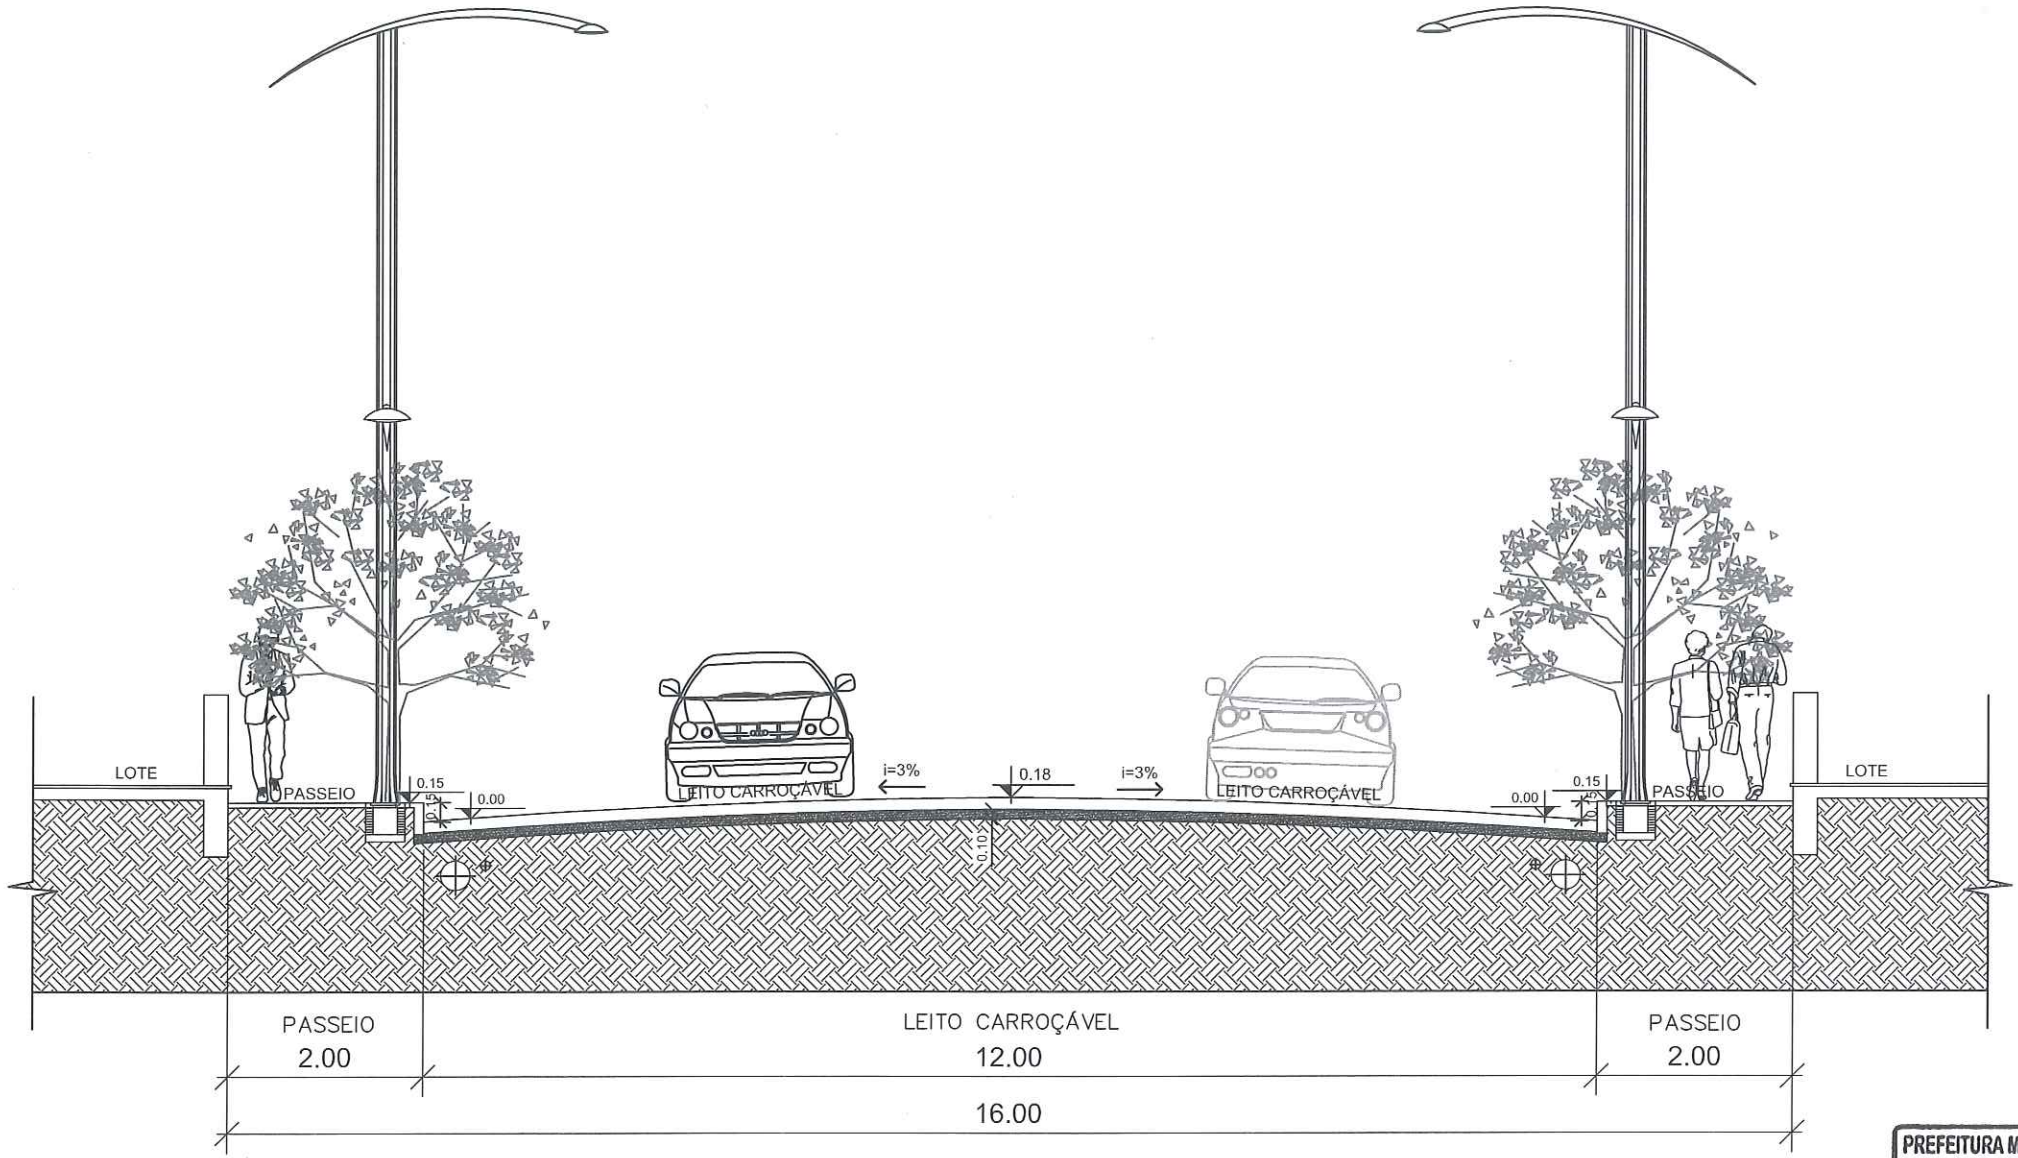

SECÇÃO TRANSVERSAL – RUA PRESIDENTE CASTELO BRANCO

MEDIDAS EM METROS

LEGENDA:

- PEDRA BASÁLTICA REGULAR
- PÓ DE PEDRA (MÍNIMO 10,0cm)
- TERRENO NATURAL

PREFEITURA MUNICIPAL DE FAXINAL DO SOTURNO
Secretaria de Obras e Serviços Públicos
APROVADO
Faxinal do Soturno, 18 / 07 / 22
Carlos A. Pretzel
Carlos Augusto Pretzel
Engenheiro Civil - CREA-RS 202.735

SEÇÃO TRANSVERSAL

ESC.: 1/75

Carlos A. Pretzel

* "AS ALTERAÇÕES DO PROJETO OU PLANO ORIGINAL SÓ PODERÃO SER FEITAS PELO PROFISSIONAL QUE O TENHA ELABORADO." (* LEI FEDERAL 5194, DE 29 DE JUNHO DE 1973, ARTIGO 18)	ÁREA TOTAL: 1.164,00m²	DATA: 07/2022	LOCAL: RUA PRESIDENTE CASTELO BRANCO FAXINAL DO SOTURNO/RS	PRANCHA: 05/05	RESP. TÉCNICO: ENG. CIVIL CARLOS AUGUSTO PRETZEL CREA/RS: 202.735	PREFEITURA MUNICIPAL DE FAXINAL DO SOTURNO PREFEITO: SR. CLÓVIS ALBERTO MONTAGNER