PREFEITURA MUNICIPAL DE FAXINAL DO SOTURNO
PROJETO PAVIMENTAÇÃO

ANEXO X – Pranchas da Rua Ceci Leite Costa

PREFEITURA MUNICIPAL DE FAXINAL DO SOTURNO
Secretaria de Obras e Serviços Públicos

APROVADO


Faxinal do Soturno, RS.

CARLOS AUGUSTO PRETZEL:02809011001

Assinado de forma digital por CARLOS AUGUSTO PRETZEL:02809011001
Dados: 2022.09.19 14:25:12 -03'00'

Carlos Augusto Pretzel
Engenheiro Civil - CREA-RS 202.735

ÁREA URBANA DE FAXINAL DO SOTURNO

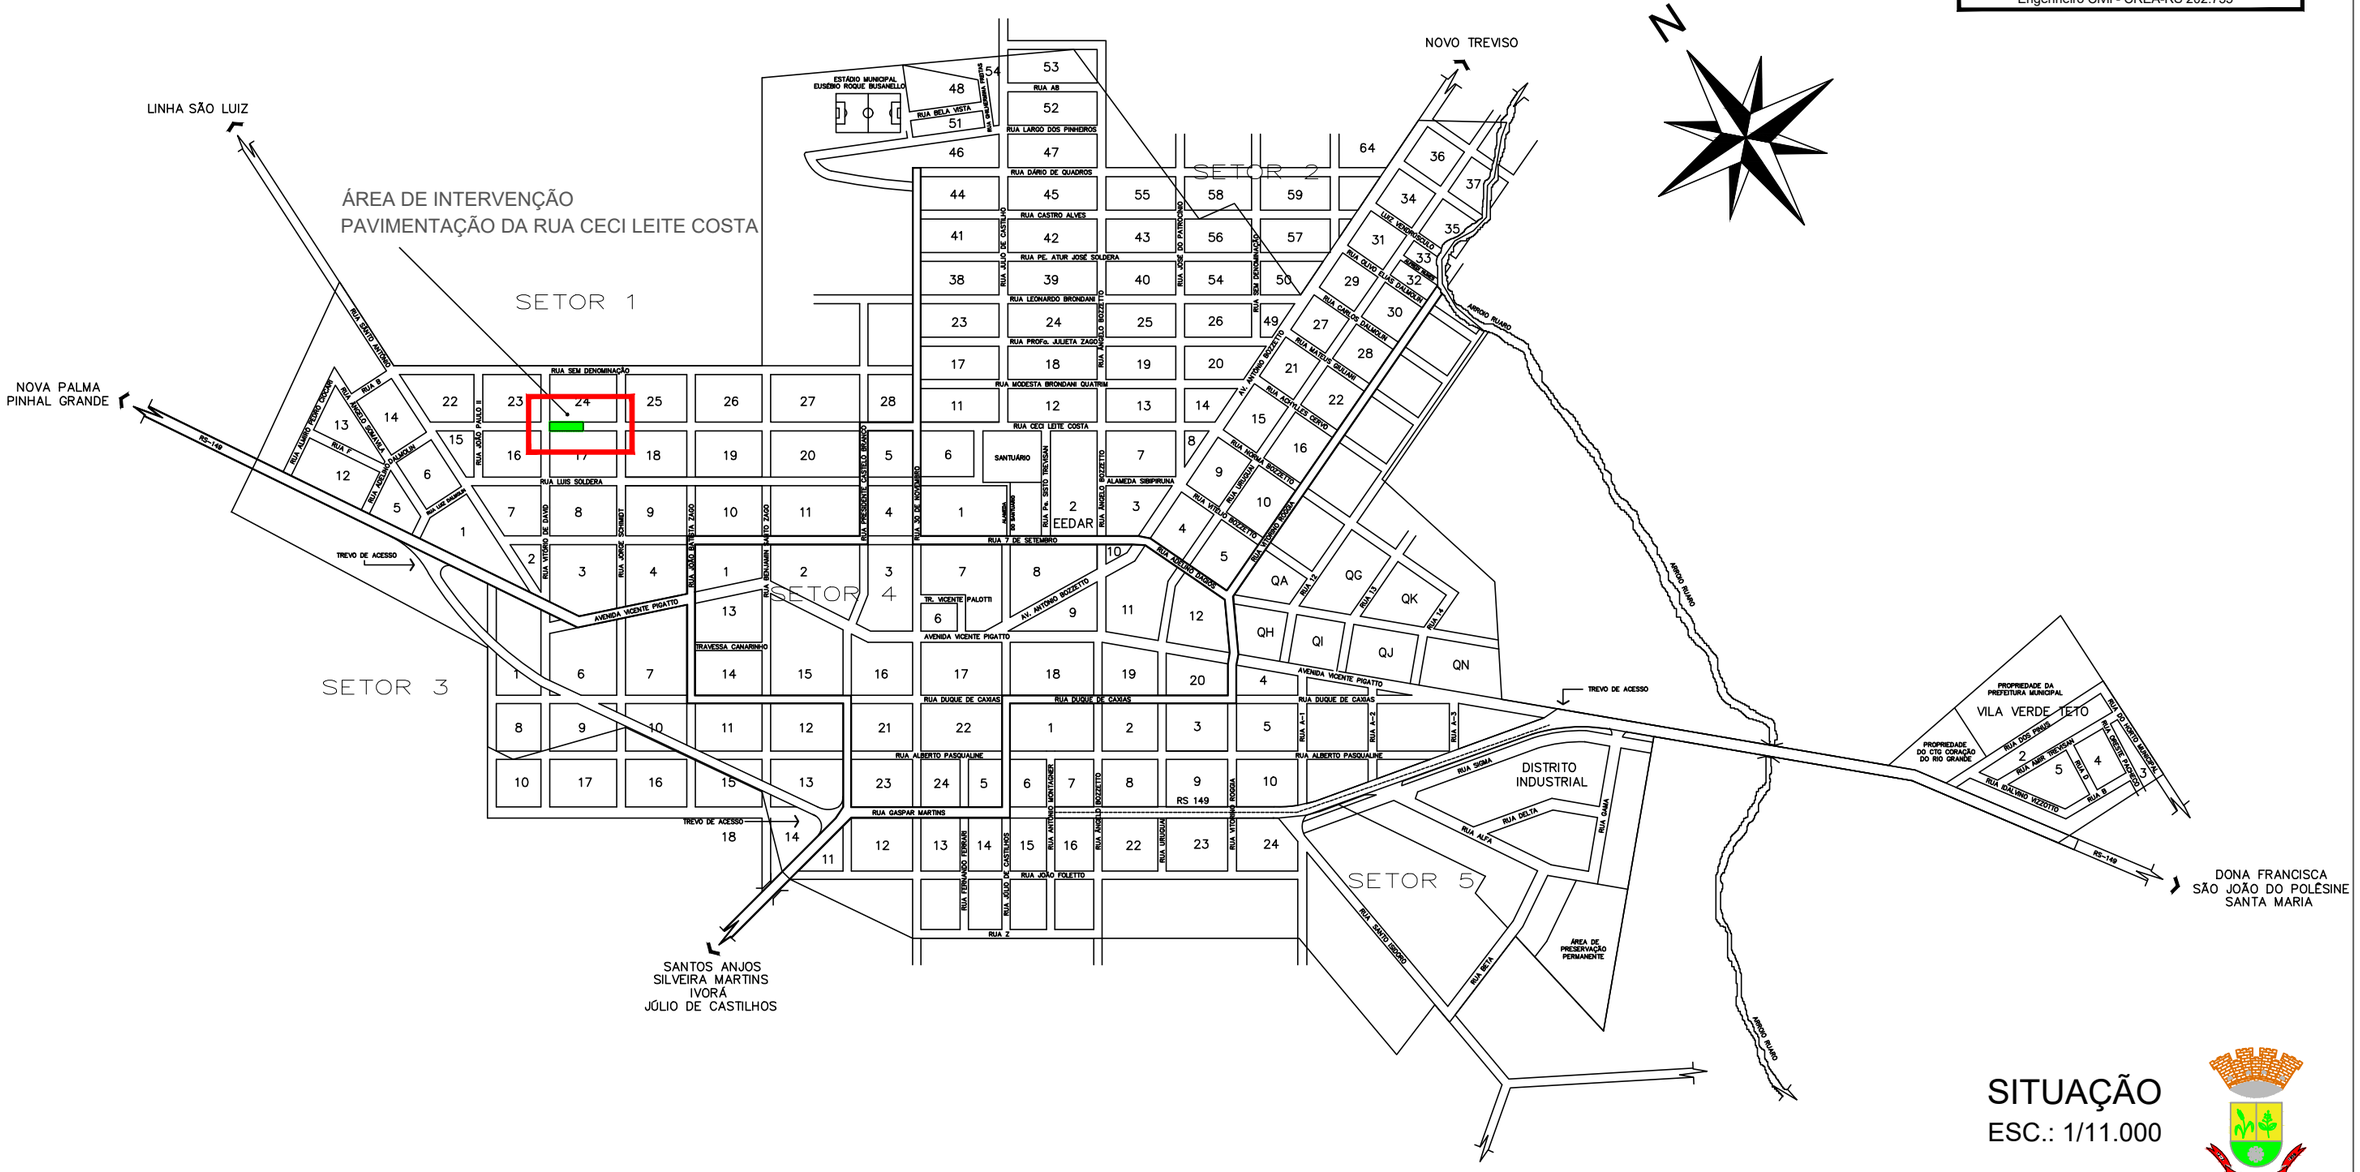

SITUAÇÃO
ESC.: 1/11.000

CARLOS AUGUSTO PRETZEL:02809011001

Assinado de forma digital por CARLOS AUGUSTO PRETZEL:02809011001
Dados: 2022.09.19 13:39:34 -03'00'


CLOVIS ALBERTO MONTAGNER:19681399072

Assinado de forma digital por CLOVIS ALBERTO MONTAGNER:19681399072
Dados: 2022.09.19 14:12:10 -03'00'

* "AS ALTERAÇÕES DO PROJETO OU PLANO ORIGINAL SÓ PODERÃO SER FEITAS PELO PROFISSIONAL QUE O TENHA ELABORADO." (* LEI FEDERAL 5194, DE 29 DE JUNHO DE 1973, ARTIGO 18)	ÁREA TOTAL: 720,00m²	DATA: 09/2022	LOCAL: RUA CECI LEITE COSTA FAXINAL DO SOTURNO/RS	PRANCHA: 01/05	RESP. TÉCNICO: ENG. CIVIL CARLOS AUGUSTO PRETZEL CREA/RS: 202.735	PREFEITURA MUNICIPAL DE FAXINAL DO SOTURNO PREFEITO: SR. CLÓVIS ALBERTO MONTAGNER

PREFEITURA MUNICIPAL DE FAXINAL DO SOTURNO

PROJETO PAVIMENTAÇÃO

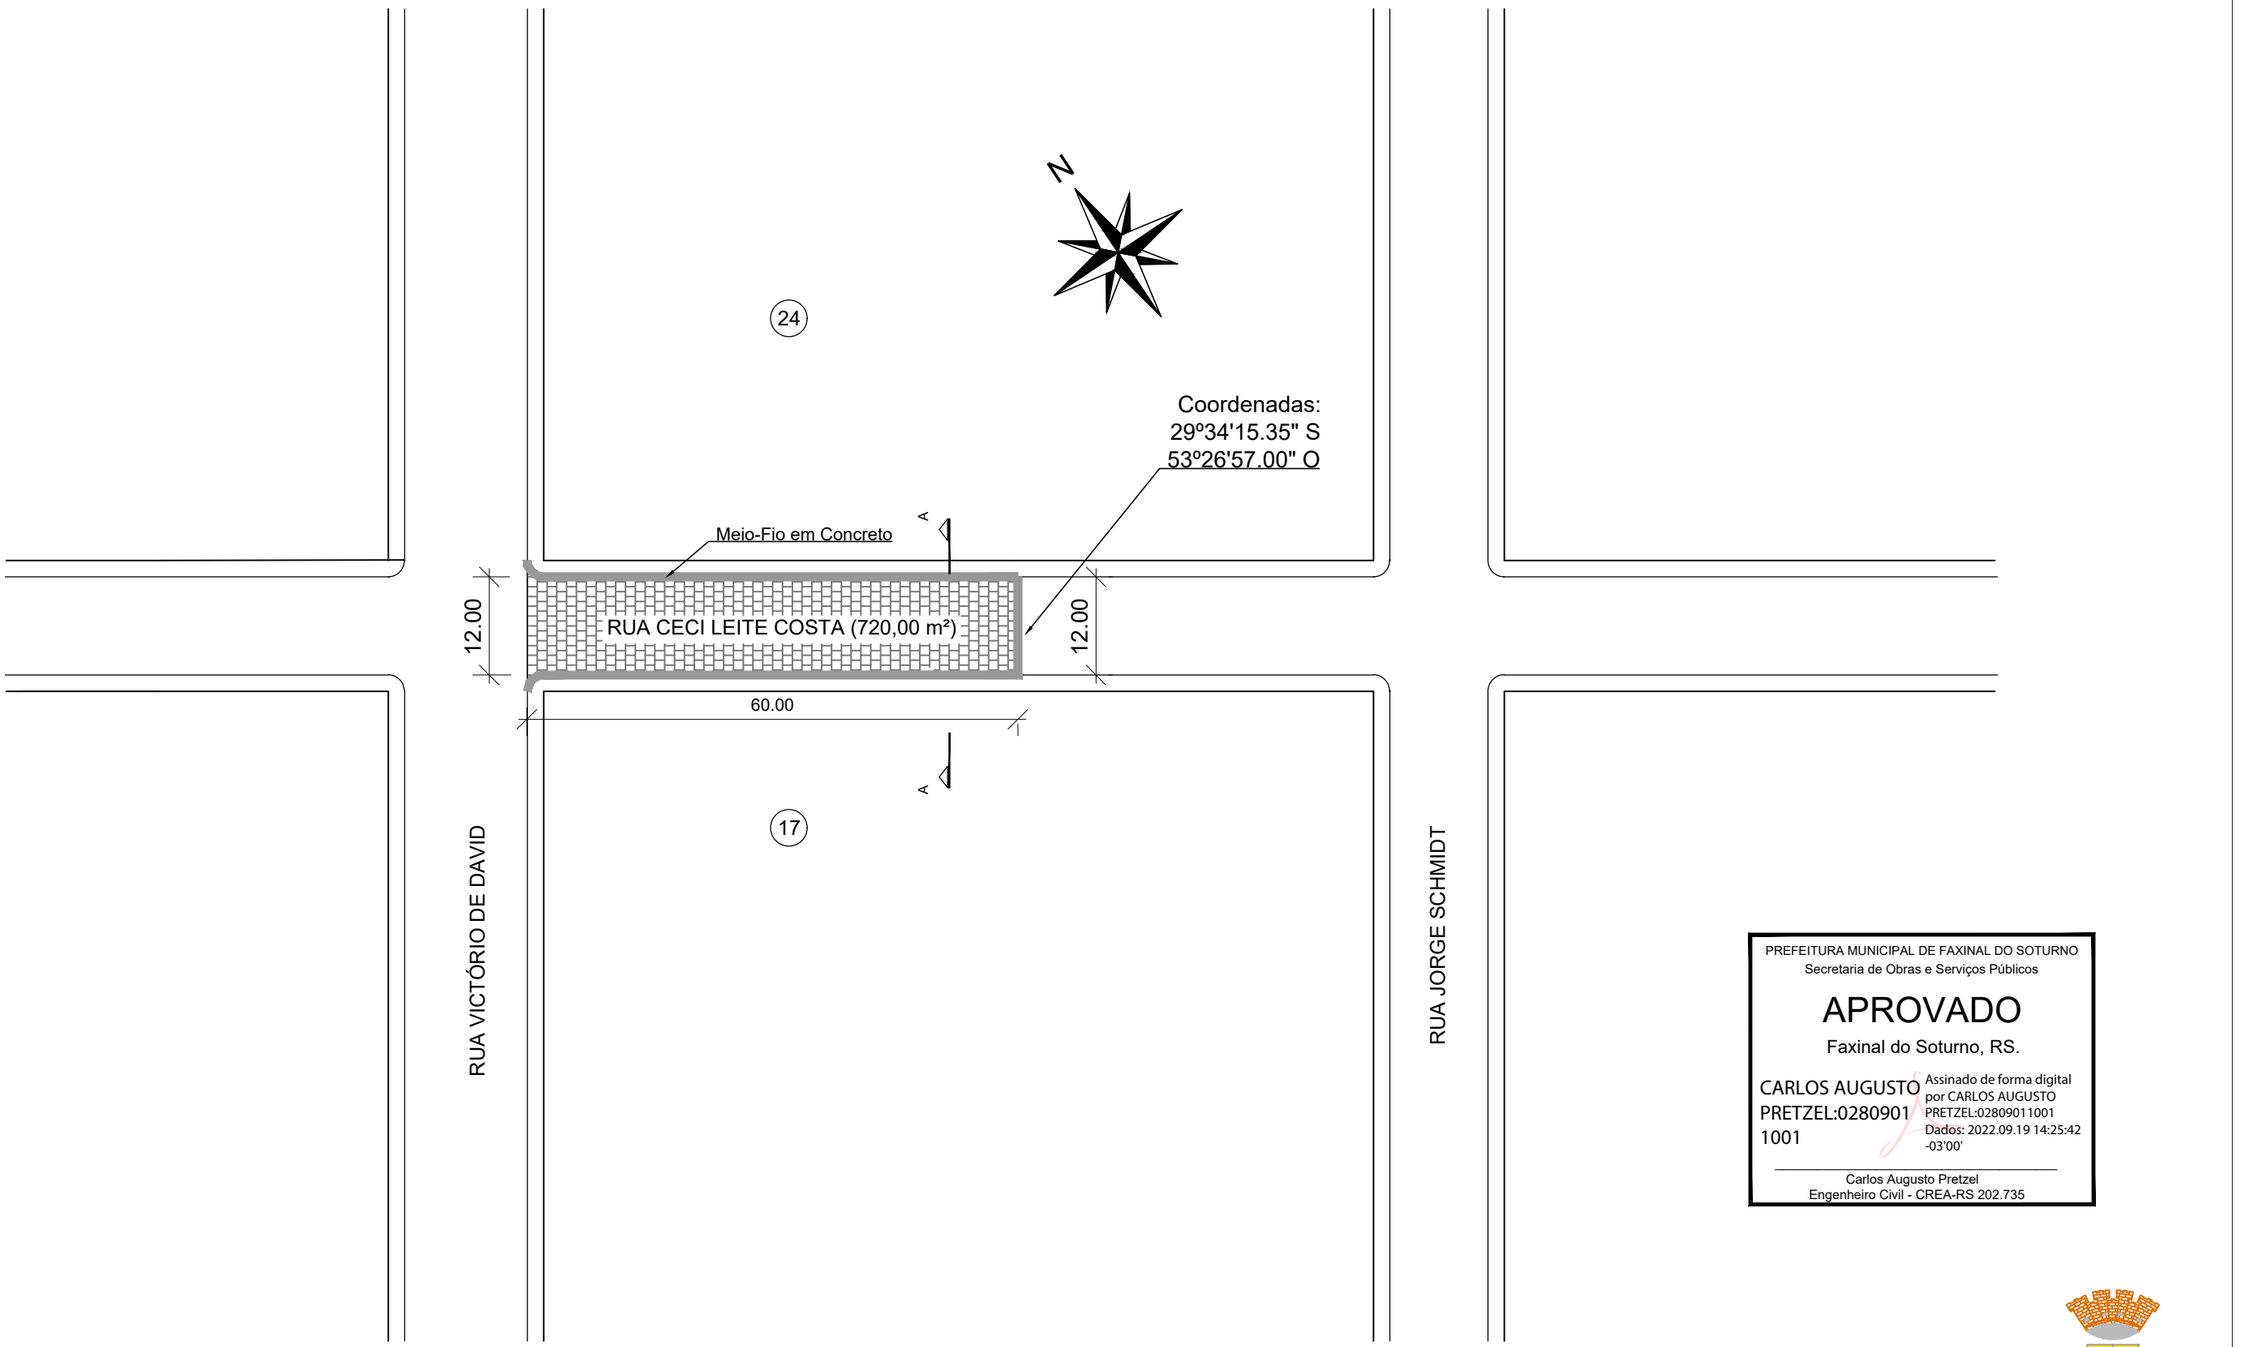

PREFEITURA MUNICIPAL DE FAXINAL DO SOTURNO
Secretaria de Obras e Serviços Públicos

APROVADO

Faxinal do Soturno, RS.

CARLOS AUGUSTO PRETZEL:02809011001

Assinado de forma digital por CARLOS AUGUSTO PRETZEL:02809011001
Dados: 2022.09.19 14:25:42 -03'00'

Carlos Augusto Pretzel
Engenheiro Civil - CREA-RS 202.735

PLANTA DE LOCALIZAÇÃO - PLANTA BAIXA

ESC.: 1/750

LEGENDA:

PAVIMENTAÇÃO COM PEDRA BASÁLTICA IRREGULAR

CARLOS AUGUSTO PRETZEL:02809011001

Assinado de forma digital por CARLOS AUGUSTO PRETZEL:02809011001
Dados: 2022.09.19 13:40:37 -03'00'

CLOVIS ALBERTO MONTAGNER:19681399072

Assinado de forma digital por CLOVIS ALBERTO MONTAGNER:19681399072
Dados: 2022.09.19 14:12:47 -03'00'

* "AS ALTERAÇÕES DO PROJETO OU PLANO ORIGINAL SÓ PODERÃO SER FEITAS PELO PROFISSIONAL QUE O TENHA ELABORADO." (* LEI FEDERAL 5194, DE 29 DE JUNHO DE 1973, ARTIGO 18)

ÁREA TOTAL: 720,00m²

DATA: 09/2022

LOCAL: RUA CECI LEITE COSTA
FAXINAL DO SOTURNO/RS


PRANCHA: 02/05

RESP. TÉCNICO: ENG. CIVIL CARLOS AUGUSTO PRETZEL
CREA/RS: 202.735

PREFEITURA MUNICIPAL DE FAXINAL DO SOTURNO
PREFEITO: SR. CLÓVIS ALBERTO MONTAGNER

PREFEITURA MUNICIPAL DE FAXINAL DO SOTURNO

PROJETO PAVIMENTAÇÃO

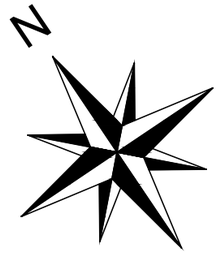

24

Boca de
Lobo Existente

Boca de
Lobo (60x60)

i > 1%

Boca de
Lobo (60x60)

TUBULAÇÃO EXISTENTE - Ø300mm

40.00

RUA VICTÓRIO DE DAVID

RUA JORGE SCHMIDT

17

A EXECUTAR

EXISTENTE

PREFEITURA MUNICIPAL DE FAXINAL DO SOTURNO
Secretaria de Obras e Serviços Públicos

APROVADO

Faxinal do Soturno, RS.

CARLOS AUGUSTO PRETZEL:02809011001

Assinado de forma digital por CARLOS AUGUSTO PRETZEL:02809011001
Dados: 2022.09.19 14:26:07 -03'00'

Carlos Augusto Pretzel
Engenheiro Civil - CREA-RS 202.735

DRENAGEM

ESC.: 1/500

CARLOS AUGUSTO PRETZEL:02809011001

Assinado de forma digital por CARLOS AUGUSTO PRETZEL:02809011001
Dados: 2022.09.19 13:41:11 -03'00'

CLOVIS ALBERTO MONTAGNER:19681399072

Assinado de forma digital por CLOVIS ALBERTO MONTAGNER:19681399072
Dados: 2022.09.19 14:13:20 -03'00'

* "AS ALTERAÇÕES DO PROJETO OU PLANO ORIGINAL SÓ PODERÃO SER FEITAS PELO PROFISSIONAL QUE O TENHA ELABORADO." (* LEI FEDERAL 5194, DE 29 DE JUNHO DE 1973, ARTIGO 18)

ÁREA TOTAL: 720,00m²

DATA: 09/2022

LOCAL: RUA CECI LEITE COSTA
FAXINAL DO SOTURNO/RS


PRANCHA: 03/05

RESP. TÉCNICO: ENG. CIVIL CARLOS AUGUSTO PRETZEL
CREA/RS: 202.735

PREFEITURA MUNICIPAL DE FAXINAL DO SOTURNO
PREFEITO: SR. CLÓVIS ALBERTO MONTAGNER

PREFEITURA MUNICIPAL DE FAXINAL DO SOTURNO

PROJETO DE PAVIMENTAÇÃO

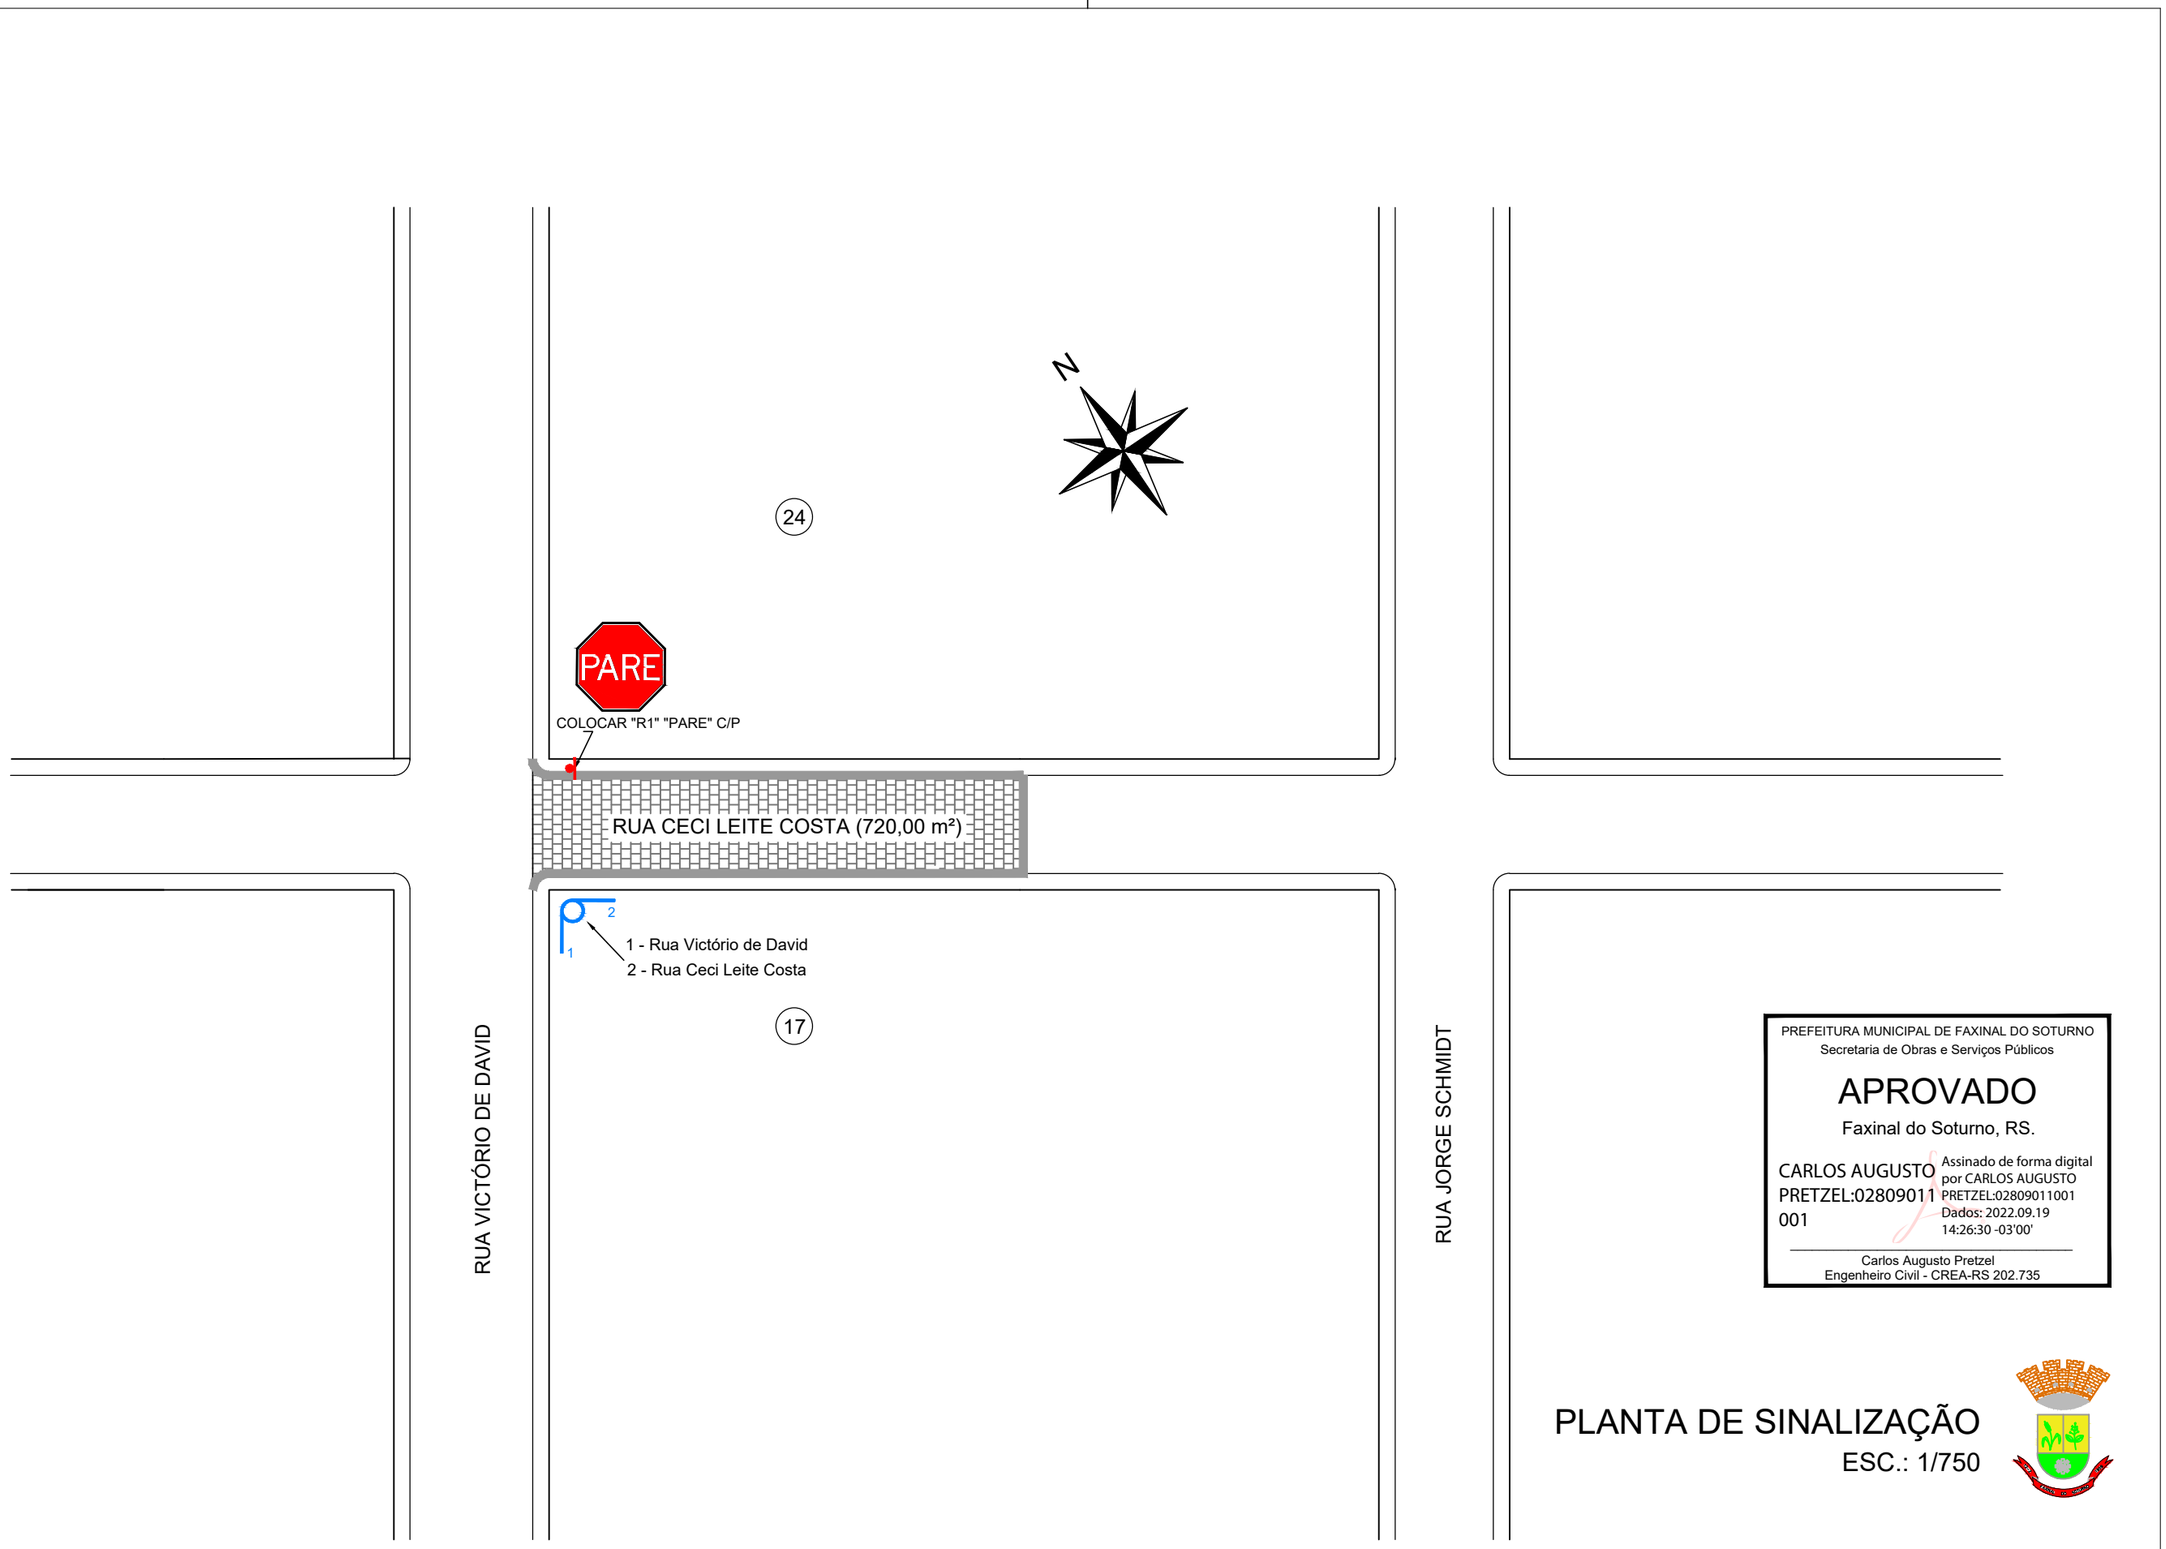

PREFEITURA MUNICIPAL DE FAXINAL DO SOTURNO
Secretaria de Obras e Serviços Públicos

APROVADO

Faxinal do Soturno, RS.

CARLOS AUGUSTO PRETZEL:02809011001

Assinado de forma digital por CARLOS AUGUSTO PRETZEL:02809011001
Dados: 2022.09.19 14:26:30 -03'00'

Carlos Augusto Pretzel
Engenheiro Civil - CREA-RS 202.735

PLANTA DE SINALIZAÇÃO

ESC.: 1/750

CARLOS AUGUSTO PRETZEL:02809011001

Assinado de forma digital por CARLOS AUGUSTO PRETZEL:02809011001
Dados: 2022.09.19 13:41:42 -03'00'

CLOVIS ALBERTO MONTAGNER:19681399072

Assinado de forma digital por CLOVIS ALBERTO MONTAGNER:19681399072
Dados: 2022.09.19 14:13:52 -03'00'

* "AS ALTERAÇÕES DO PROJETO OU PLANO ORIGINAL SÓ PODERÃO SER FEITAS PELO PROFISSIONAL QUE O TENHA ELABORADO." (* LEI FEDERAL 5194, DE 29 DE JUNHO DE 1973, ARTIGO 18)

ÁREA TOTAL: 720,00m²

DATA: 09/2022

LOCAL: RUA CECI LEITE COSTA
FAXINAL DO SOTURNO/RS

PRANCHA: 04/05

RESP. TÉCNICO: ENG. CIVIL CARLOS AUGUSTO PRETZEL
CREA/RS: 202.735

PREFEITURA MUNICIPAL DE FAXINAL DO SOTURNO
PREFEITO: SR. CLÓVIS ALBERTO MONTAGNER

PREFEITURA MUNICIPAL DE FAXINAL DO SOTURNO

PROJETO DE PAVIMENTAÇÃO


PREFEITURA MUNICIPAL DE FAXINAL DO SOTURNO
Secretaria de Obras e Serviços Públicos

APROVADO

Faxinal do Soturno, RS.

CARLOS AUGUSTO PRETZEL:02809011001
Assinado de forma digital por CARLOS AUGUSTO PRETZEL:02809011001
Dados: 2022.09.19 14:26:55 -03'00'

Carlos Augusto Pretzel
Engenheiro Civil - CREA-RS 202.735

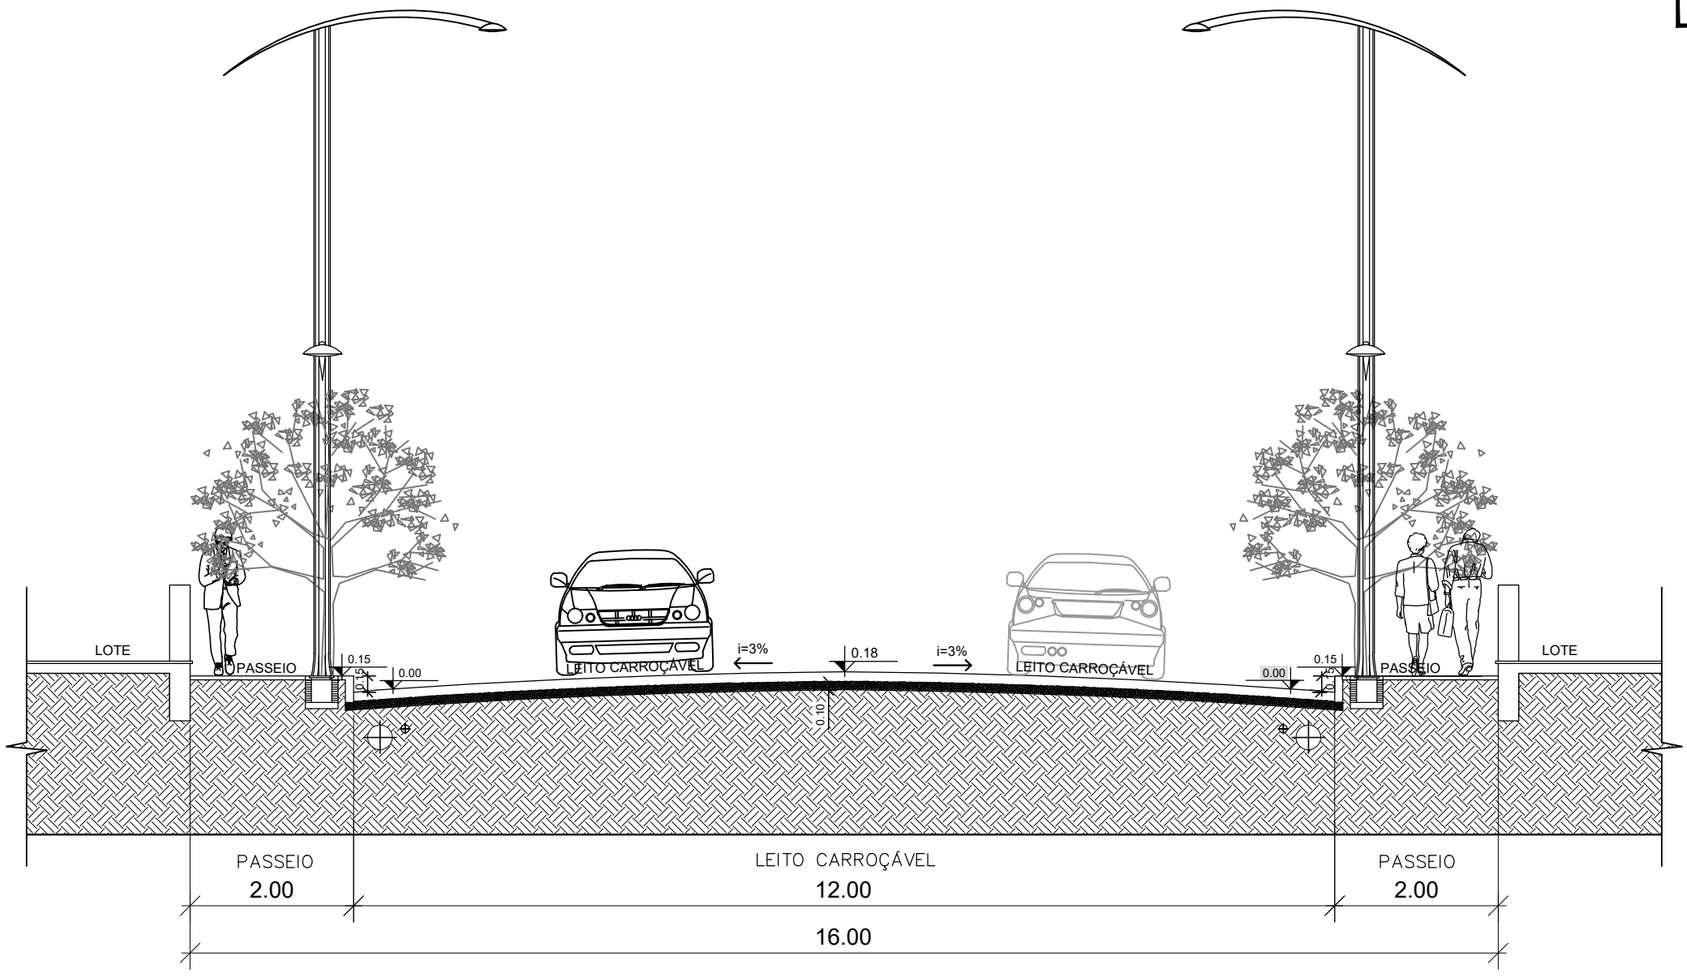

SECÇÃO TRANSVERSAL – RUA CECI LEITE COSTA

MEDIDAS EM METROS

LEGENDA:

- PEDRA BASÁLTICA IRREGULAR
- PÓ DE PEDRA (MÍNIMO 10,0cm)
- TERRENO NATURAL

SEÇÃO TRANSVERSAL

ESC.: 1/75

CARLOS AUGUSTO PRETZEL:02809011001
Assinado de forma digital por CARLOS AUGUSTO PRETZEL:02809011001
Dados: 2022.09.19 13:42:17 -03'00'

CLOVIS ALBERTO MONTAGNER:19681399072
Assinado de forma digital por CLOVIS ALBERTO MONTAGNER:19681399072
Dados: 2022.09.19 14:14:28 -03'00'

* "AS ALTERAÇÕES DO PROJETO OU PLANO ORIGINAL SÓ PODERÃO SER FEITAS PELO PROFISSIONAL QUE O TENHA ELABORADO." (* LEI FEDERAL 5194, DE 29 DE JUNHO DE 1973, ARTIGO 18)

ÁREA TOTAL: 720,00m²

DATA: 09/2022

LOCAL: RUA CECI LEITE COSTA
FAXINAL DO SOTURNO/RS

PRANCHA: 05/05

RESP. TÉCNICO: ENG. CIVIL CARLOS AUGUSTO PRETZEL
CREA/RS: 202.735

PREFEITURA MUNICIPAL DE FAXINAL DO SOTURNO
PREFEITO: SR. CLÓVIS ALBERTO MONTAGNER