PREFEITURA MUNICIPAL DE FAXINAL DO SOTURNO
PROJETO DE PAVIMENTAÇÃO

ANEXO XI – Pranchas da Rua Luiz Dalmolin

PREFEITURA MUNICIPAL DE FAXINAL DO SOTURNO
Secretaria de Obras e Serviços Públicos


APROVADO

Faxinal do Soturno, RS.

CARLOS AUGUSTO PRETZEL:02809011001
Assinado de forma digital por CARLOS AUGUSTO PRETZEL:02809011001
Dados: 2022.09.19 14:27:30 -03'00'

Carlos Augusto Pretzel
Engenheiro Civil - CREA-RS 202.735

ÁREA URBANA DE FAXINAL DO SOTURNO

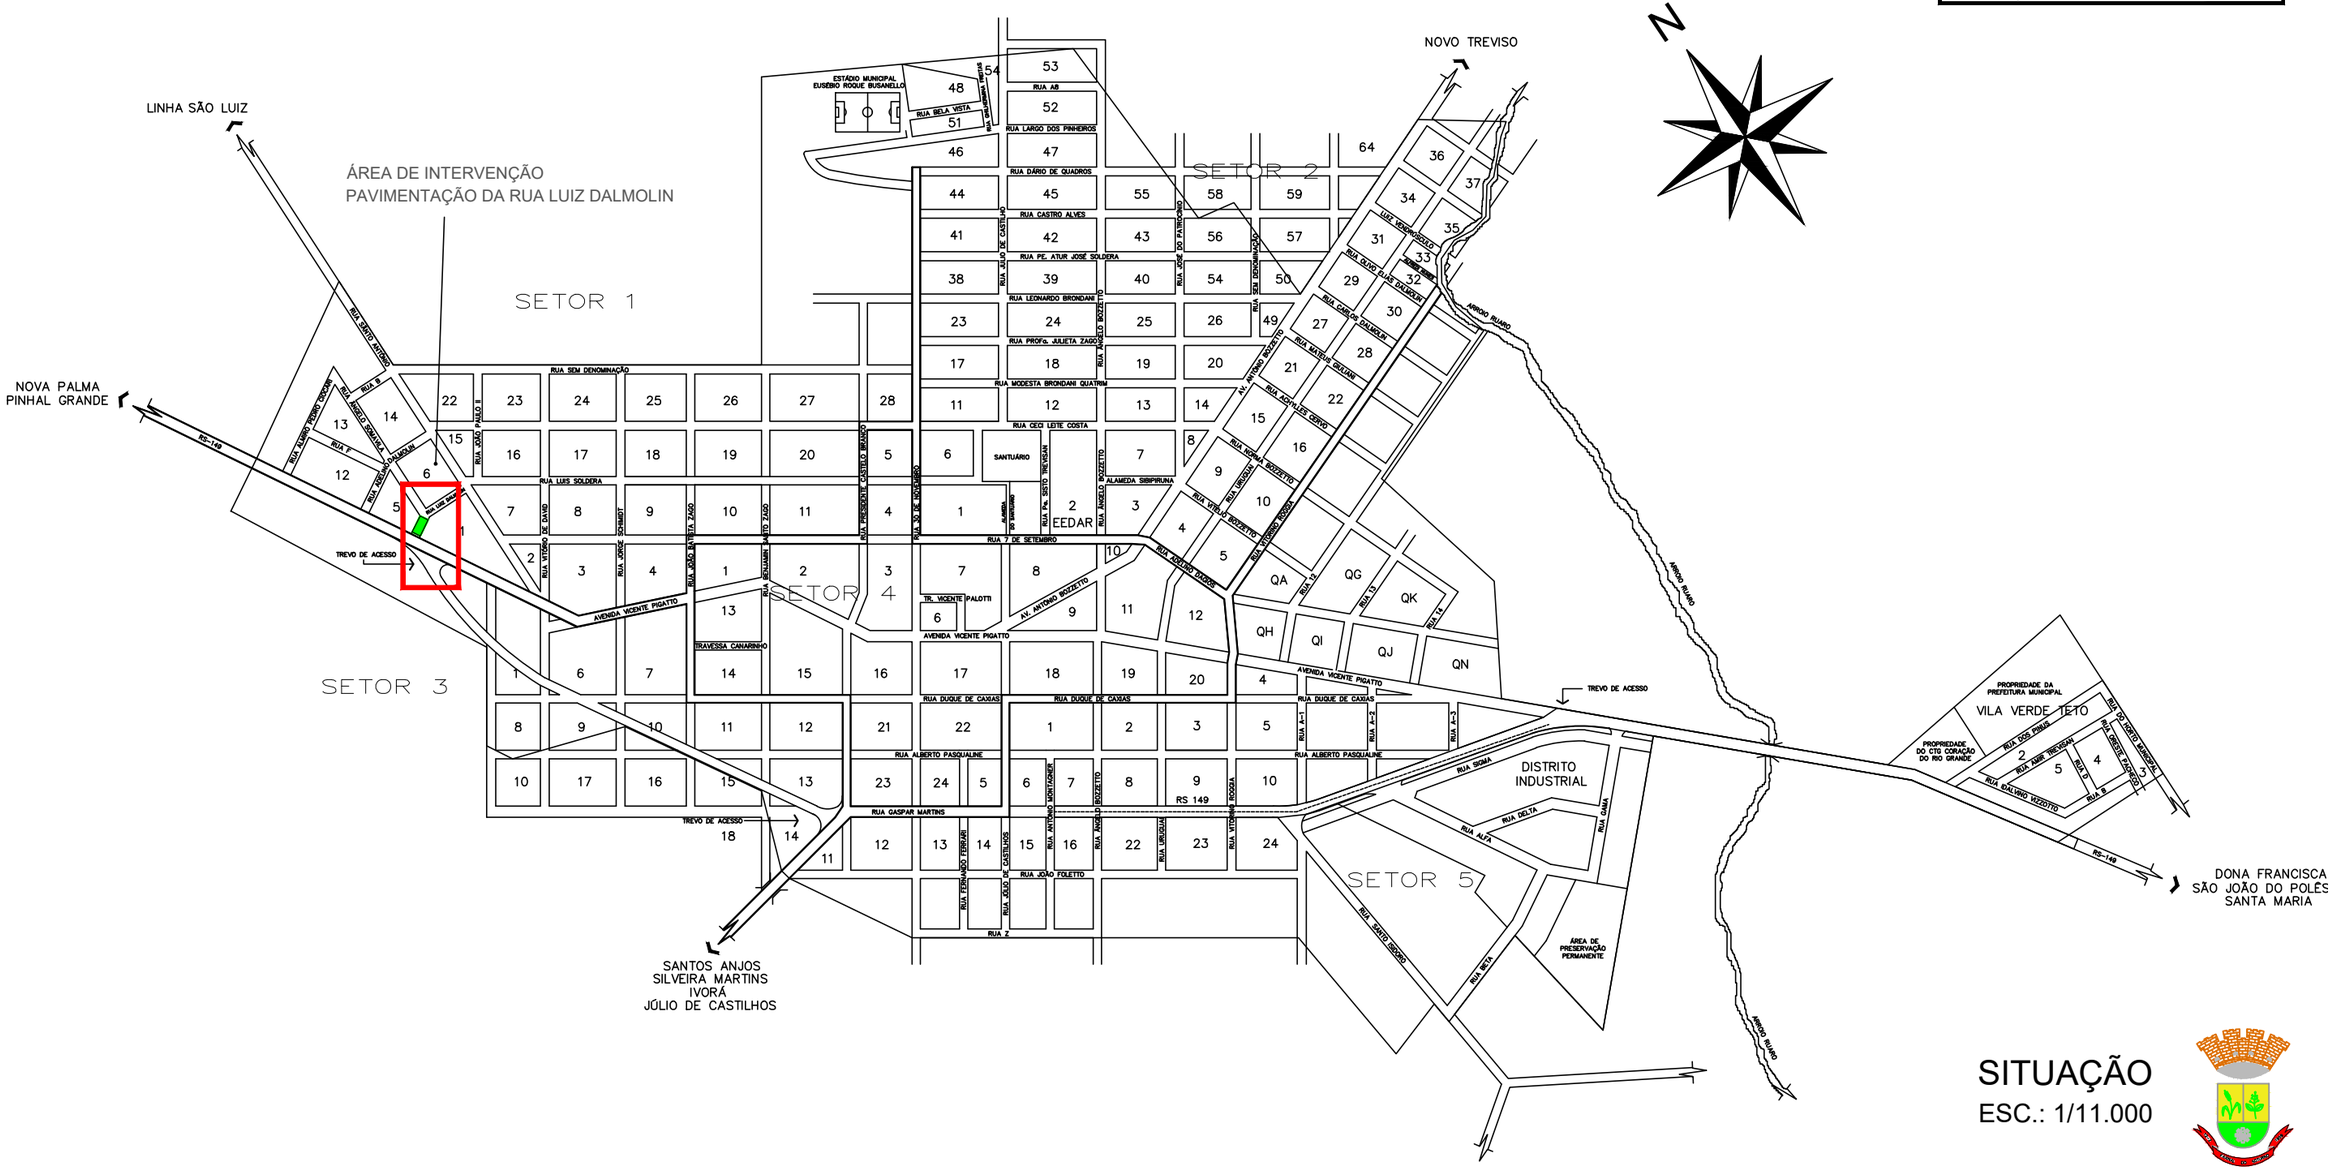

SITUAÇÃO
ESC.: 1/11.000

CARLOS AUGUSTO PRETZEL:02809011001
Assinado de forma digital por CARLOS AUGUSTO PRETZEL:02809011001
Dados: 2022.09.19 13:43:08 -03'00'

CLOVIS ALBERTO MONTAGNER:19681399072
Assinado de forma digital por CLOVIS ALBERTO MONTAGNER:19681399072
Dados: 2022.09.19 14:15:07 -03'00'

* "AS ALTERAÇÕES DO PROJETO OU PLANO ORIGINAL SÓ PODERÃO SER FEITAS PELO PROFISSIONAL QUE O TENHA ELABORADO." (* LEI FEDERAL 5194, DE 29 DE JUNHO DE 1973, ARTIGO 18)	ÁREA TOTAL: 288,00m²	DATA: 09/2022	LOCAL: RUA LUIZ DALMOLIN FAXINAL DO SOTURNO/RS	PRANCHA: 01/05	RESP. TÉCNICO: ENG. CIVIL CARLOS AUGUSTO PRETZEL CREA/RS: 202.735	PREFEITURA MUNICIPAL DE FAXINAL DO SOTURNO PREFEITO: SR. CLÓVIS ALBERTO MONTAGNER

PREFEITURA MUNICIPAL DE FAXINAL DO SOTURNO
PROJETO PAVIMENTAÇÃO


PREFEITURA MUNICIPAL DE FAXINAL DO SOTURNO
Secretaria de Obras e Serviços Públicos

APROVADO

Faxinal do Soturno, RS.

CARLOS AUGUSTO PRETZEL:02809011001
Assinado de forma digital por CARLOS AUGUSTO PRETZEL:02809011001
Dados: 2022.09.19 14:28:01 -03'00'

Carlos Augusto Pretzel
Engenheiro Civil - CREA-RS 202.735

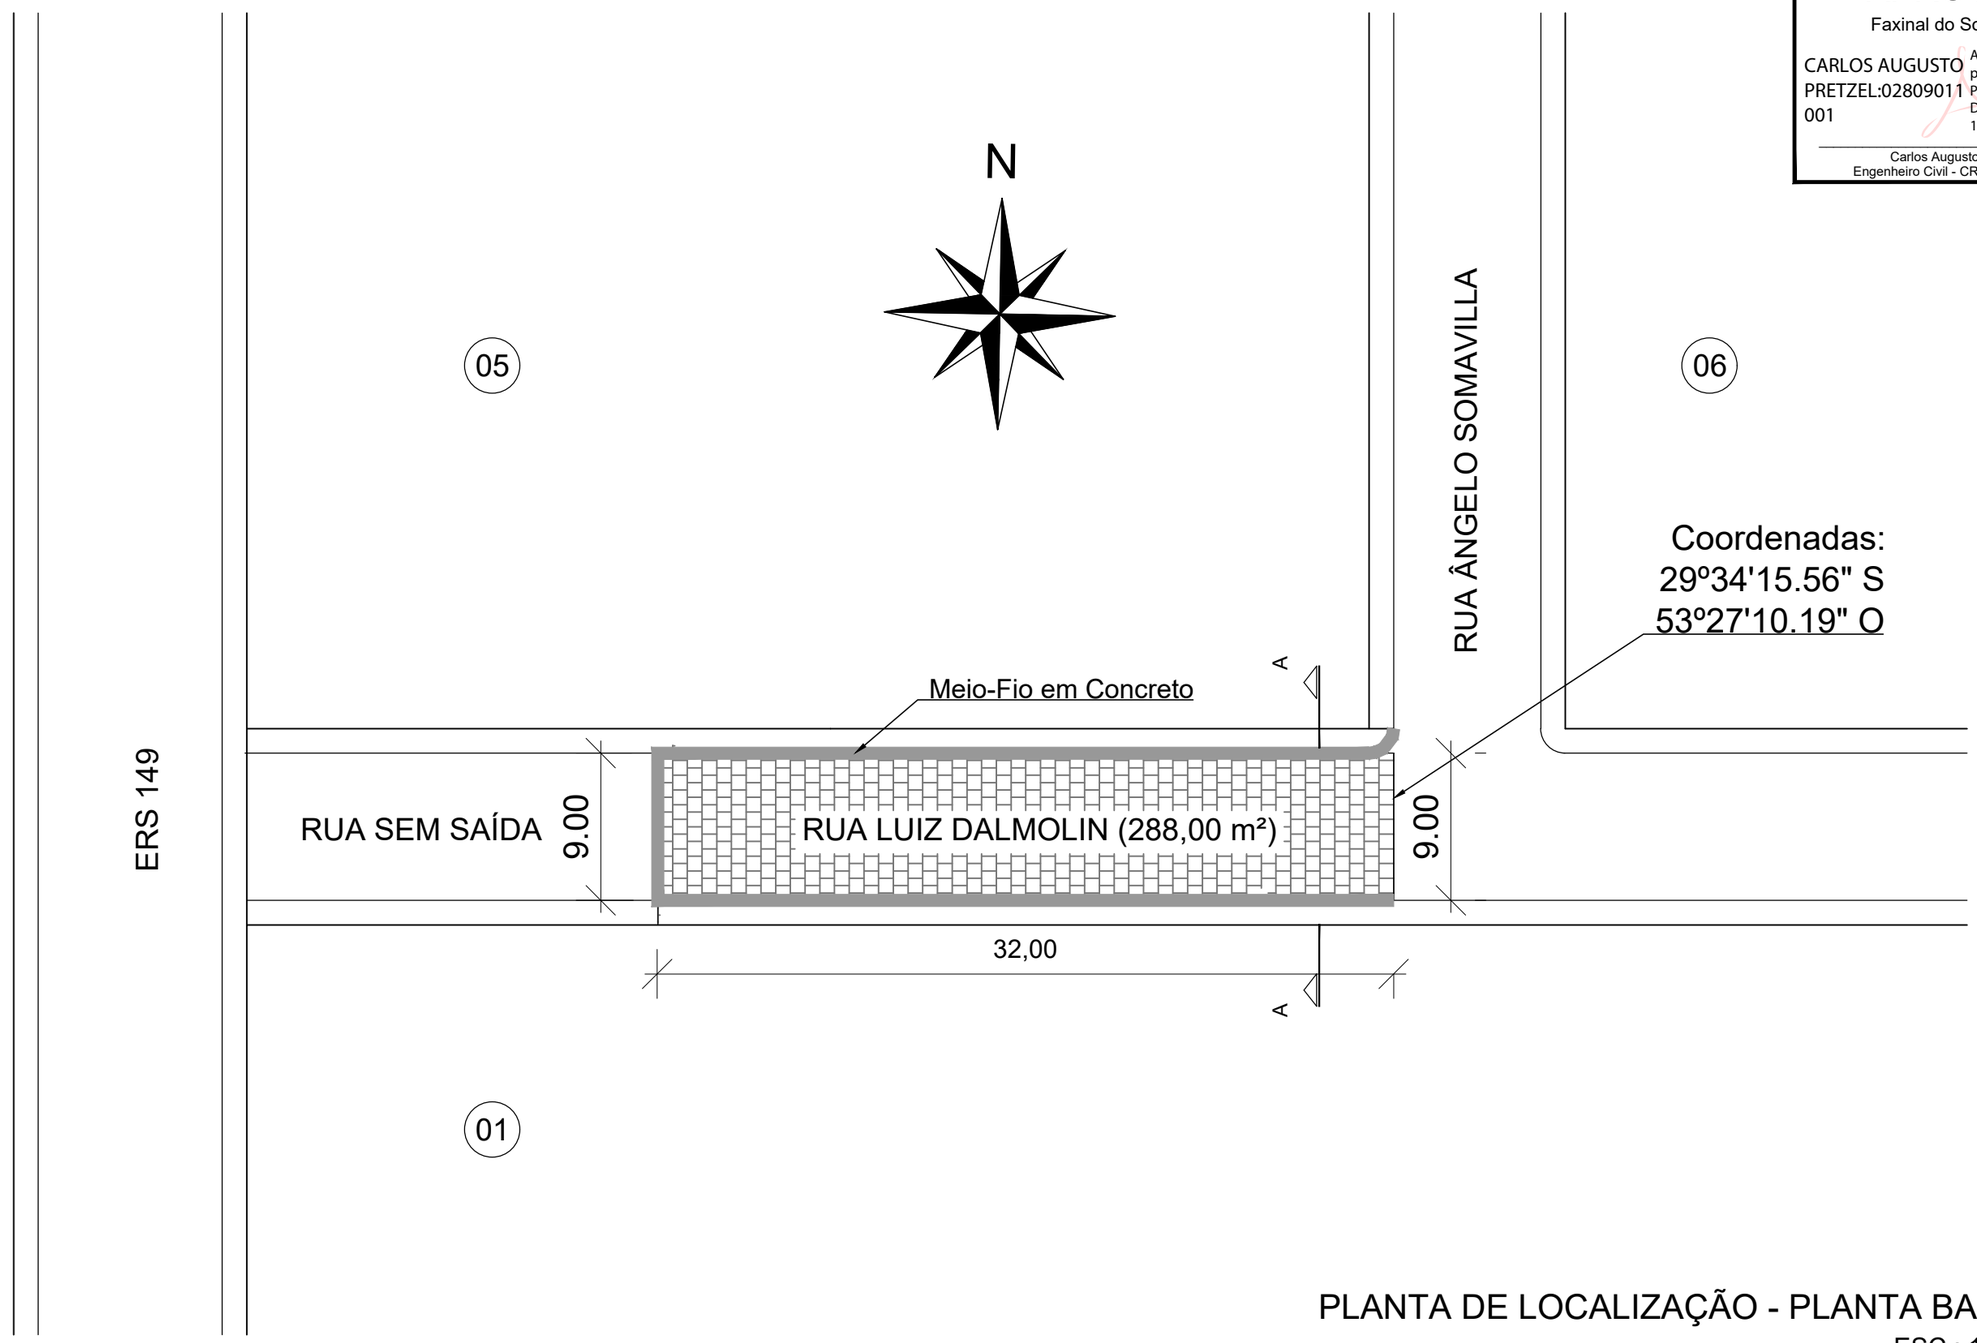

PLANTA DE LOCALIZAÇÃO - PLANTA BAIXA

ESC.: 1/500

LEGENDA:

PAVIMENTAÇÃO COM PEDRA BASÁLTICA IRREGULAR

CARLOS AUGUSTO PRETZEL:02809011001
Assinado de forma digital por CARLOS AUGUSTO PRETZEL:02809011001
Dados: 2022.09.19 13:43:37 -03'00'

CLOVIS ALBERTO MONTAGNER:19681399072
Assinado de forma digital por CLOVIS ALBERTO MONTAGNER:19681399072
Dados: 2022.09.19 14:15:52 -03'00'

* "AS ALTERAÇÕES DO PROJETO OU PLANO ORIGINAL SÓ PODERÃO SER FEITAS PELO PROFISSIONAL QUE O TENHA ELABORADO." (* LEI FEDERAL 5194, DE 29 DE JUNHO DE 1973, ARTIGO 18)

ÁREA TOTAL: 288,00m²

DATA: 09/2022

LOCAL: RUA LUIZ DALMOLIN
FAXINAL DO SOTURNO/RS


PRANCHA: 02/05

RESP. TÉCNICO: ENG. CIVIL CARLOS AUGUSTO PRETZEL
CREA/RS: 202.735

PREFEITURA MUNICIPAL DE FAXINAL DO SOTURNO
PREFEITO: SR. CLÓVIS ALBERTO MONTAGNER

PREFEITURA MUNICIPAL DE FAXINAL DO SOTURNO

PROJETO PAVIMENTAÇÃO

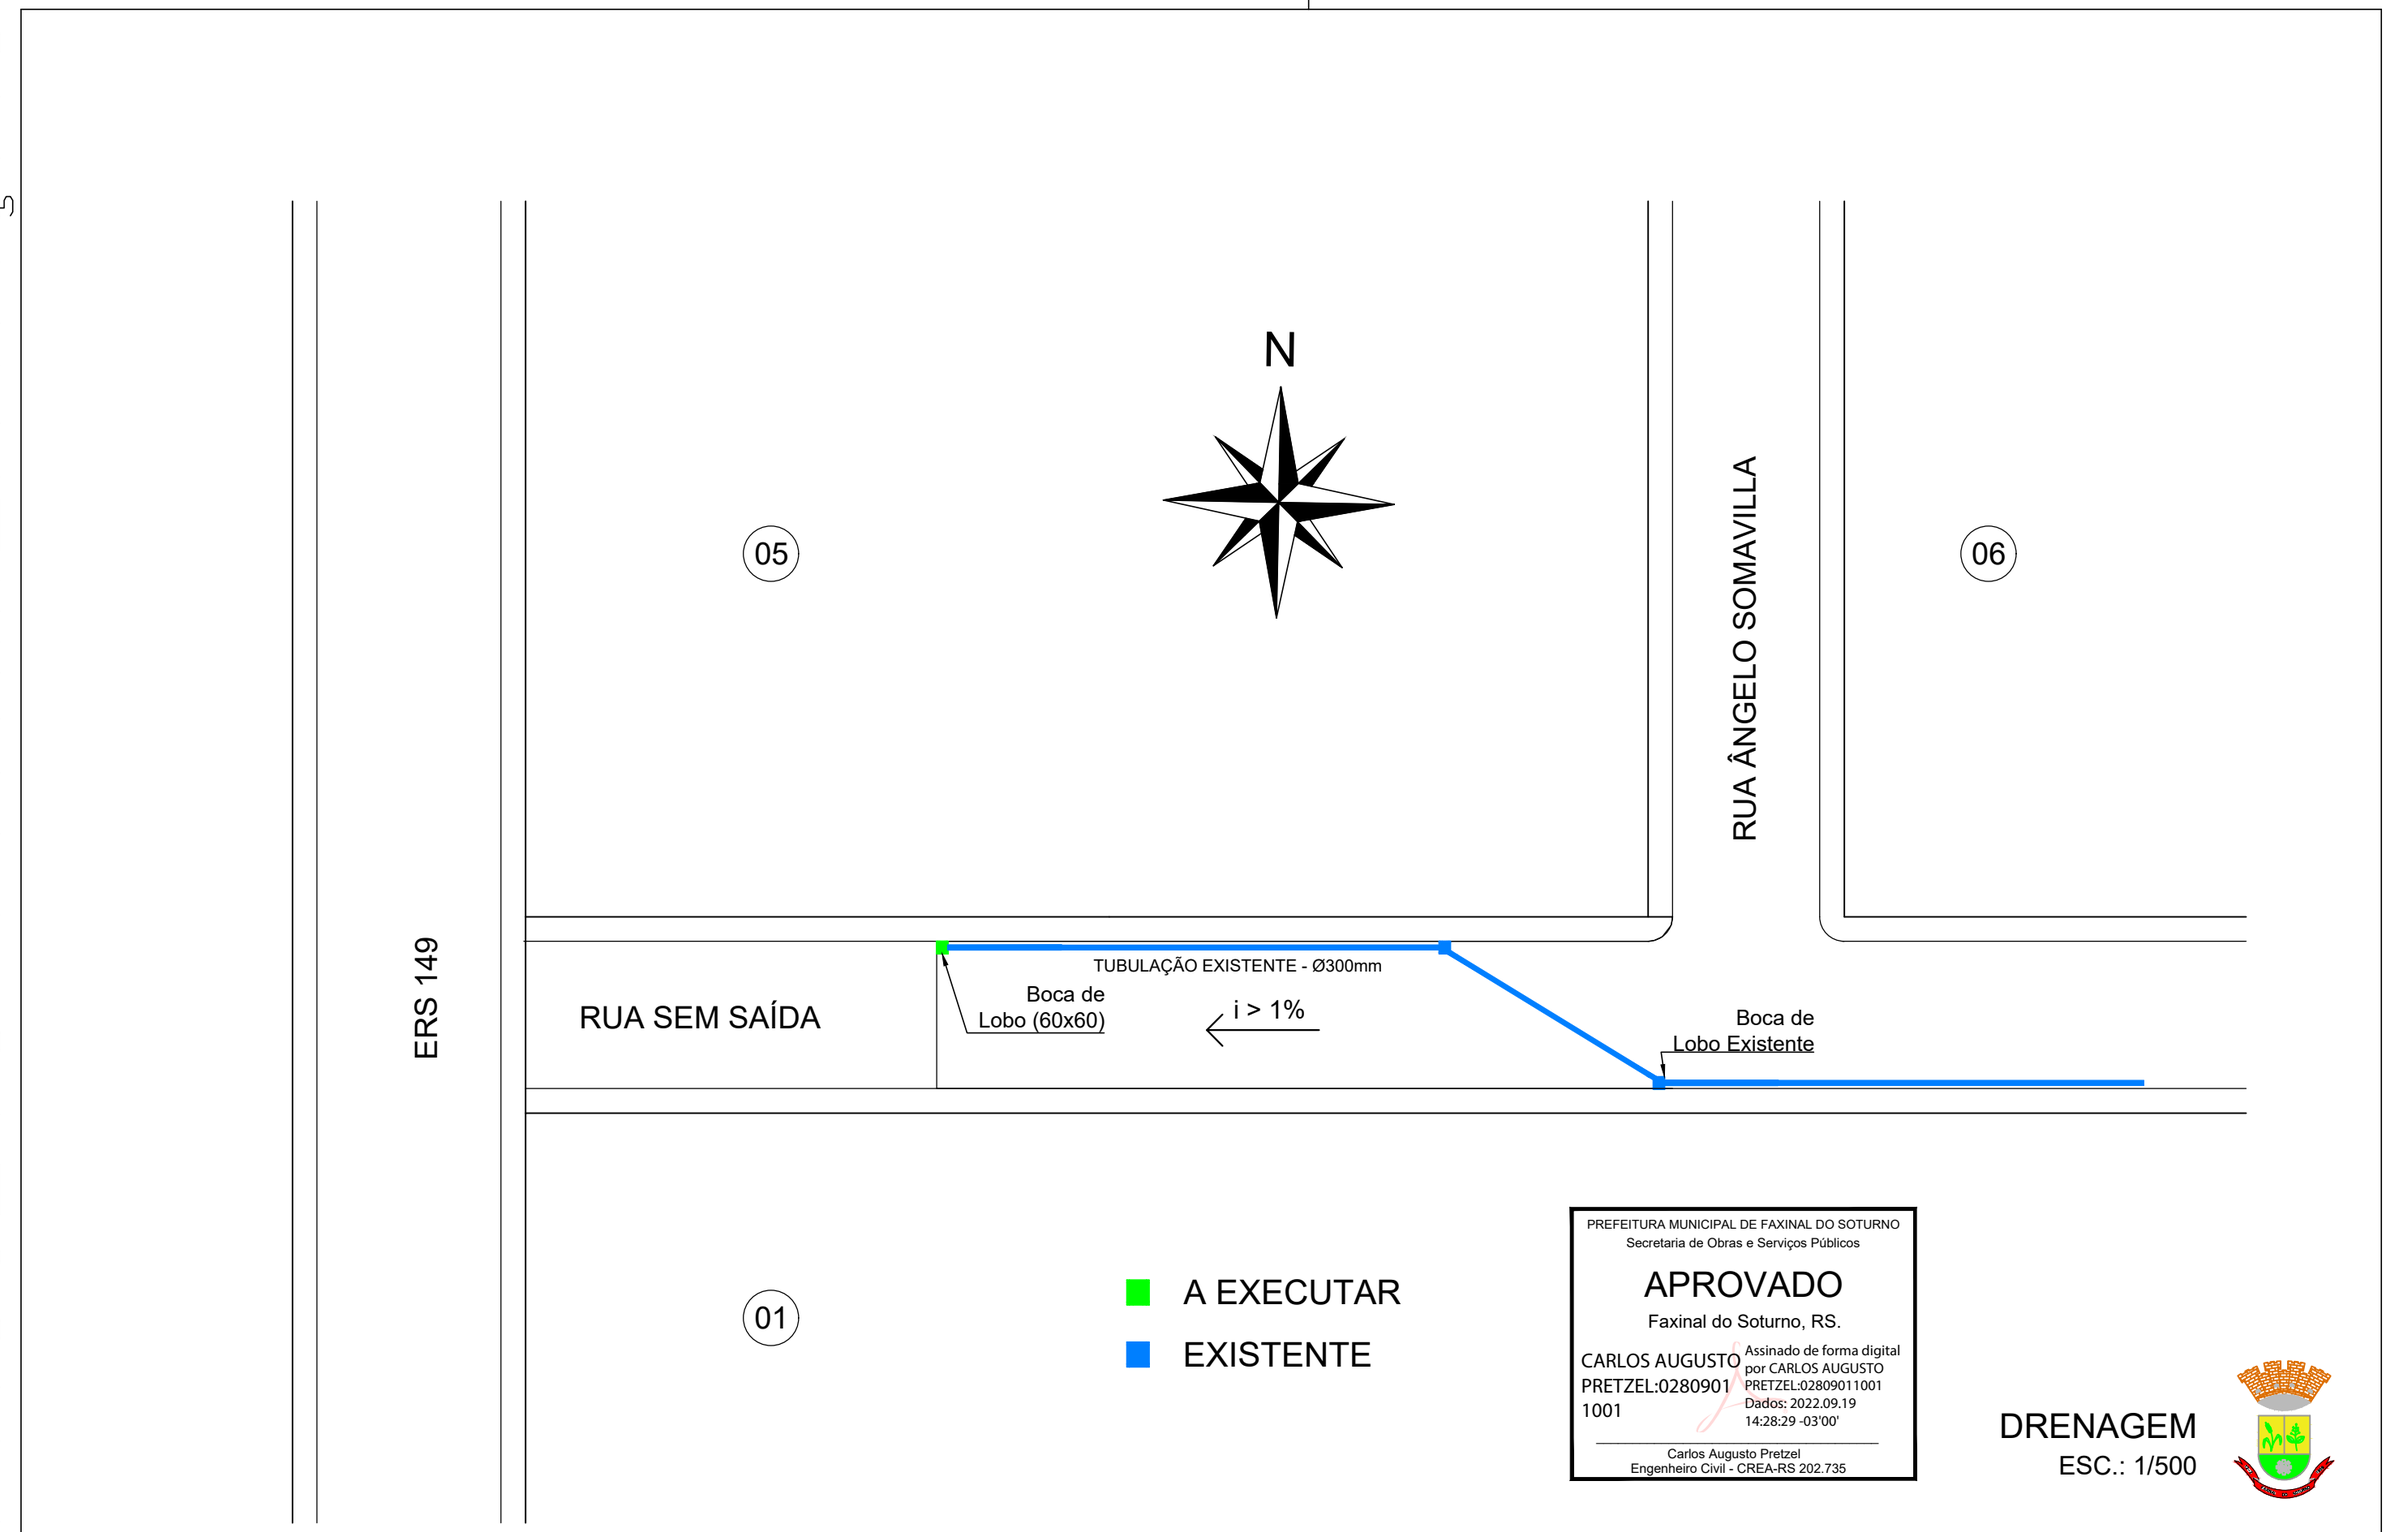

PREFEITURA MUNICIPAL DE FAXINAL DO SOTURNO
Secretaria de Obras e Serviços Públicos

APROVADO

Faxinal do Soturno, RS.

CARLOS AUGUSTO PRETZEL:02809011001
Assinado de forma digital por CARLOS AUGUSTO PRETZEL:02809011001
Dados: 2022.09.19 14:28:29 -03'00'

Carlos Augusto Pretzel
Engenheiro Civil - CREA-RS 202.735

DRENAGEM

ESC.: 1/500

CARLOS AUGUSTO PRETZEL:02809011001
Assinado de forma digital por CARLOS AUGUSTO PRETZEL:02809011001
Dados: 2022.09.19 13:44:22 -03'00'

CLOVIS ALBERTO MONTAGNER:19681399072
Assinado de forma digital por CLOVIS ALBERTO MONTAGNER:19681399072
Dados: 2022.09.19 14:16:26 -03'00'

* "AS ALTERAÇÕES DO PROJETO OU PLANO ORIGINAL SÓ PODERÃO SER FEITAS PELO PROFISSIONAL QUE O TENHA ELABORADO." (* LEI FEDERAL 5194, DE 29 DE JUNHO DE 1973, ARTIGO 18)

ÁREA TOTAL: 288,00m²

DATA: 09/2022

LOCAL: RUA LUIZ DALMOLIN
FAXINAL DO SOTURNO/RS

PRANCHA: 03/05

RESP. TÉCNICO: ENG. CIVIL CARLOS AUGUSTO PRETZEL
CREA/RS: 202.735

PREFEITURA MUNICIPAL DE FAXINAL DO SOTURNO
PREFEITO: SR. CLÓVIS ALBERTO MONTAGNER

PREFEITURA MUNICIPAL DE FAXINAL DO SOTURNO

PROJETO PAVIMENTAÇÃO


PREFEITURA MUNICIPAL DE FAXINAL DO SOTURNO
Secretaria de Obras e Serviços Públicos

APROVADO

Faxinal do Soturno, RS.

CARLOS AUGUSTO PRETZEL:02809011001
Assinado de forma digital por CARLOS AUGUSTO PRETZEL:02809011001
Dados: 2022.09.19 14:28:58 -03'00'

Carlos Augusto Pretzel
Engenheiro Civil - CREA-RS 202.735

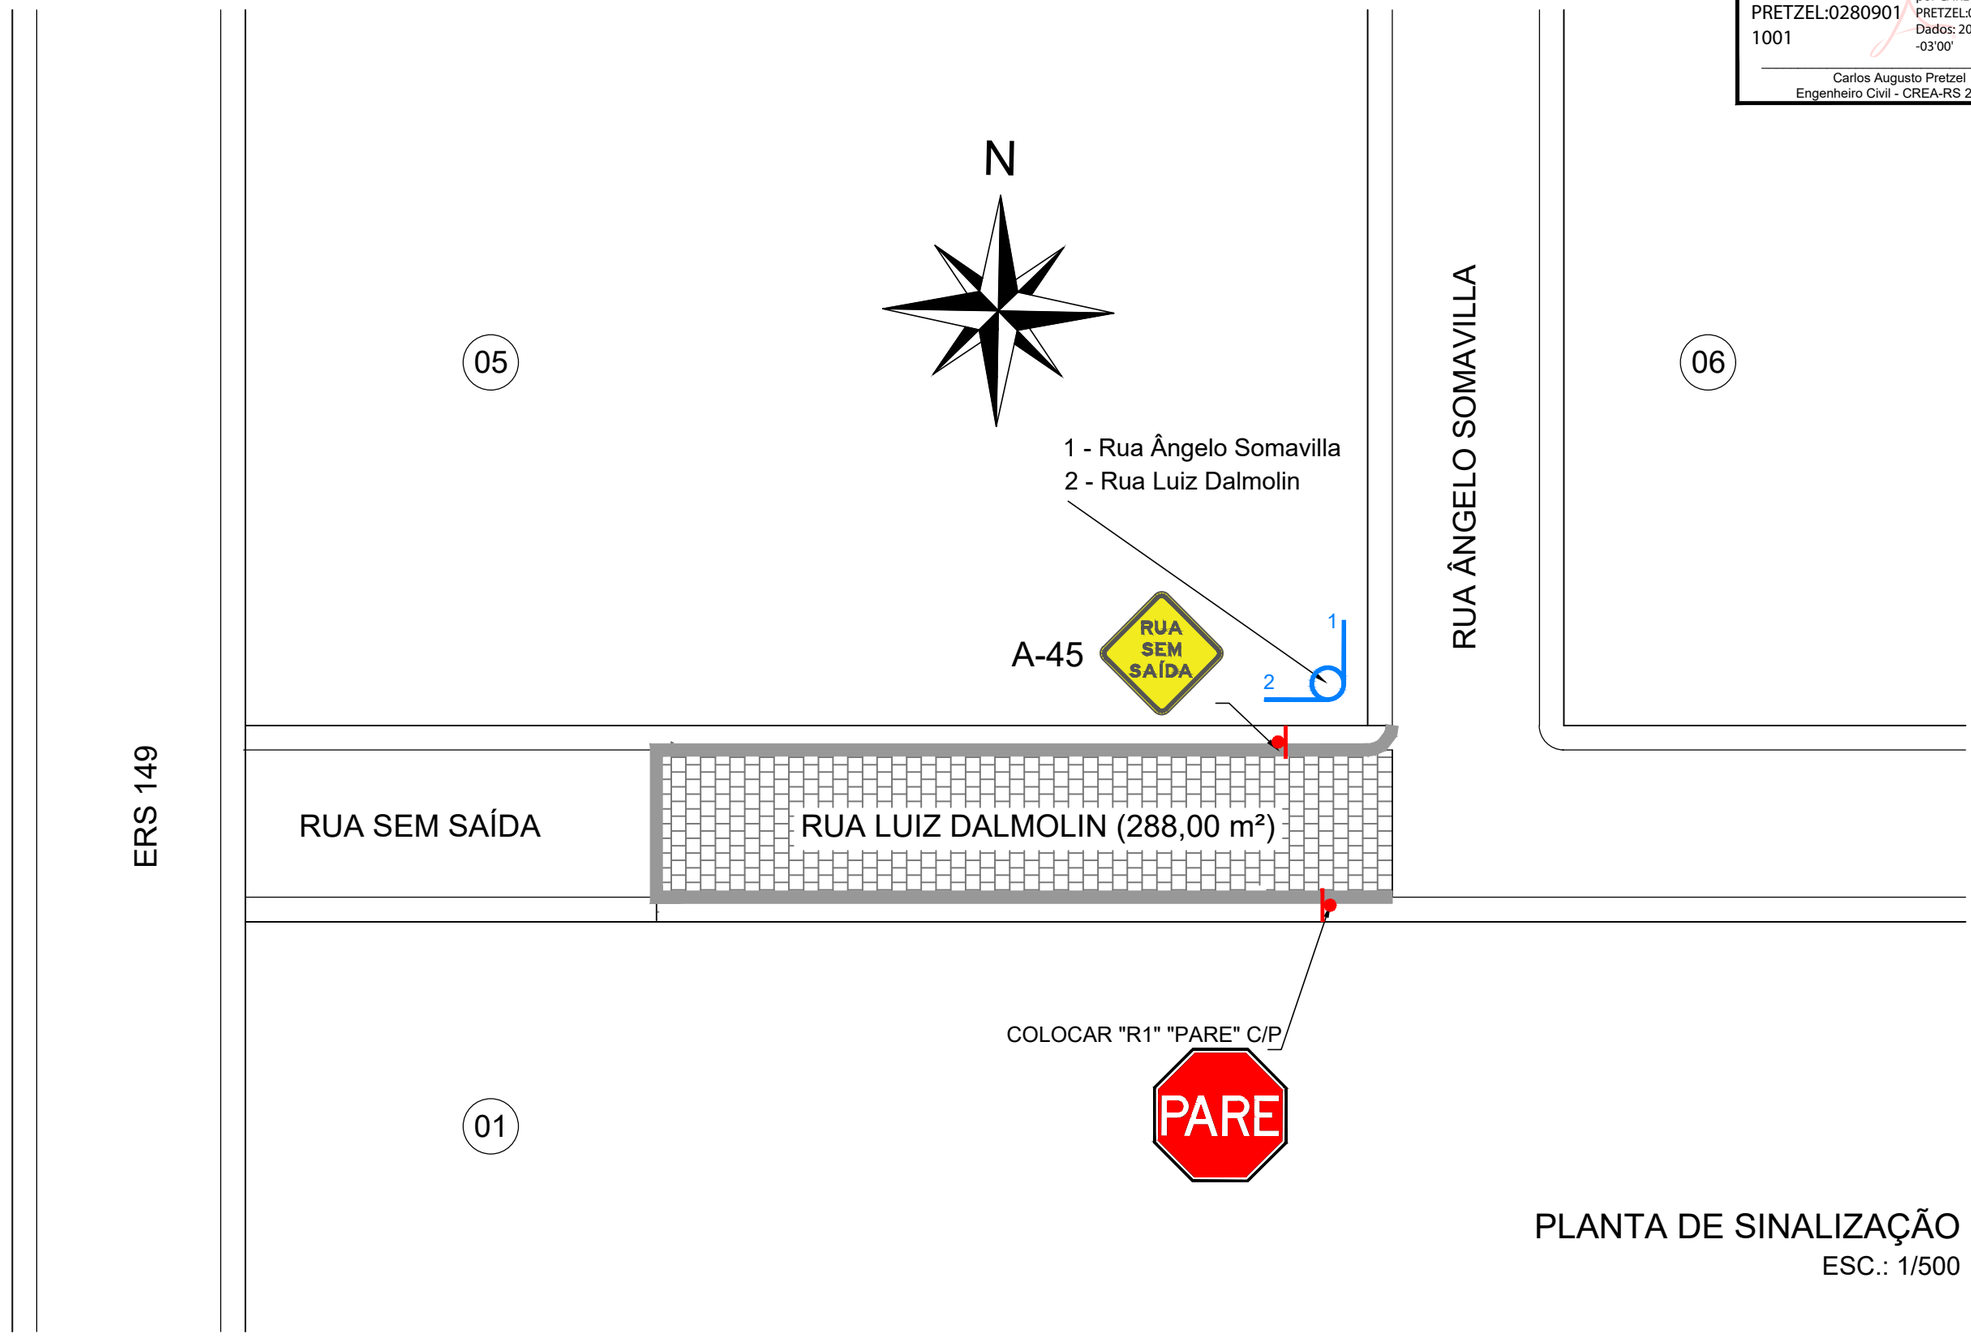

PLANTA DE SINALIZAÇÃO

ESC.: 1/500

CARLOS AUGUSTO PRETZEL:02809011001
Assinado de forma digital por CARLOS AUGUSTO PRETZEL:02809011001
Dados: 2022.09.19 13:44:53 -03'00'

CLOVIS ALBERTO MONTAGNER:19681399072
Assinado de forma digital por CLOVIS ALBERTO MONTAGNER:19681399072
Dados: 2022.09.19 14:16:54 -03'00'

* "AS ALTERAÇÕES DO PROJETO OU PLANO ORIGINAL SÓ PODERÃO SER FEITAS PELO PROFISSIONAL QUE O TENHA ELABORADO." (* LEI FEDERAL 5194, DE 29 DE JUNHO DE 1973, ARTIGO 18)

ÁREA TOTAL: 288,00m²

DATA: 09/2022

LOCAL: RUA LUIZ DALMOLIN
FAXINAL DO SOTURNO/RS

PRANCHA: 04/05

RESP. TÉCNICO: ENG. CIVIL CARLOS AUGUSTO PRETZEL
CREA/RS: 202.735

PREFEITURA MUNICIPAL DE FAXINAL DO SOTURNO
PREFEITO: SR. CLÓVIS ALBERTO MONTAGNER

PREFEITURA MUNICIPAL DE FAXINAL DO SOTURNO

PROJETO DE PAVIMENTAÇÃO


PREFEITURA MUNICIPAL DE FAXINAL DO SOTURNO
Secretaria de Obras e Serviços Públicos

APROVADO

Faxinal do Soturno, RS.

CARLOS AUGUSTO PRETZEL:02809011001
Assinado de forma digital por CARLOS AUGUSTO PRETZEL:02809011001
Dados: 2022.09.19 14:29:23 -03'00'

Carlos Augusto Pretzel
Engenheiro Civil - CREA-RS 202.735

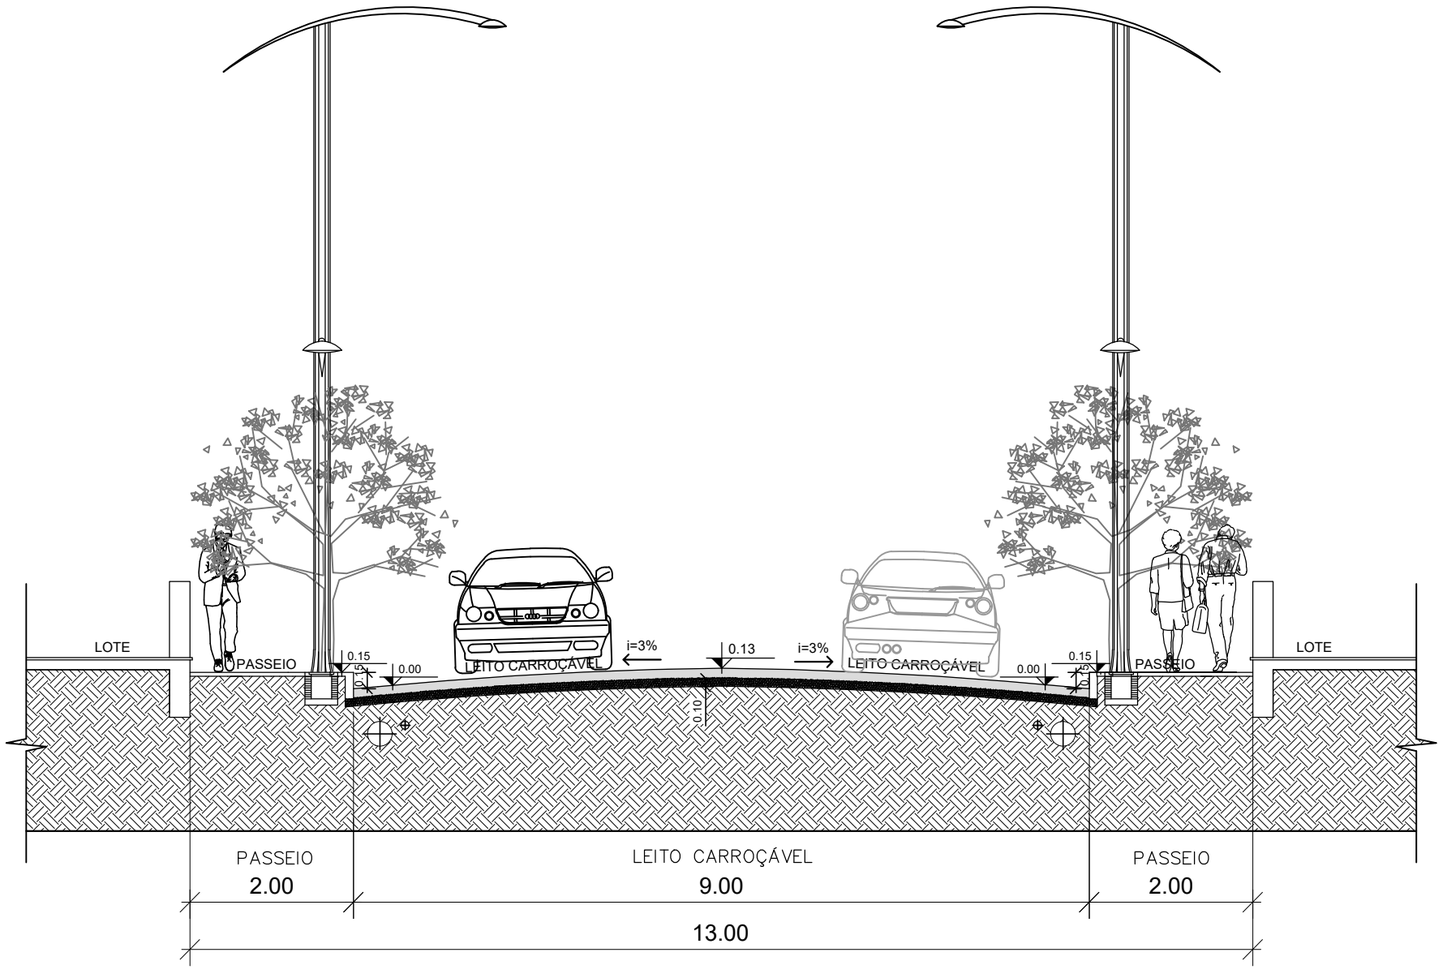

SECÇÃO TRANSVERSAL — RUA LUIZ DALMOLIN
MEDIDAS EM METROS

LEGENDA:

- PEDRA BASÁLTICA IRREGULAR
- PÓ DE PEDRA (MÍNIMO 10,0cm)
- TERRENO NATURAL

SEÇÃO TRANSVERSAL
ESC.: 1/75

CARLOS AUGUSTO PRETZEL:02809011001
Assinado de forma digital por CARLOS AUGUSTO PRETZEL:02809011001
Dados: 2022.09.19 13:45:28 -03'00'

CLOVIS ALBERTO MONTAGNER:19681399072
Assinado de forma digital por CLOVIS ALBERTO MONTAGNER:19681399072
Dados: 2022.09.19 14:17:21 -03'00'

* "AS ALTERAÇÕES DO PROJETO OU PLANO ORIGINAL SÓ PODERÃO SER FEITAS PELO PROFISSIONAL QUE O TENHA ELABORADO." (* LEI FEDERAL 5194, DE 29 DE JUNHO DE 1973, ARTIGO 18)

ÁREA TOTAL: 288,00m²

DATA: 09/2022

LOCAL: RUA LUIZ DALMOLIN
FAXINAL DO SOTURNO/RS

PRANCHA: 05/05

RESP. TÉCNICO: ENG. CIVIL CARLOS AUGUSTO PRETZEL
CREA/RS: 202.735

PREFEITURA MUNICIPAL DE FAXINAL DO SOTURNO
PREFEITO: SR. CLÓVIS ALBERTO MONTAGNER