


ANEXO XI

Faxinal do Soturno - ERS 149 (Rua Gaspar Martins)

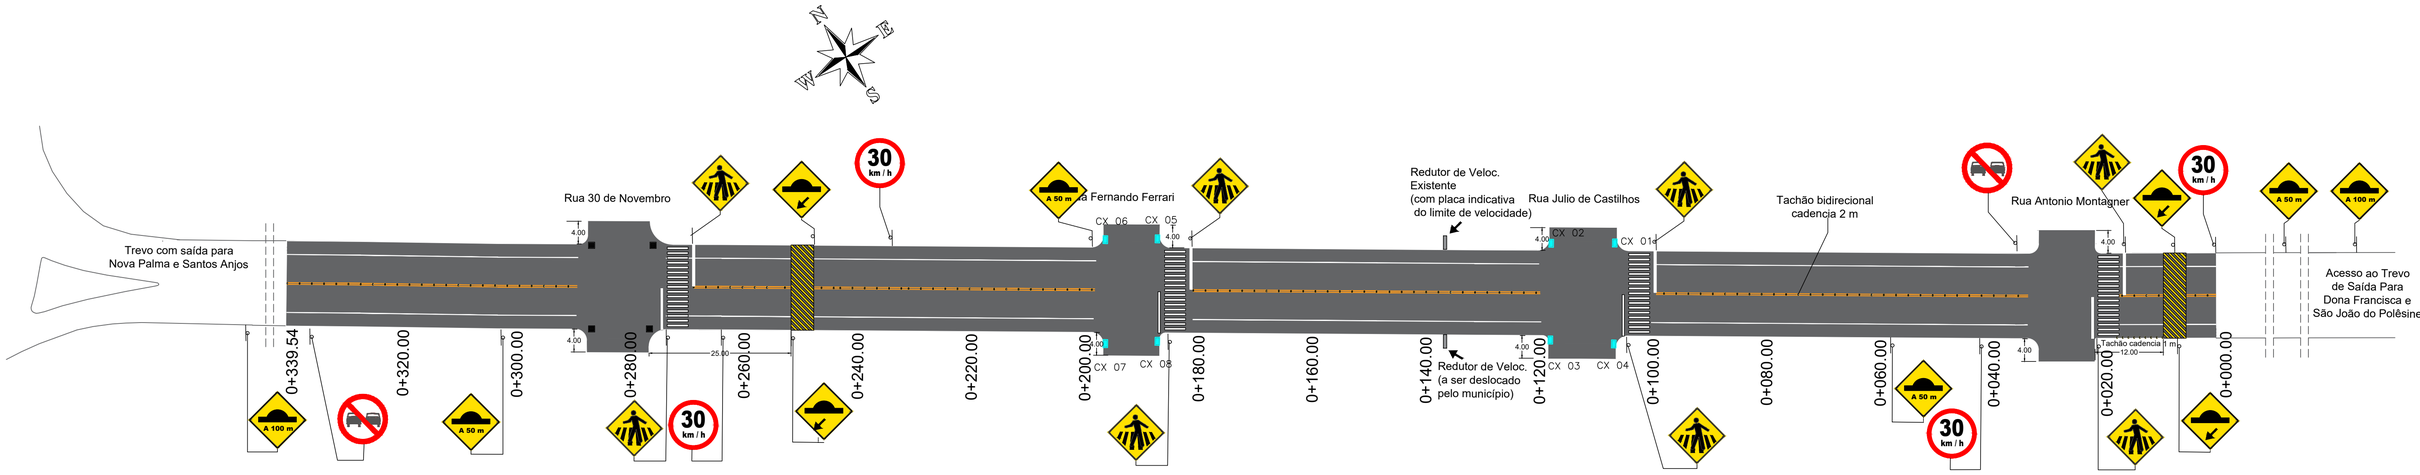


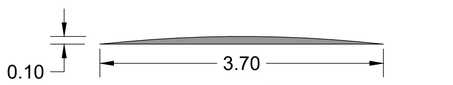

DETALHE DA SEÇÃO DA LOMBADA
ÁREA: 0,25m³/m

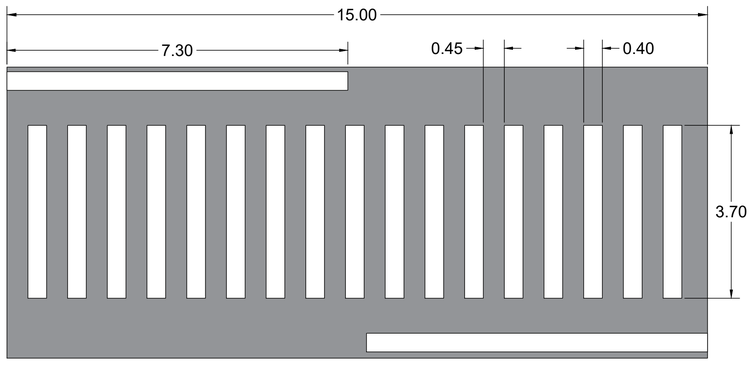

DETALHE DA FAIXA DE PEDESTRES

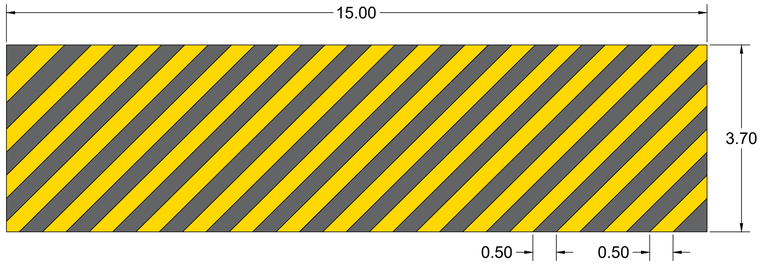

DETALHE DA LOMBADA

PREFEITURA MUNICIPAL DE FAXINAL DO SOTURNO
Secretaria de Obras e Serviços Públicos
APROVADO
Faxinal do Soturno, RS.
CARLOS AUGUSTO PRETZEL:02809011001
Assinado de forma digital por CARLOS AUGUSTO PRETZEL:02809011001
Dados: 2022.10.07 08:49:05 -03'00'
Carlos Augusto Pretzel
Engenheiro Civil - CREA/RS 202.735

CARLOS AUGUSTO PRETZEL:02809011001
Assinado de forma digital por CARLOS AUGUSTO PRETZEL:02809011001
Dados: 2022.10.06 18:30:15 -03'00'

CLOVIS ALBERTO MONTAGNER:19681399072
Assinado de forma digital por CLOVIS ALBERTO MONTAGNER:19681399072
Dados: 2022.10.07 08:40:39 -03'00'

Município de FAXINAL DO SOTURNO

RESPONSÁVEL TÉCNICO:
CARLOS AUGUSTO PRETZEL
CREA RS 202.735

MT	Prefeito: Clovis Alberto Montagner		DEP
ESCALA: 1:1000	RODOVIA : ERS 149, Rua Gaspar Martins TRECHO : D1 - 0+000 a D+339,54 ÁREA : 5451,20 m²		REG.: Nº: LOC:
DATA: OUT/2022	PROJETO DE PAVIMENTAÇÃO		FOLHA: 02/03