

Faxinal do Soturno - ERS 149, Rua Gaspar Martins

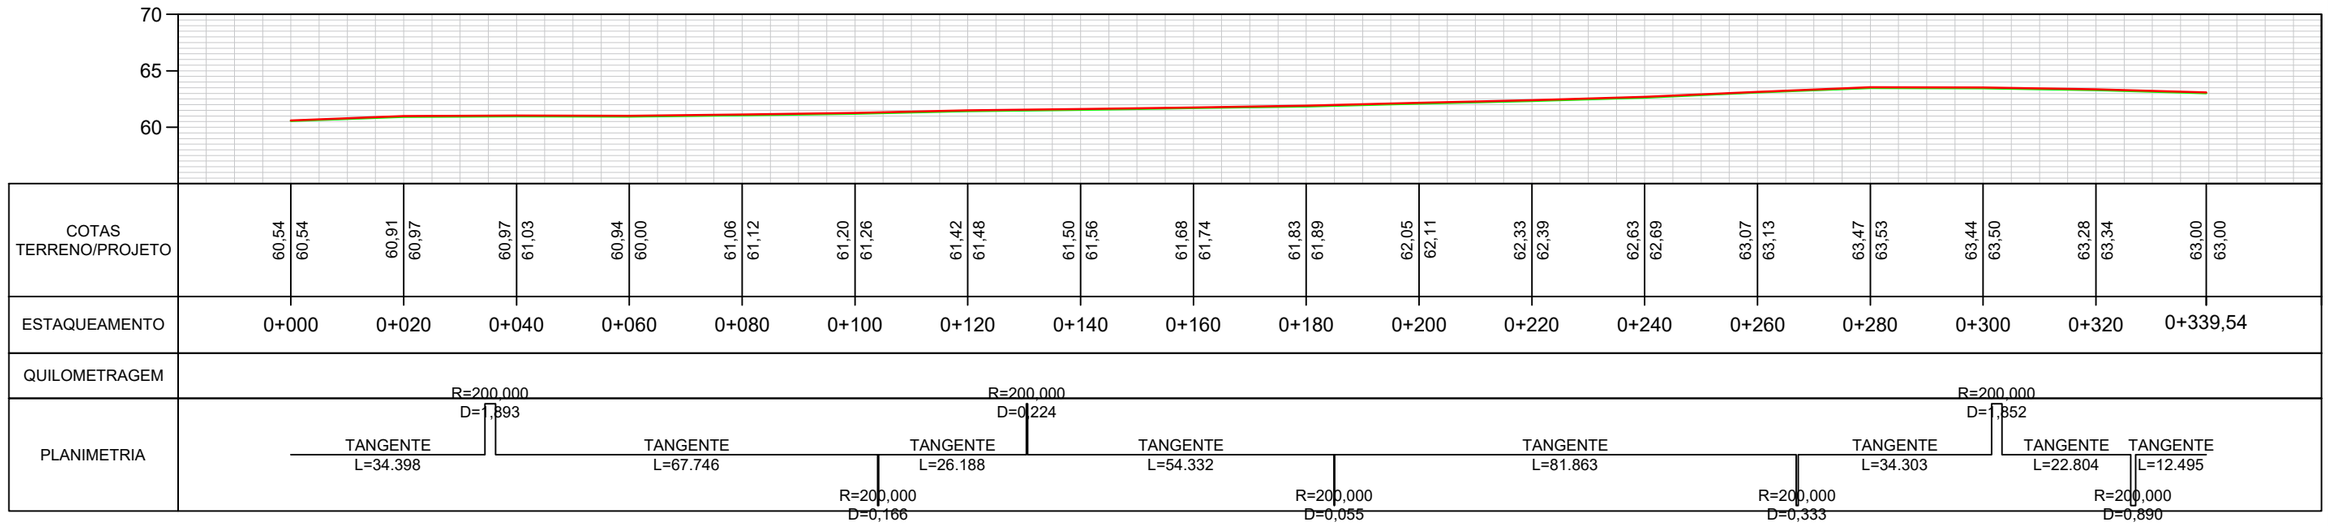


BOCAS DE LOBO EXISTENTES

BOCAS DE LOBO A CONSTRUIR


DIREÇÃO TUBULAÇÃO PLUVIAL

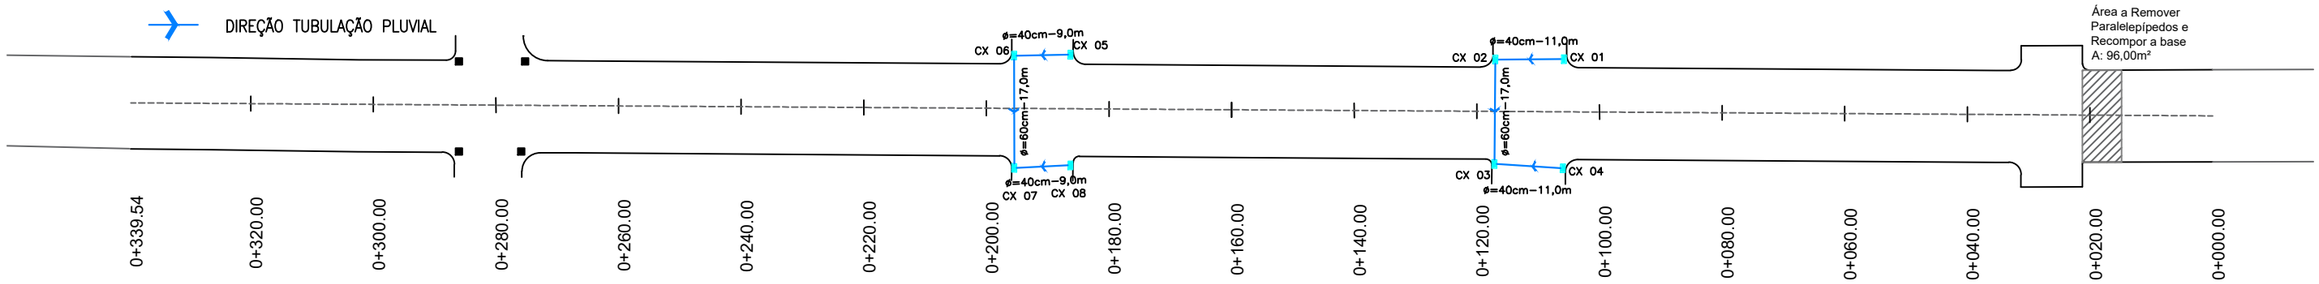

Seção Tipo

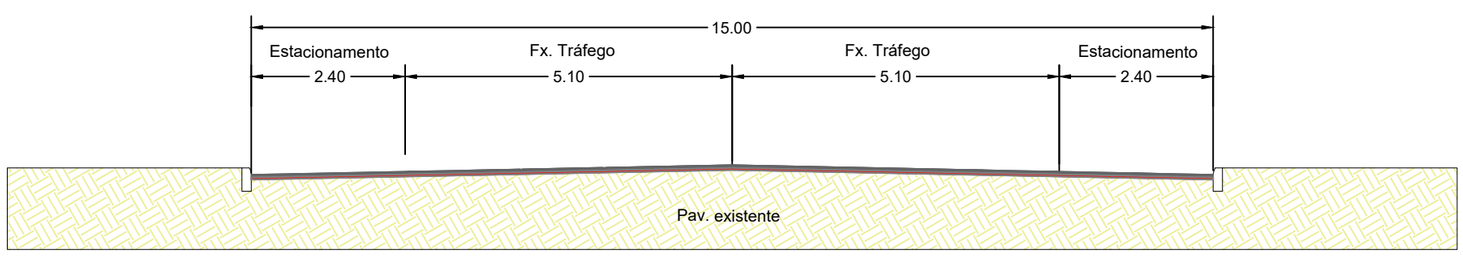

Pavimento

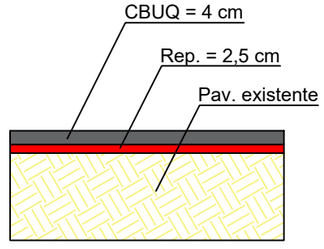

PREFEITURA MUNICIPAL DE FAXINAL DO SOTURNO
Secretaria de Obras e Serviços Públicos

APROVADO

Faxinal do Soturno, RS.

CARLOS AUGUSTO PRETZEL:02809011001
Assinado de forma digital por CARLOS AUGUSTO PRETZEL:02809011001
Dados: 2022.10.07 08:49:37 -03'00'

Carlos Augusto Pretzel
Engenheiro Civil - CREA-RS 202.735

CARLOS AUGUSTO PRETZEL:02809011001
Assinado de forma digital por CARLOS AUGUSTO PRETZEL:02809011001
Dados: 2022.10.06 18:30:52 -03'00'

CLOVIS ALBERTO MONTAGNER:19681399072
Assinado de forma digital por CLOVIS ALBERTO MONTAGNER:19681399072
Dados: 2022.10.07 08:41:20 -03'00'

Município de FAXINAL DO SOTURNO

RESPONSÁVEL TÉCNICO:
CARLOS AUGUSTO PRETZEL
CREA RS 202.735

MT	Prefeito: Clovis Alberto Montagner	DEP
ESCALA: 1:1000	RODOVIA : ERS 149, Rua Gaspar Martins TRECHO : 01 - 0+000 a 0+339,54 ÁREA : 5451,20 m²	REG.: Nº : LOC.:
DATA: OUT/2022	PROJETO DE PAVIMENTAÇÃO	FOLHA: 03/03