
PREFEITURA MUNICIPAL DE FAXINAL DO SOTURNO


PROJETO DE EDIFICAÇÃO

ANEXO V

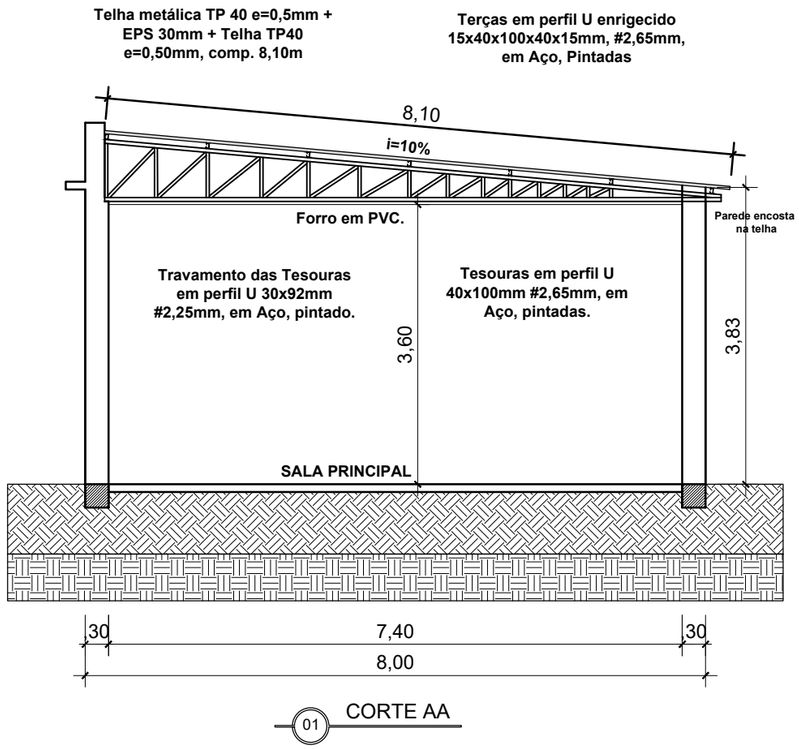


01 CORTE AA

ESCALA: 1/75

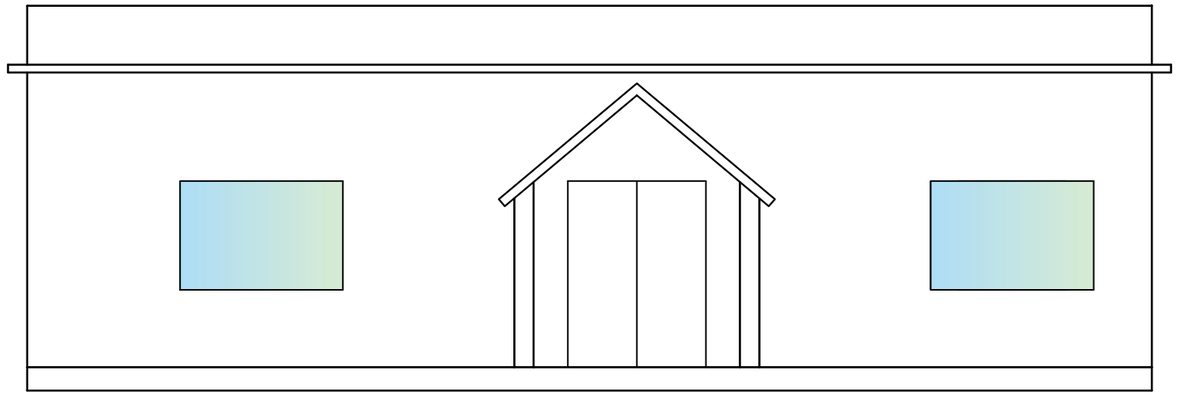

02 FACHADA PRINCIPAL

ESCALA: 1/75

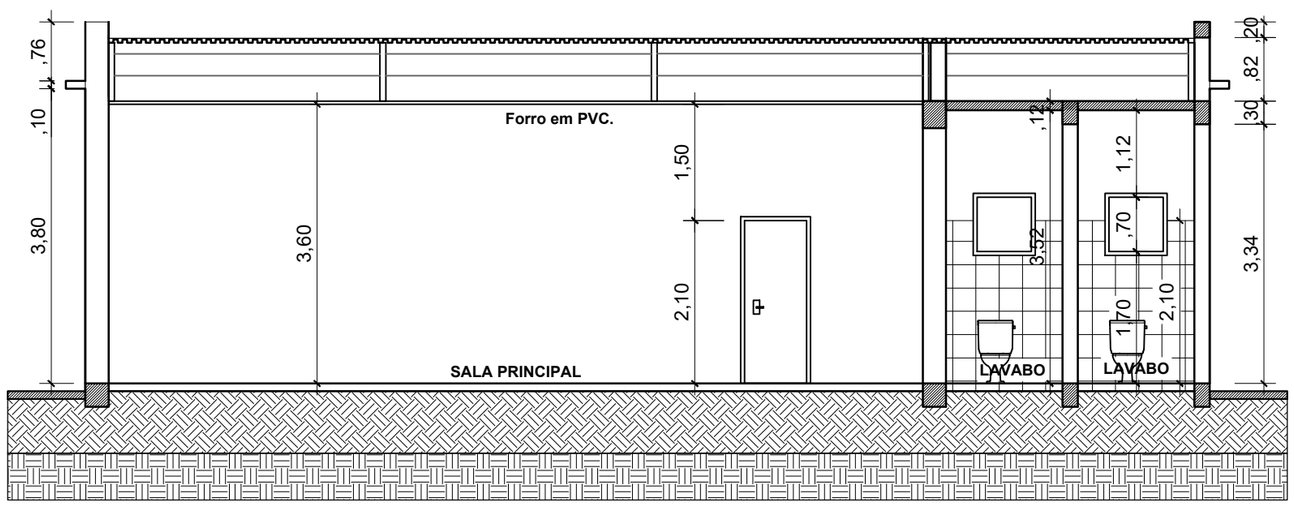

03 CORTE BB

ESCALA: 1/75



04 PERSPECTIVA

SEM ESCALA

PREFEITURA MUNICIPAL DE FAXINAL DO SOTURNO
Secretaria de Obras e Serviços Públicos

APROVADO

Faxinal do Soturno, RS.

CARLOS AUGUSTO PRETZEL:02809011001

Assinado de forma digital por CARLOS AUGUSTO PRETZEL:02809011001 Dados: 2022.10.19 13:34:25 -03'00'

Carlos Augusto Pretzel
Engenheiro Civil - CREA-RS 202.735

CARLOS AUGUSTO PRETZEL:02809011001

Assinado de forma digital por CARLOS AUGUSTO PRETZEL:02809011001 Dados: 2022.10.19 11:00:52 -03'00'

CLOVIS ALBERTO MONTAGNER:19681399072

Assinado de forma digital por CLOVIS ALBERTO MONTAGNER:19681399072 Dados: 2022.10.19 11:20:07 -03'00'

* "AS ALTERAÇÕES DO PROJETO OU PLANO ORIGINAL SÓ PODERÃO SER FEITAS PELO PROFISSIONAL QUE O TENHA ELABORADO." (* LEI FEDERAL 5194, DE 29 DE JUNHO DE 1973, ARTIGO 18)	ÁREA TOTAL: VIDE PLANTA	DATA: 10/2022	LOCAL: RUA DO HORTO, VILA VERDE TETO FAXINAL DO SOTURNO/RS	PRANCHA: 04/07	RESP. TÉCNICO: ENG. CIVIL CARLOS AUGUSTO PRETZEL CREA/RS: 202.735	PREFEITURA MUNICIPAL DE FAXINAL DO SOTURNO PREFEITO: SR. CLÓVIS ALBERTO MONTAGNER