
PREFEITURA MUNICIPAL DE FAXINAL DO SOTURNO

PROJETO DE EDIFICAÇÕES

ANEXO VII

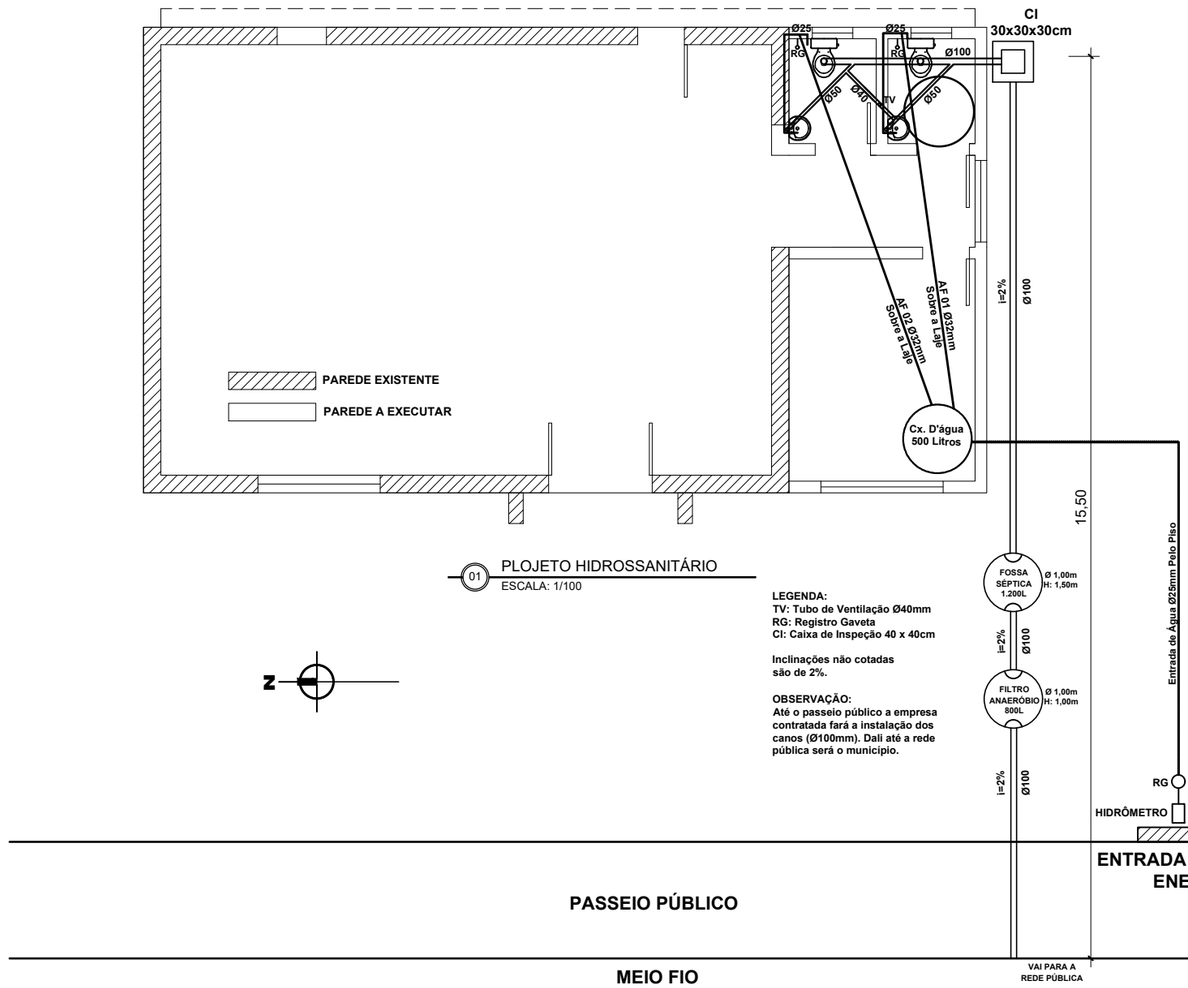

01 PLOJETO HIDROSSANITÁRIO
ESCALA: 1/100

LEGENDA:
TV: Tubo de Ventilação Ø40mm
RG: Registro Gaveta
CI: Caixa de Inspeção 40 x 40cm

Inclinações não cotadas são de 2%.

OBSERVAÇÃO:
Até o passeio público a empresa contratada fará a instalação dos canos (Ø100mm). Dali até a rede pública será o município.

PREFEITURA MUNICIPAL DE FAXINAL DO SOTURNO
Secretaria de Obras e Serviços Públicos

APROVADO

Faxinal do Soturno, RS.

CARLOS AUGUSTO PRETZEL:02809011001

Assinado de forma digital por CARLOS AUGUSTO PRETZEL:02809011001
Dados: 2022.10.19 13:35:22 -03'00'

Carlos Augusto Pretzel
Engenheiro Civil - CREA-RS 202.735

PROJETO HIDROSSANITÁRIO

ESC.: 1/100

CARLOS AUGUSTO PRETZEL:02809011001 — Assinado de forma digital por CARLOS AUGUSTO PRETZEL:02809011001 Dados: 2022.10.19 11:06:55 -03'00'

CLOVIS ALBERTO MONTAGNER:19681399072 — Assinado de forma digital por CLOVIS ALBERTO MONTAGNER:19681399072 Dados: 2022.10.19 11:21:13 -03'00'

* "AS ALTERAÇÕES DO PROJETO OU PLANO ORIGINAL SÓ PODERÃO SER FEITAS PELO PROFISSIONAL QUE O TENHA ELABORADO." (* LEI FEDERAL 5194, DE 29 DE JUNHO DE 1973, ARTIGO 18)	ÁREA TOTAL: VIDE PLANTA	DATA: 10/2022	LOCAL: RUA DO HORTO, VILA VERDE TETO FAXINAL DO SOTURNO/RS	PRANCHA: 06/07	RESP. TÉCNICO: ENG. CIVIL CARLOS AUGUSTO PRETZEL CREA/RS: 202.735	PREFEITURA MUNICIPAL DE FAXINAL DO SOTURNO PREFEITO: SR. CLÓVIS ALBERTO MONTAGNER