
PREFEITURA MUNICIPAL DE FAXINAL DO SOTURNO

PROJETO DE EDIFICAÇÕES

ANEXO VIII

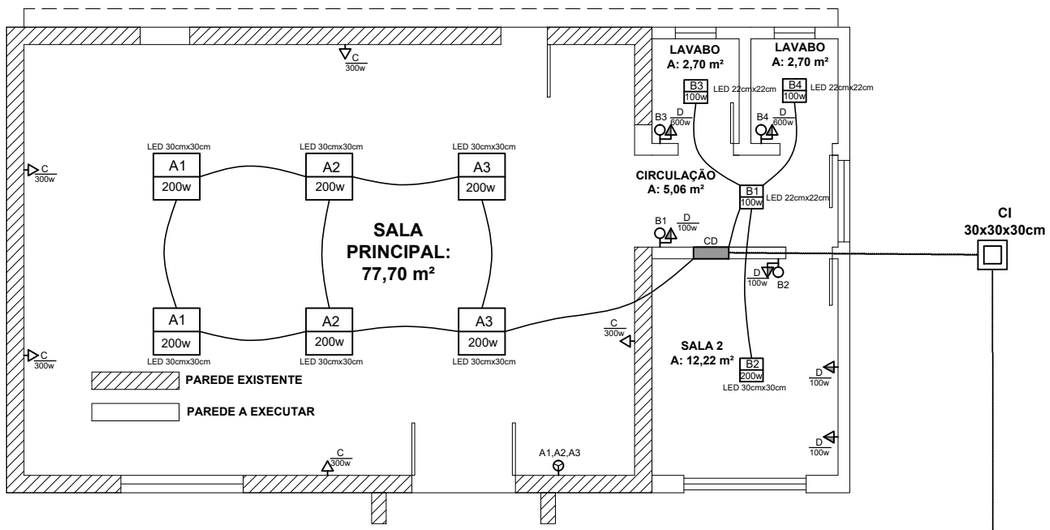

01 PROJETO ELÉTRICO
ESCALA: 1/100

DIVISA DO LOTE

ENTRADA DE ÁGUA E ENERGIA

A ENTRADA DE ENERGIA SERÁ EXECUTADA PELO MUNICÍPIO

LEGENDA

PONTOS DE CONSUMO	
	tomada baixa (30cm)
	tomada média (110cm)
	tomada alta (180cm)
	tomada no piso
	espera para chuveiro tomada alta
	tomada sobre a laje (pressurizador e split)
	interruptor 1 seção com tomada média
	interruptor de 2 seções c/ tomada média
	interruptor uma seção
	interruptor duas seções
	interruptor três seções
	interruptor uma seção combinada
	interruptor duas seções uma combinada
	interruptor duas seções combinadas
	interruptor três seções duas combinadas
	interruptor três seções uma combinada
	interruptor três seções combinadas

LEGENDA

PONTOS DE CONSUMO		
campainha		cigarra
C1 100w	PONTO DE LUZ NO TETO circuito+nº lâmpada potência	
A1 100w	ARANDELA circuito+nº lâmpada potência	
	CAIXA DE INSPEÇÃO	
	CONDUTOR FASE, NEUTRO, RETORNO E TERRA	
	ELETRODUTO PASSANDO PELO TETO, PAREDE, PISO	
	QUADRO DE DISTRIBUIÇÃO EMBUTIDO	
	QUADRO GERAL EMBUTIDO	
MED	MEDIDOR EMBUTIDO	

Observação:
Eletrodutos não cotados considerar Ø3/4".

PREFEITURA MUNICIPAL DE FAXINAL DO SOTURNO
Secretaria de Obras e Serviços Públicos

APROVADO
Faxinal do Soturno, RS.

CARLOS AUGUSTO PRETZEL:02809011001
Assinado de forma digital por CARLOS AUGUSTO PRETZEL:02809011001
Dados: 2022.10.19 13:35:49 -03'00'

Carlos Augusto Pretzel
Engenheiro Civil - CREA-RS 202.735

QUADRO DE CARGAS

OBRA: Revitalização e Ampliação de Edificação Pública Junto ao Horto Municipal

NOMINAL
fornecimento 220V
MONOFÁSICO

CIRCUITO			Seção (mm²)	Disj (A)	LÂMPADAS (W)			TOMADAS (W)				TOTAL (W)
UNID	DESC.	CIRC			60	100	200	100	200	300	600	FASE R
CD	ILUMINAÇÃO LADO ESQUERDO	A	1,5	15			6					1200
	ILUMINAÇÃO LADO DIREITO	B	1,5	15		4						400
	TOMADAS LADO ESQUERDO	C	2,5	20						5		900
	TOMADAS LADO DIREITO	D	2,5	20				4			2	1600
	RESERVA											
	RESERVA											
TOTAL POR FASE (W)												**4100**
TOTAL (W)												**4100**

PROJETO ELÉTRICO

ESC.: 1/100

CARLOS AUGUSTO PRETZEL:02809011001
Assinado de forma digital por CARLOS AUGUSTO PRETZEL:02809011001
Dados: 2022.10.19 11:04:44 -03'00'

CLOVIS ALBERTO MONTAGNER:19681399072
Assinado de forma digital por CLOVIS ALBERTO MONTAGNER:19681399072
Dados: 2022.10.19 11:21:44 -03'00'

* "AS ALTERAÇÕES DO PROJETO OU PLANO ORIGINAL SÓ PODERÃO SER FEITAS PELO PROFISSIONAL QUE O TENHA ELABORADO." (* LEI FEDERAL 5194, DE 29 DE JUNHO DE 1973, ARTIGO 18)

ÁREA TOTAL: VIDE PLANTA

DATA: 10/2022

LOCAL: RUA DO HORTO, VILA VERDE TETO FAXINAL DO SOTURNO/RS

PRANCHA: 07/07

RESP. TÉCNICO: ENG. CIVIL CARLOS AUGUSTO PRETZEL CREA/RS: 202.735

PREFEITURA MUNICIPAL DE FAXINAL DO SOTURNO
PREFEITO: SR. CLÓVIS ALBERTO MONTAGNER