

ANEXO XVI

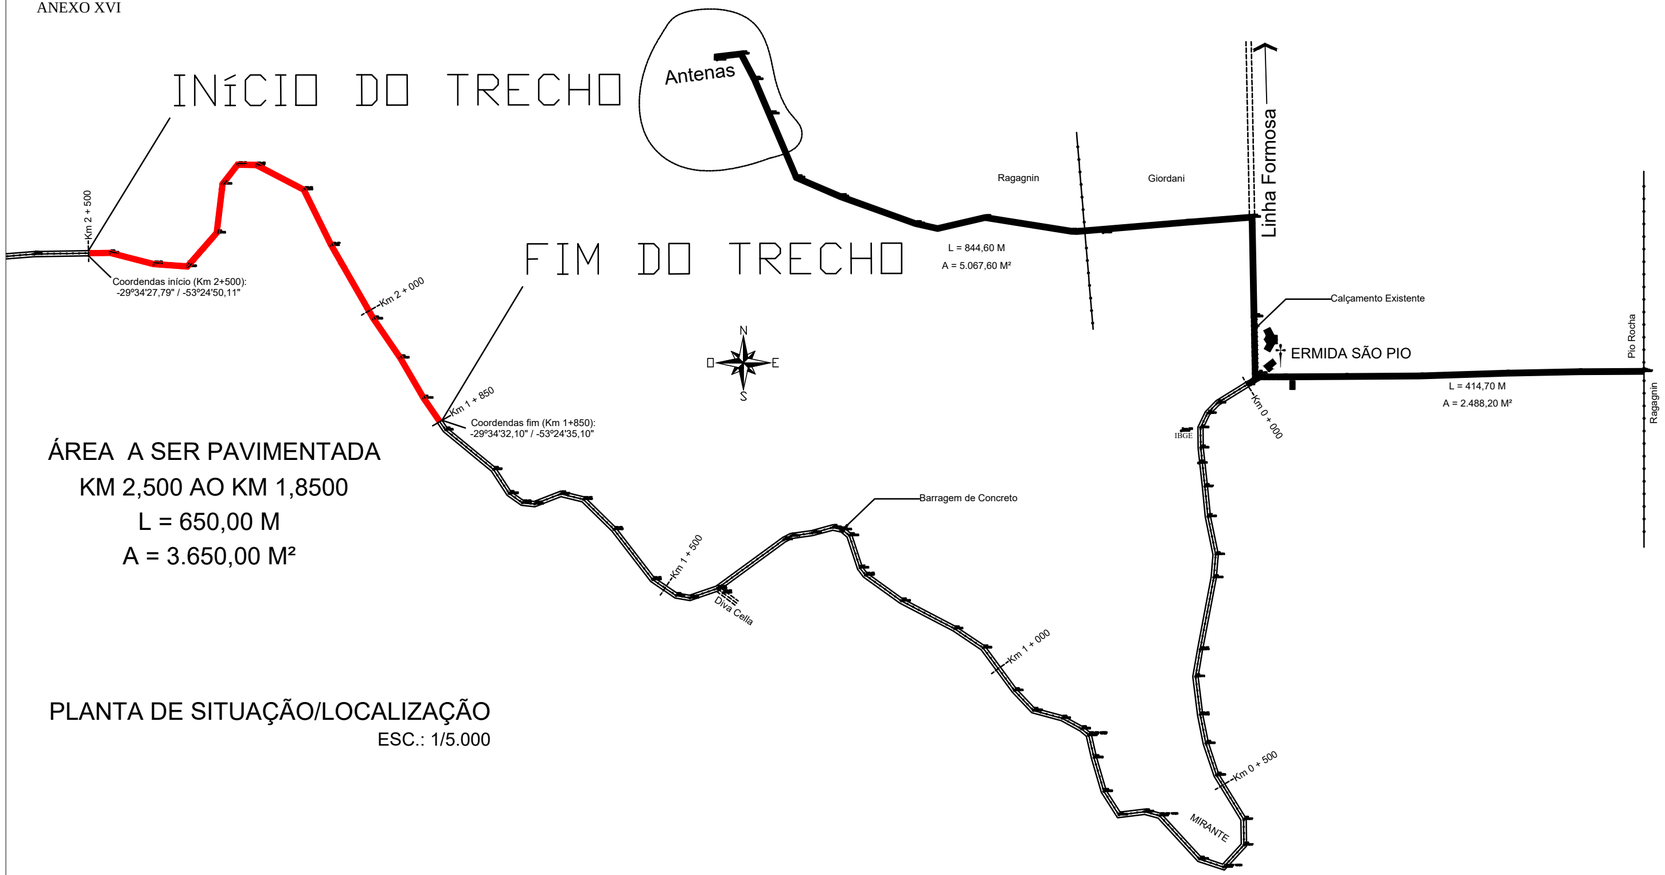

ÁREA A SER PAVIMENTADA
KM 2,500 AO KM 1,8500
L = 650,00 M
A = 3.650,00 M²

PLANTA DE SITUAÇÃO/LOCALIZAÇÃO
ESC.: 1/5.000

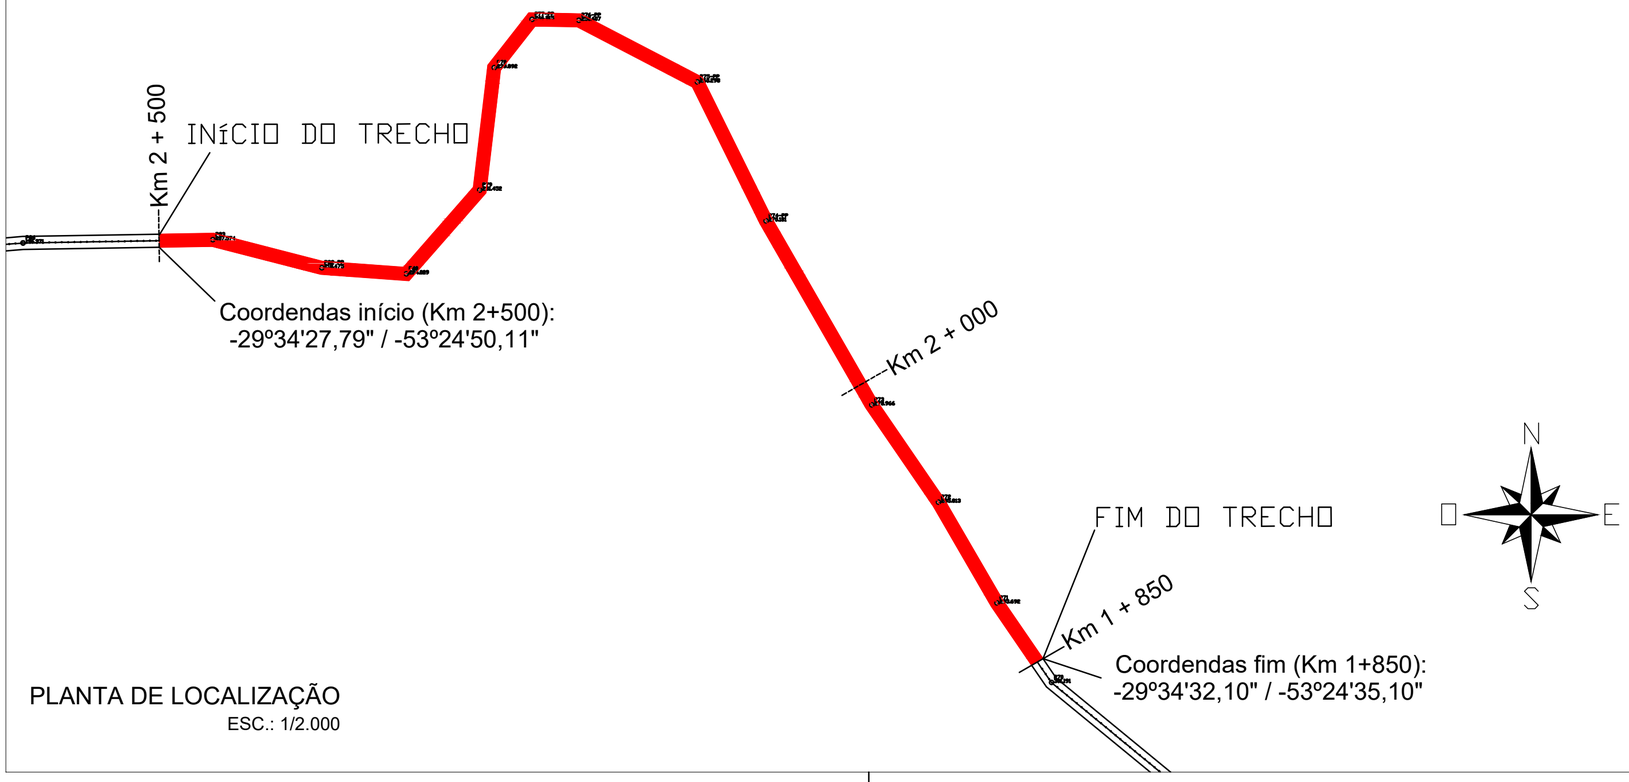

PLANTA DE LOCALIZAÇÃO
ESC.: 1/2.000

PREFEITURA MUNICIPAL DE FAXINAL DO SOTURNO
Secretaria de Obras e Serviços Públicos

APROVADO
Faxinal do Soturno, RS.

CARLOS AUGUSTO PRETZEL:02809011001
Assinado de forma digital por CARLOS AUGUSTO PRETZEL:02809011001
Dados: 2022.08.15 14:12:48 -03'00'

Carlos Augusto Pretzel
Engenheiro Civil - CREA-RS 202.735

PROPRIETÁRIO
PREFEITURA MUNICIPAL DE FAXINAL DO SOTURNO

PROJETO DE PAVIMENTAÇÃO
ENDEREÇO: Estrada Cerro Comprido (São Pio)
Faxinal do Soturno - RS

DISCRIMINAÇÃO
PLANTA DE LOCALIZAÇÃO

DATA	DESENHO	ESCALA	ÁREA	PRANCHA
AGOSTO/2022	CARLOS	INDICADA	3.650,00 m²	02/07

RESPONSÁVEL TÉCNICO
CARLOS AUGUSTO PRETZEL:02809011001
Assinado de forma digital por CARLOS AUGUSTO PRETZEL:02809011001
Dados: 2022.08.15 11:44:01 -03'00'

Engenheiro Civil CARLOS AUGUSTO PRETZEL CREA/RS 202735

PREFEITO MUNICIPAL
CLOVIS ALBERTO MONTAGNER:19681399072
Assinado de forma digital por CLOVIS ALBERTO MONTAGNER:19681399072
Dados: 2022.08.15 14:04:03 -03'00'

SR. CLOVIS ALBERTO MONTAGNER