
ANEXO XVII

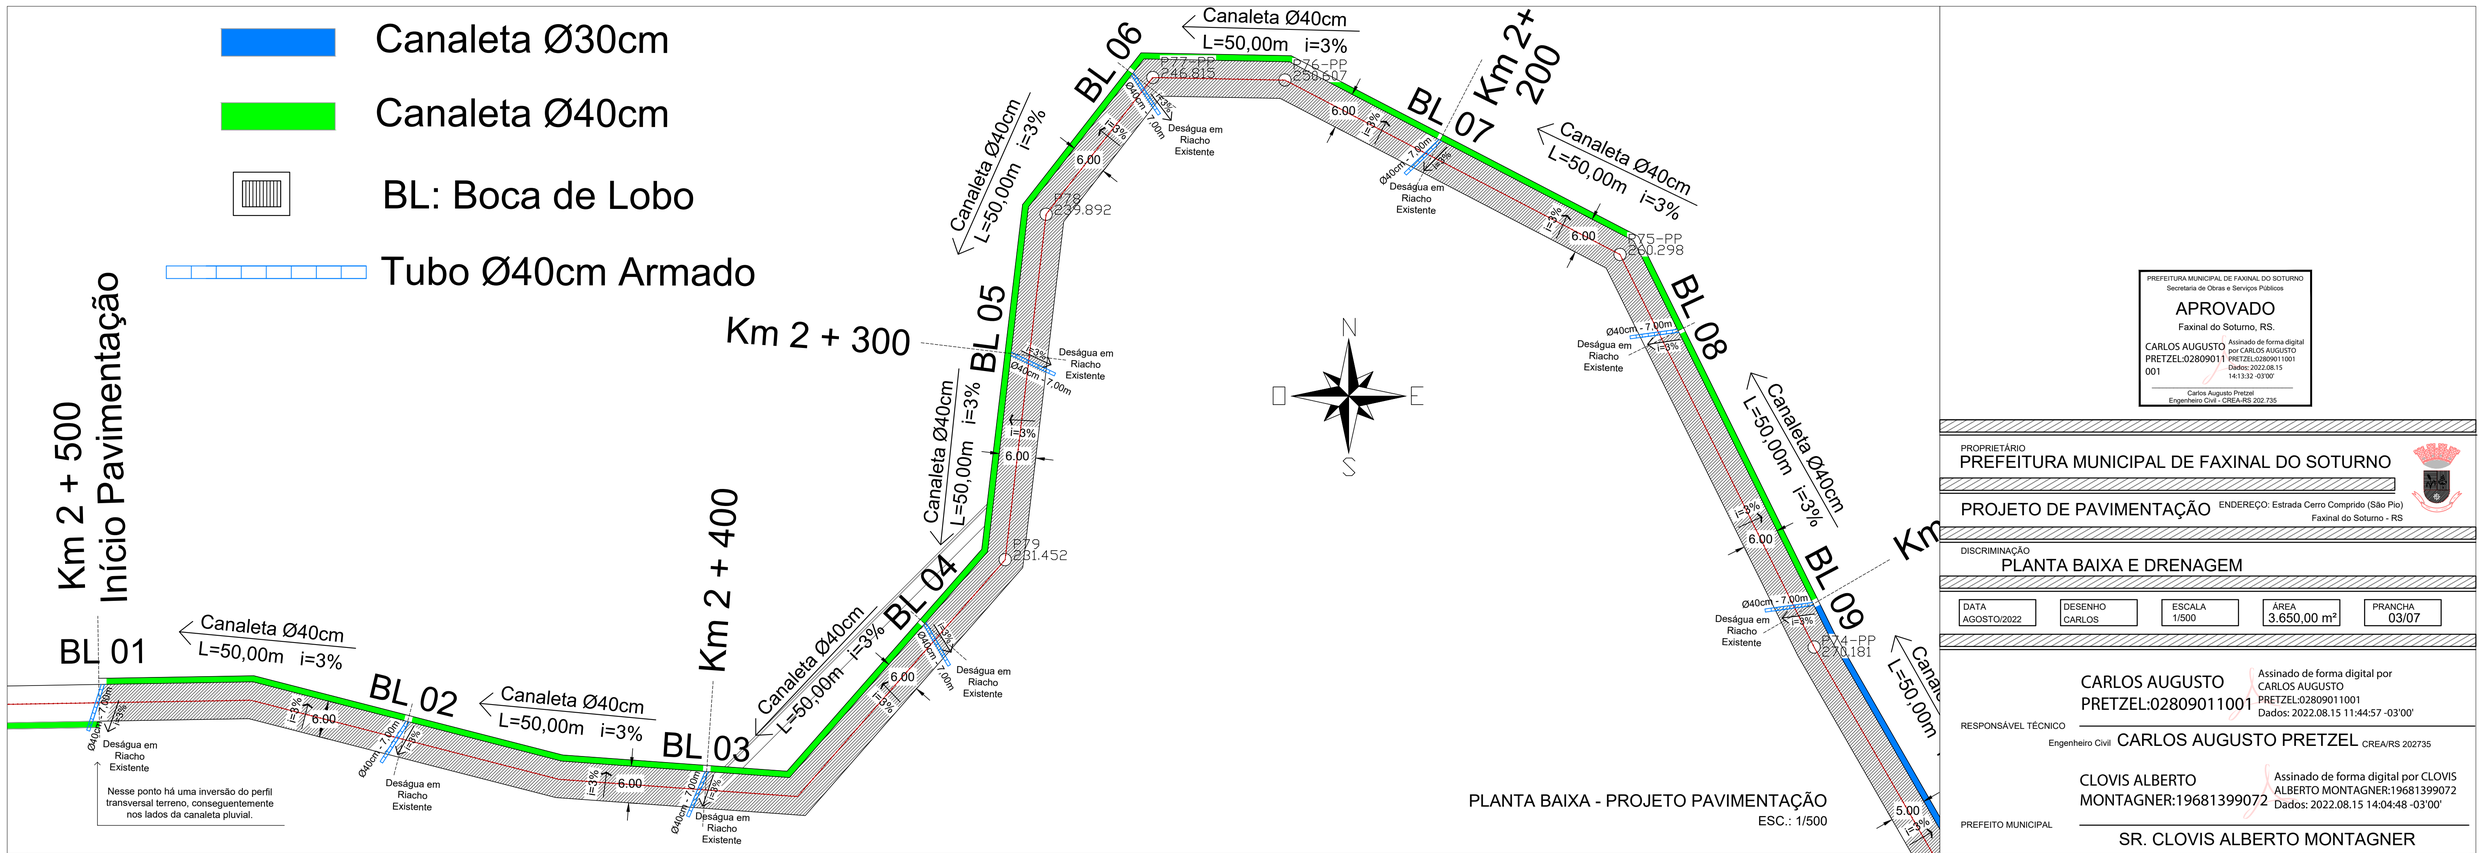

PLANTA BAIXA - PROJETO PAVIMENTAÇÃO
ESC.: 1/500

PREFEITURA MUNICIPAL DE FAXINAL DO SOTURNO
Secretaria de Obras e Serviços Públicos
APROVADO
Faxinal do Soturno, RS.
CARLOS AUGUSTO PRETZEL:02809011001
Assinado de forma digital por CARLOS AUGUSTO PRETZEL:02809011001
Dados: 2022.08.15 14:13:32 -03'00'
Carlos Augusto Pretzel
Engenheiro Civil - CREA/RS 202.735

PROPRIETÁRIO
PREFEITURA MUNICIPAL DE FAXINAL DO SOTURNO

PROJETO DE PAVIMENTAÇÃO
ENDEREÇO: Estrada Cerro Comprido (São Pio)
Faxinal do Soturno - RS

DISCRIMINAÇÃO
PLANTA BAIXA E DRENAGEM

DATA	DESENHO	ESCALA	ÁREA	PRANCHA
AGOSTO/2022	CARLOS	1/500	3.650,00 m²	03/07

RESPONSÁVEL TÉCNICO
CARLOS AUGUSTO PRETZEL:02809011001
Assinado de forma digital por CARLOS AUGUSTO PRETZEL:02809011001
Dados: 2022.08.15 11:44:57 -03'00'
Engenheiro Civil CARLOS AUGUSTO PRETZEL CREA/RS 202735

PREFEITO MUNICIPAL
CLOVIS ALBERTO MONTAGNER:19681399072
Assinado de forma digital por CLOVIS ALBERTO MONTAGNER:19681399072
Dados: 2022.08.15 14:04:48 -03'00'
SR. CLOVIS ALBERTO MONTAGNER