
ANEXO XVIII



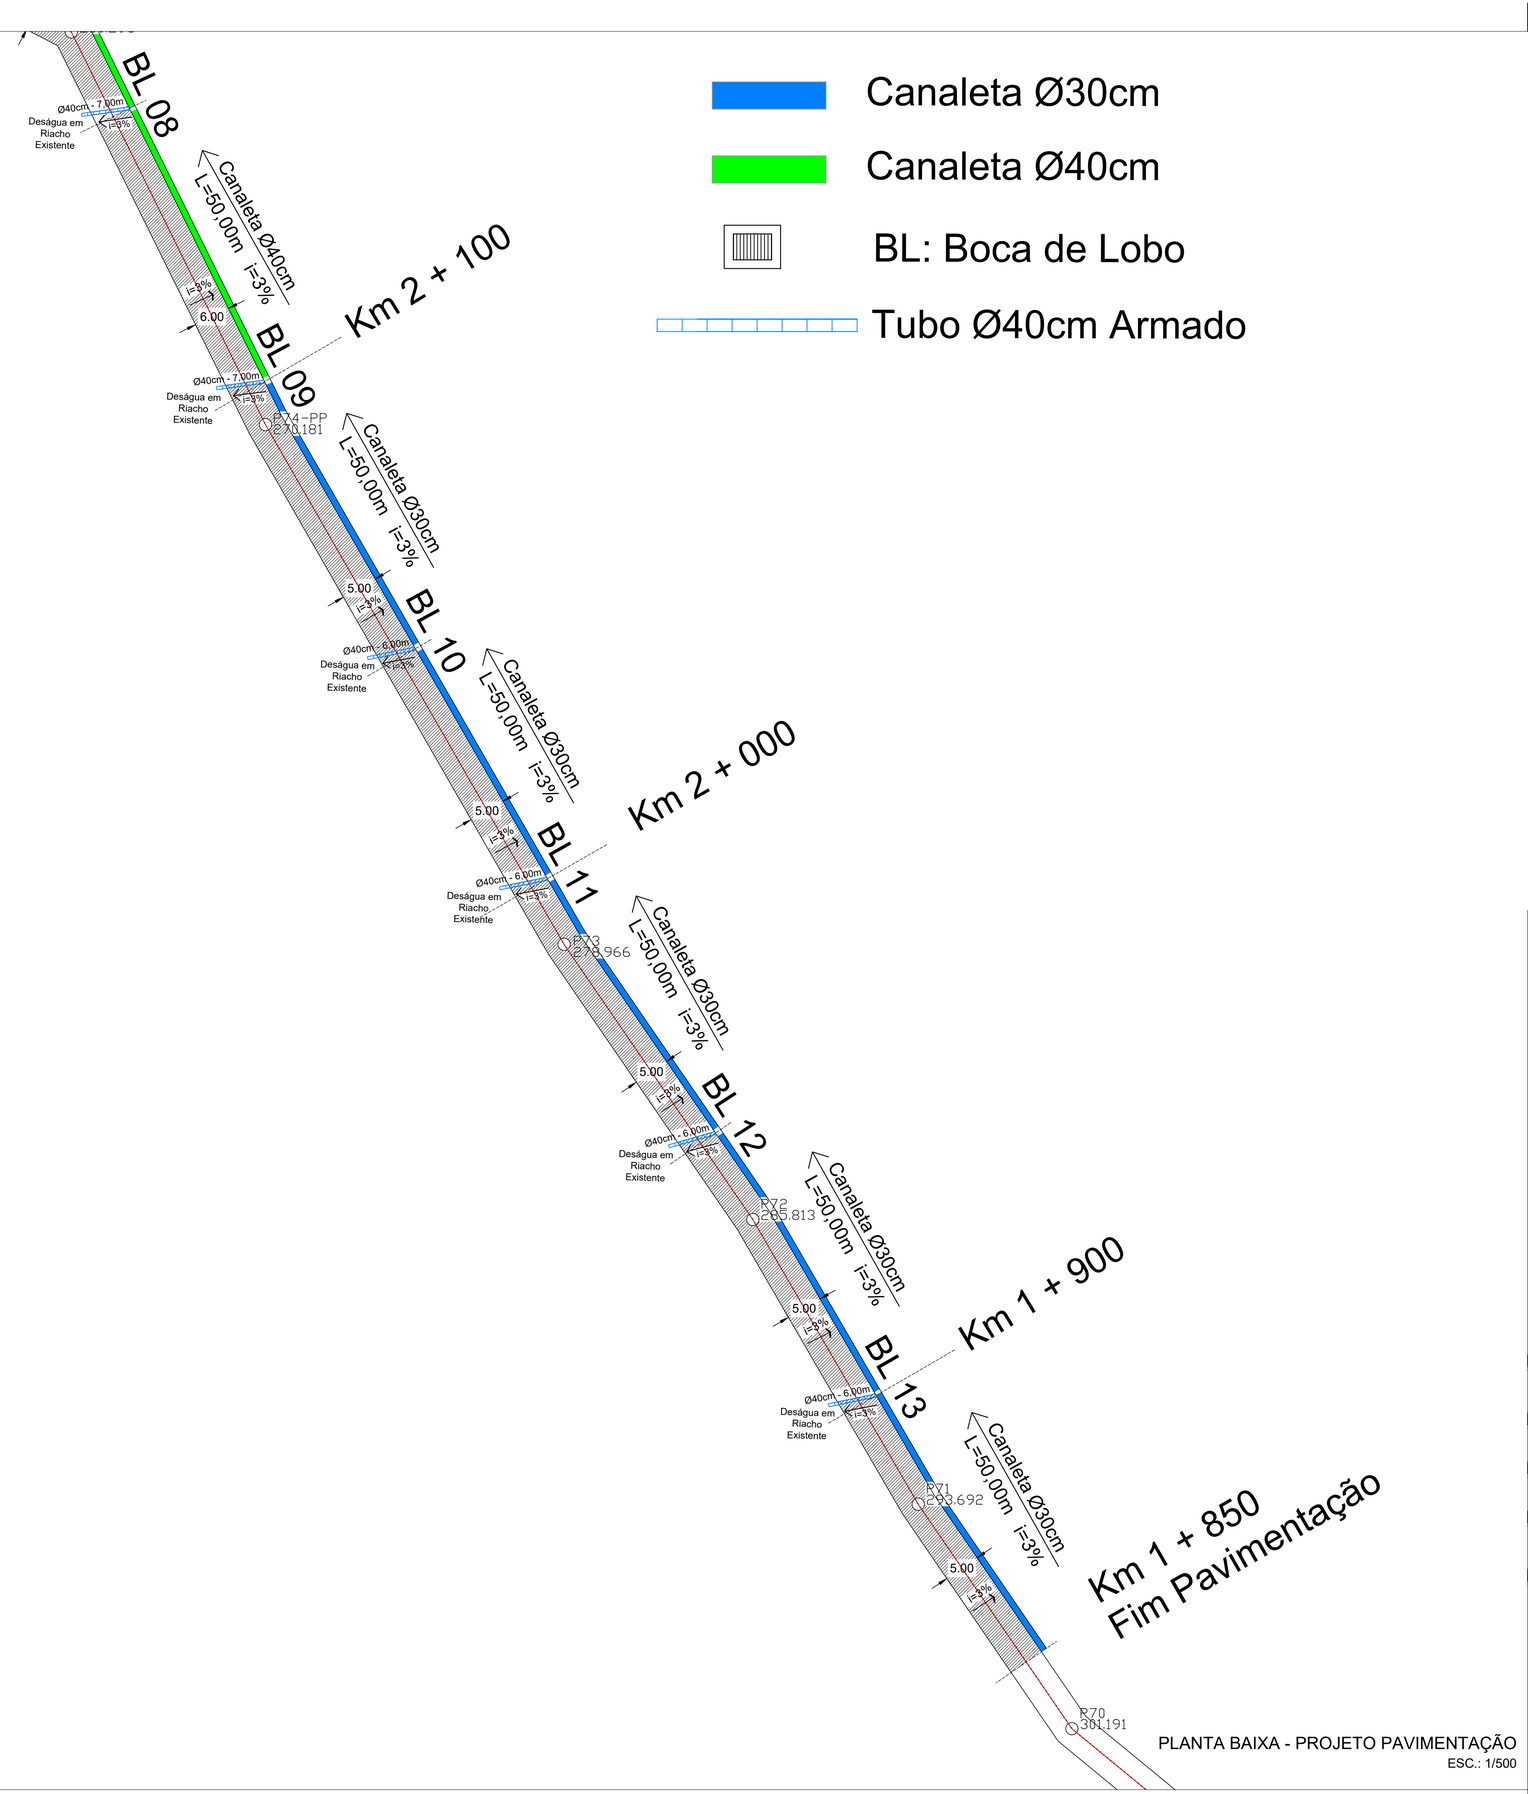

PLANTA BAIXA - PROJETO PAVIMENTAÇÃO
ESC.: 1/500

PREFEITURA MUNICIPAL DE FAXINAL DO SOTURNO
Secretaria de Obras e Serviços Públicos

APROVADO
Faxinal do Soturno, RS.

CARLOS AUGUSTO PRETZEL:02809011001
Assinado de forma digital por CARLOS AUGUSTO PRETZEL:02809011001 Dados: 2022.08.15 14:14:13 -03'00'

Carlos Augusto Pretzel
Engenheiro Civil - CREA-RS 202.735

PROPRIETÁRIO
PREFEITURA MUNICIPAL DE FAXINAL DO SOTURNO

PROJETO DE PAVIMENTAÇÃO
ENDEREÇO: Estrada Cerro Comprido (São Pio) Faxinal do Soturno - RS

DISCRIMINAÇÃO
PLANTA BAIXA E DRENAGEM

DATA	DESENHO	ESCALA	ÁREA	PRANCHA
AGOSTO/2022	CARLOS	1/500	3.650,00 m²	04/07

CARLOS AUGUSTO PRETZEL:02809011001
Assinado de forma digital por CARLOS AUGUSTO PRETZEL:02809011001 Dados: 2022.08.15 11:45:49 -03'00'

RESPONSÁVEL TÉCNICO
Engenheiro Civil CARLOS AUGUSTO PRETZEL CREA/RS 202735

CLOVIS ALBERTO MONTAGNER:19681399072
Assinado de forma digital por CLOVIS ALBERTO MONTAGNER:19681399072 Dados: 2022.08.15 14:05:27 -03'00'

PREFEITO MUNICIPAL
SR. CLOVIS ALBERTO MONTAGNER