
ANEXOXX

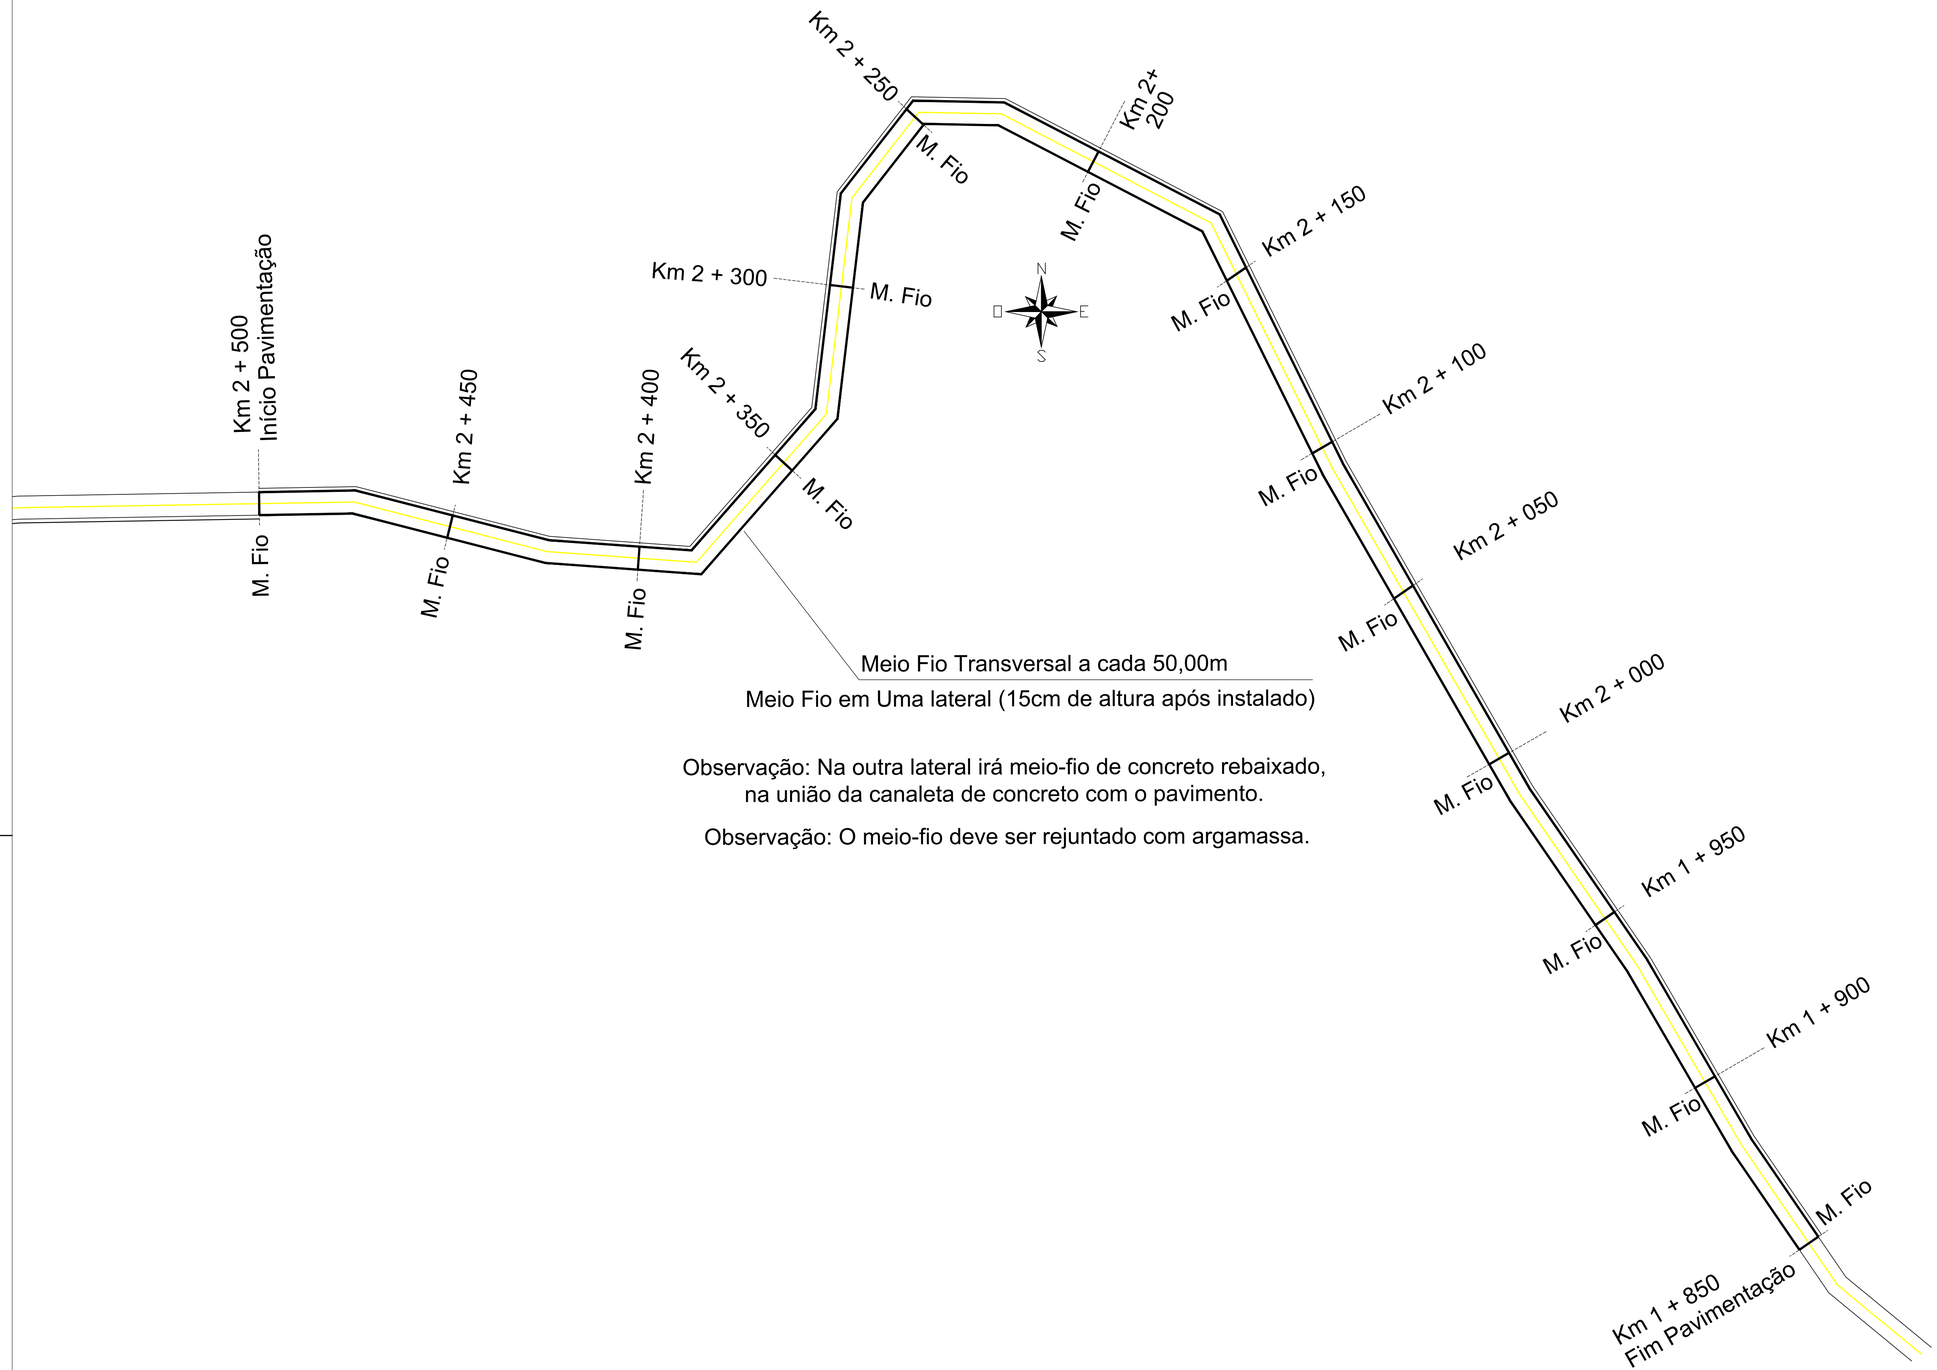

Meio Fio Transversal a cada 50,00m

Meio Fio em Uma lateral (15cm de altura após instalado)

Observação: Na outra lateral irá meio-fio de concreto rebaixado, na união da canaleta de concreto com o pavimento.

Observação: O meio-fio deve ser rejuntado com argamassa.

PROJETO GEOMÉTRICO DE MEIO-FIO
ESC.: 1/750

PREFEITURA MUNICIPAL DE FAXINAL DO SOTURNO
Secretaria de Obras e Serviços Públicos
APROVADO
Faxinal do Soturno, RS.
CARLOS AUGUSTO PRETZEL:02809011001
Assinado de forma digital por CARLOS AUGUSTO PRETZEL:02809011001
Dados: 2022.10.31 17:07:30 -03'00'
Carlos Augusto Pretzel
Engenheiro Civil - CREA-RS 202.735

PROPRIETÁRIO
PREFEITURA MUNICIPAL DE FAXINAL DO SOTURNO

PROJETO DE PAVIMENTAÇÃO
ENDEREÇO: Estrada Cerro Comprido (São Pio) Faxinal do Soturno - RS

DISCRIMINAÇÃO
PROJETO GEOMÉTRICO - MEIO FIO

DATA	DESENHO	ESCALA	ÁREA	PRANCHA
OUTUBRO/2022	CARLOS	1/750	3.650,00 m²	06/07

CARLOS AUGUSTO PRETZEL:02809011001
Assinado de forma digital por CARLOS AUGUSTO PRETZEL:02809011001
Dados: 2022.10.31 16:56:42 -03'00'
RESPONSÁVEL TÉCNICO
Engenheiro Civil CARLOS AUGUSTO PRETZEL CREA/RS 202735

CLOVIS ALBERTO MONTAGNER:19681399072
Assinado de forma digital por CLOVIS ALBERTO MONTAGNER:19681399072
Dados: 2022.10.31 17:04:58 -03'00'
PREFEITO MUNICIPAL
SR. CLOVIS ALBERTO MONTAGNER