
ANEXO XXI

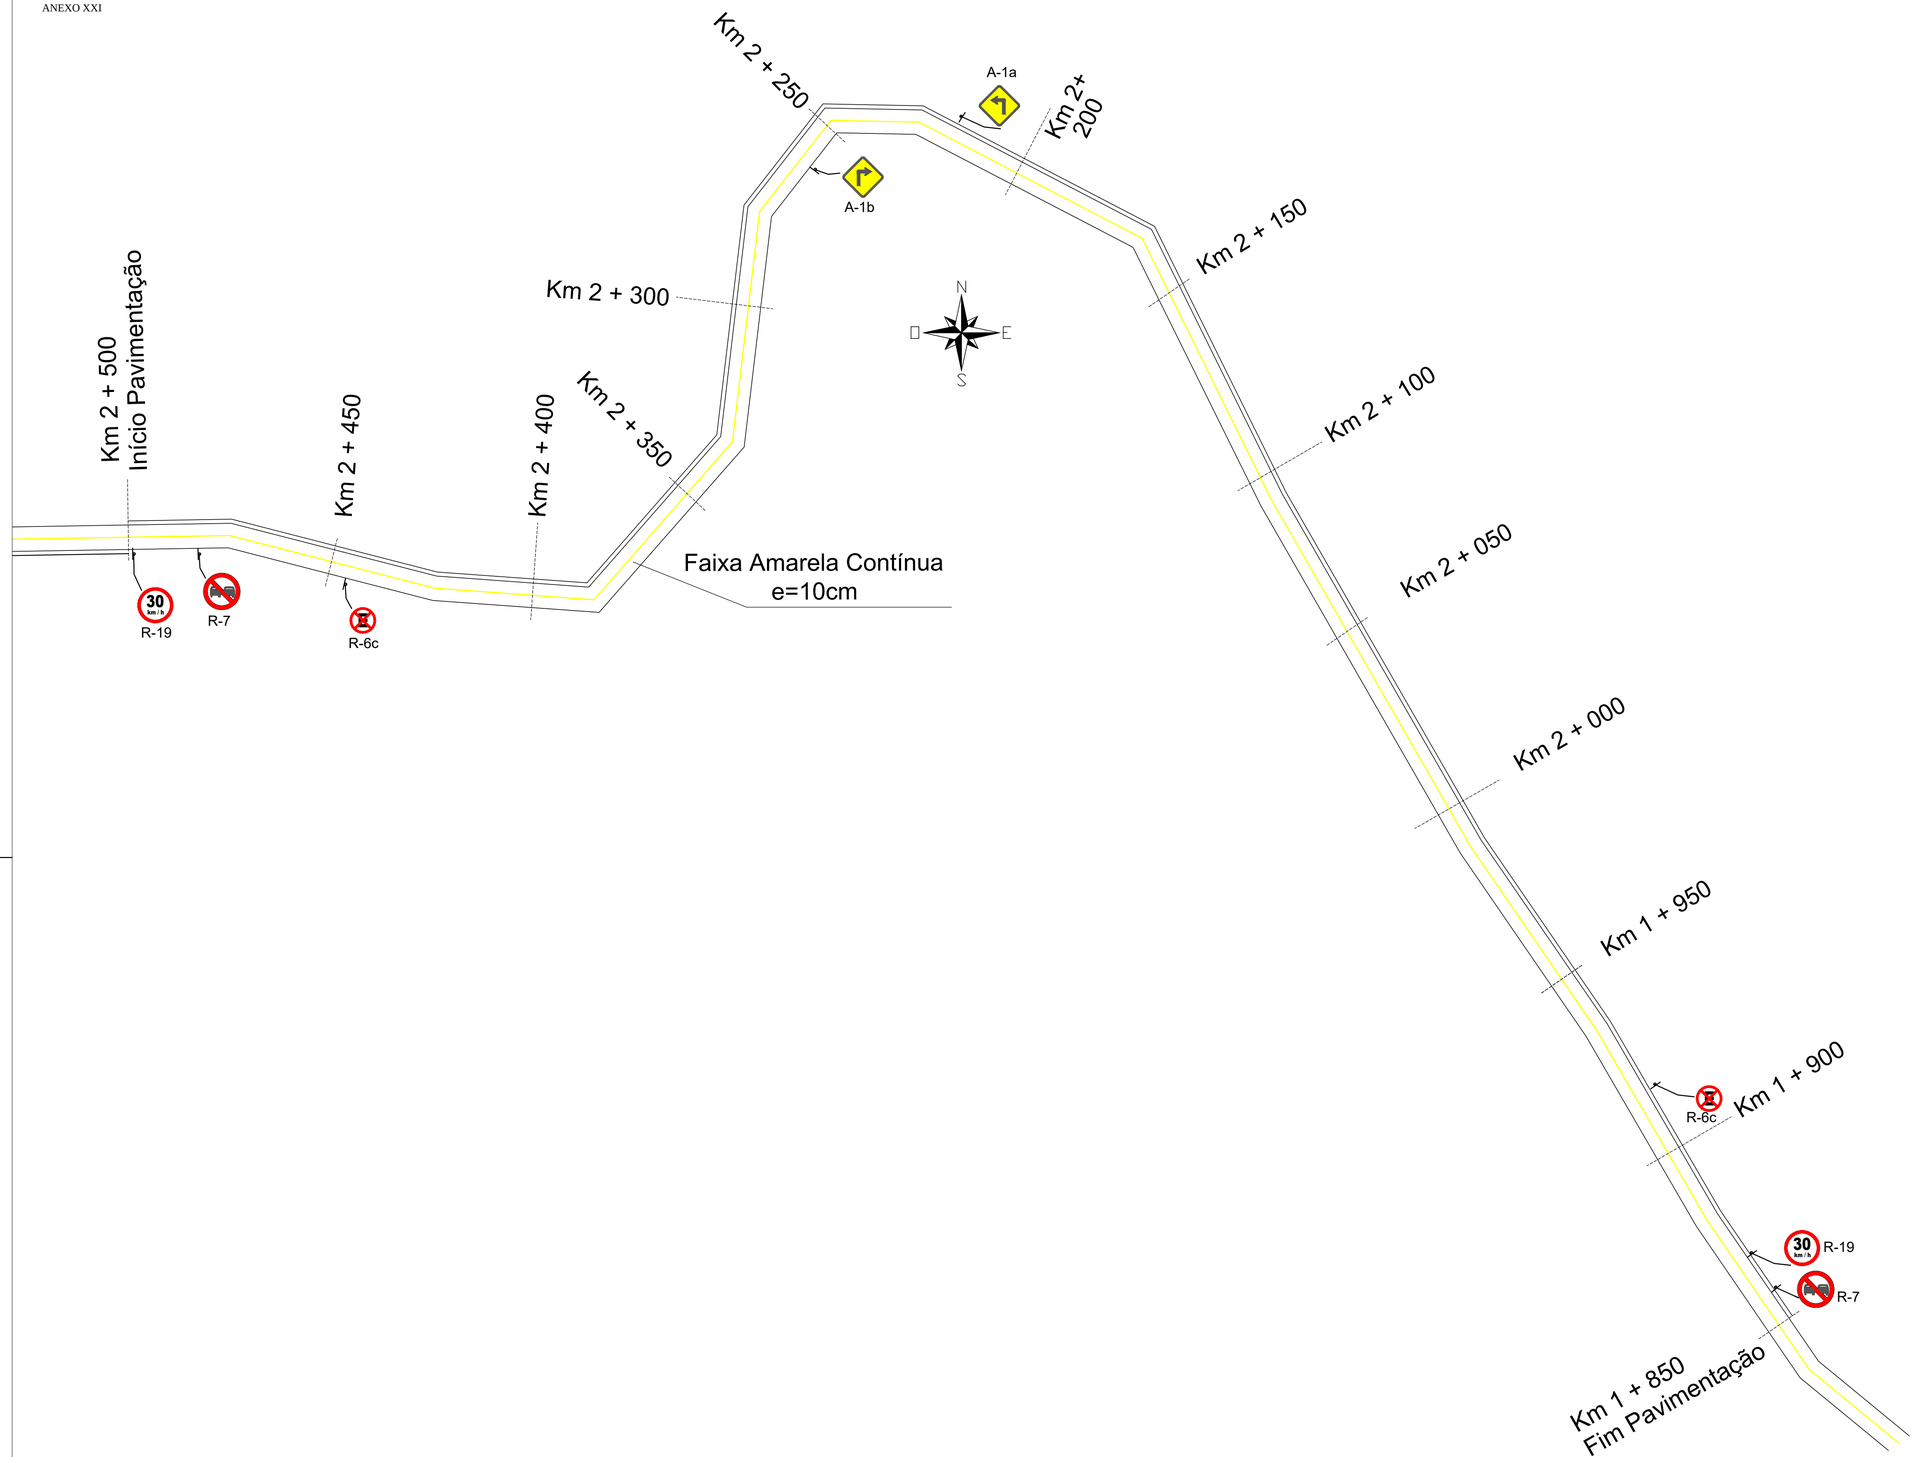

PLANTA BAIXA - PROJETO DE SINALIZAÇÃO
ESC.: 1/750

PREFEITURA MUNICIPAL DE FAXINAL DO SOTURNO
Secretaria de Obras e Serviços Públicos
APROVADO
Faxinal do Soturno, RS.
CARLOS AUGUSTO PRETZEL:02809011001
Assinado de forma digital por CARLOS AUGUSTO PRETZEL:02809011001 Dados: 2022.08.15 15:02:29 -03'00'
Carlos Augusto Pretzel
Engenheiro Civil - CREA-RS 202.735

PROPRIETÁRIO
PREFEITURA MUNICIPAL DE FAXINAL DO SOTURNO

PROJETO DE PAVIMENTAÇÃO
ENDEREÇO: Estrada Cerro Comprido (São Pio)
Faxinal do Soturno - RS

DISCRIMINAÇÃO
SINALIZAÇÃO VERTICAL E HORIZONTAL

DATA	DESENHO	ESCALA	ÁREA	PRANCHA
AGOSTO/2022	CARLOS	1/750	3.650,00 m²	07/07

CARLOS AUGUSTO PRETZEL:02809011001
Assinado de forma digital por CARLOS AUGUSTO PRETZEL:02809011001 Dados: 2022.08.15 15:00:17 -03'00'
RESPONSÁVEL TÉCNICO
Engenheiro Civil CARLOS AUGUSTO PRETZEL CREA/RS 202735

CLOVIS ALBERTO MONTAGNER:19681399072
Assinado de forma digital por CLOVIS ALBERTO MONTAGNER:19681399072 Dados: 2022.08.15 15:01:36 -03'00'
PREFEITO MUNICIPAL
SR. CLOVIS ALBERTO MONTAGNER