
ANEXO II

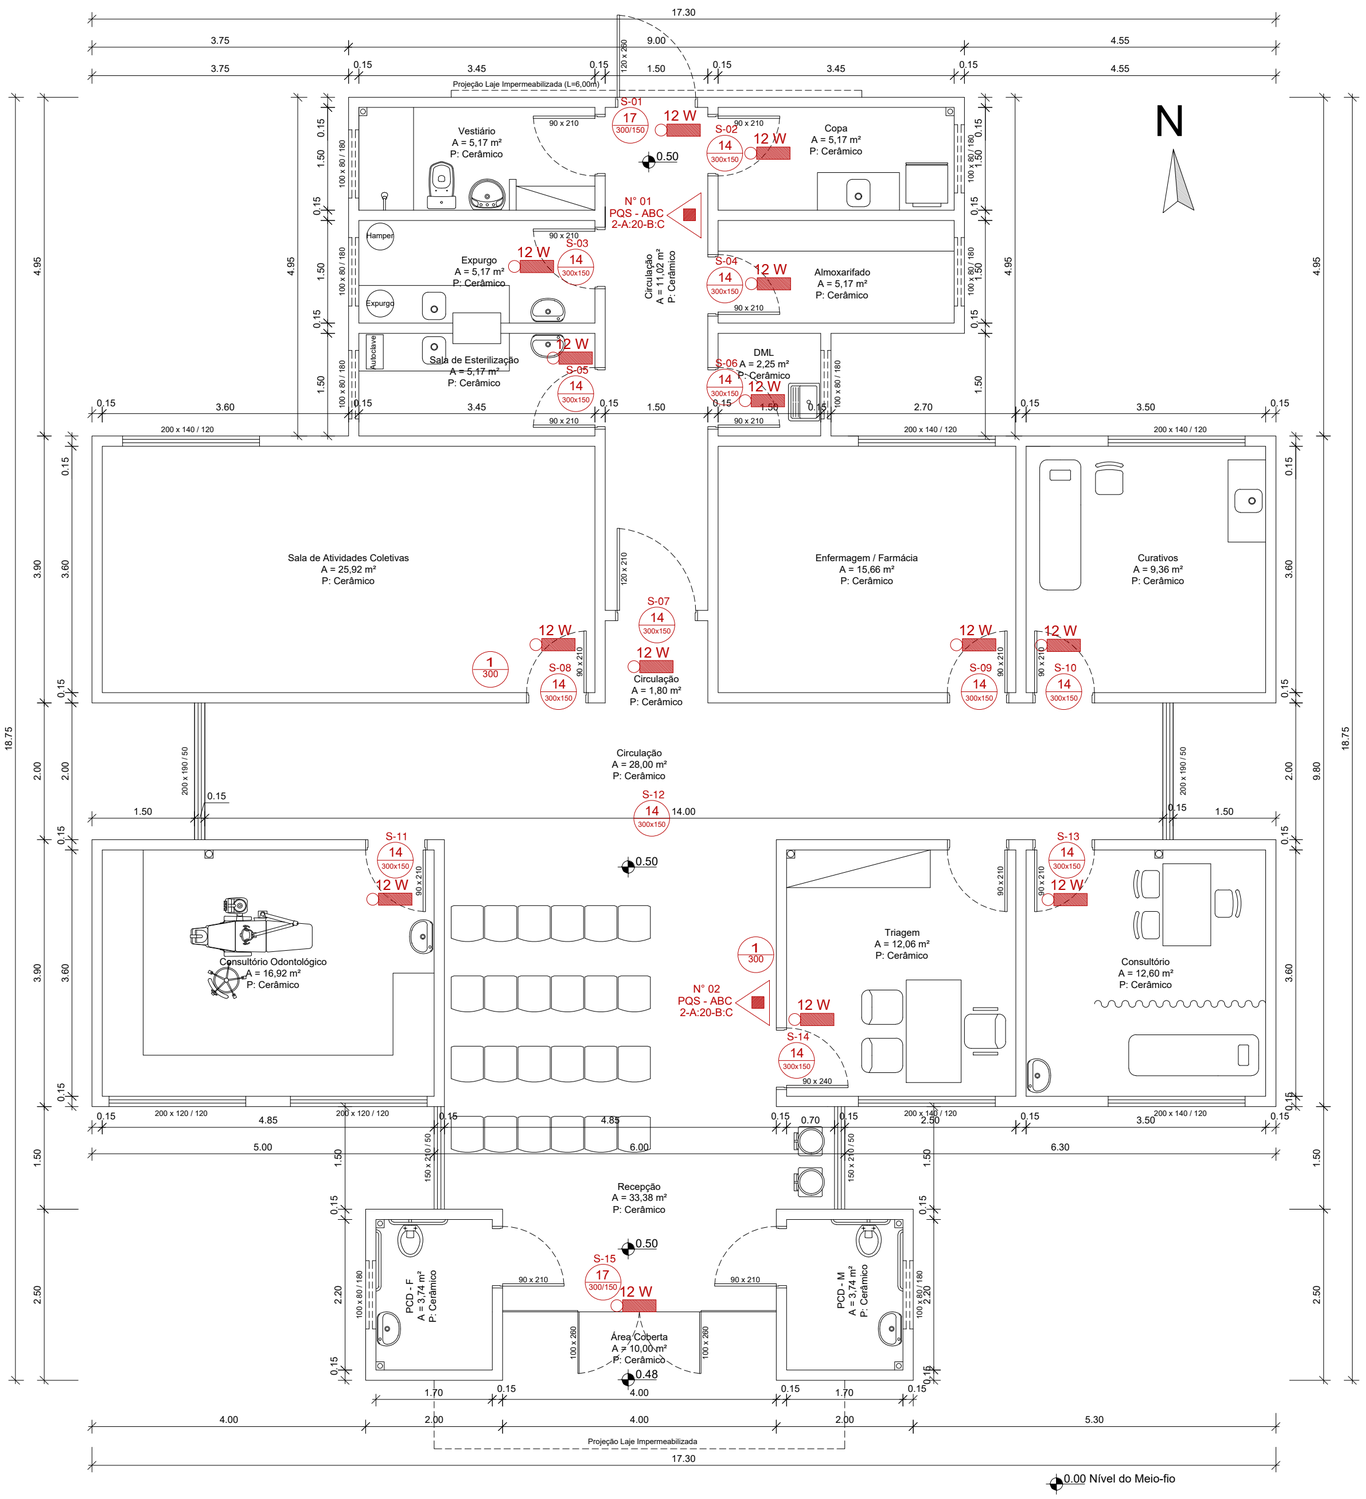

PLANTA BAIXA

Área: 240,16 m²

S/ ESC.

SIMBOLOGIA

SINALIZAÇÃO DE SEGURANÇA (NBR 13434)

1 / 300	PROIBIDO FUMAR
4 / 300	PROIBIDO UTILIZAR ELEVADOR EM CASO DE INCÊNDIO
6 / 300	CUIDADO, RISCO DE INCÊNDIO
9 / 300	CUIDADO, RISCO DE CHOQUE ELÉTRICO
13(E/D) / 300/150	SINALIZAÇÃO DE SAÍDA - (ESQUERDA / DIREITA)
14 / 300/150	SINALIZAÇÃO DE SAÍDA - ACESSO ACIMA DA PORTA
15(E/D) / 300/150	RAMPA DE EMERGÊNCIA DESCENDO - (ESQUERDA / DIREITA)
16 / 300/150	ESCADA DE EMERGÊNCIA
SAÍDA 17 / 300/150	SINALIZAÇÃO DE SAÍDA
1º 19 / 300	NÚMERO DO PAVIMENTO
20 / 300	ALARME SONORO
21 / 300/150	COMANDO MANUAL DE INCÊNDIO
23 / 300	SINALIZAÇÃO DE EXTINTORES
24 / 300	SINALIZAÇÃO DE MANGOTINHO
25 / 300	SINALIZAÇÃO DE ABRIGO DE MANGUEIRA E HIDRANTE
H 26 / 300/150	SINALIZAÇÃO DE HIDRANTE DE INCÊNDIO
28 / 200/70	SENTIDO DA ROTA DE SAÍDA
ABRIR E EMPURRE 29 / 300/150	INSTRUÇÃO DE ABERTURA - BARRA ANTIPÂNICO
PORTA CORTA-FOGO 30 / 300/150	INSTRUÇÃO PARA PORTA CORTA-FOGO

SIMBOLOGIA

EQUIP. DE PREVENÇÃO (NBR 14100)

	EXTINTOR PORTÁTIL DE PÓ - TIPO ABC
	PONTO DE ILUMINAÇÃO DE EMERGÊNCIA
	PONTO DE ILUMINAÇÃO DE BALIZAMENTO - SAÍDA
	ROTA DE FUGA - SAÍDA FINAL
	ROTA DE FUGA - DIREÇÃO À SEGUIR
	CENTRAL DE GLP
	ACIONADOR MANUAL DE ALARME DE INCÊNDIO
	AVISADOR SONORO E VISUAL (COM SIRENE)
	BATERIAS DE ACUMULADORES P/ O SIST. DE DETECÇÃO E ALARME
	CENTRAL DE DETECÇÃO E ALARME
	RESERVA DE INCÊNDIO
	MANGOTINHO
	ACIONADOR MANUAL DE BOMBA DE INCÊNDIO BOTOEIRA TIPO LIGA/DESLIGA
	BOMBA DE RECALQUE DE ÁGUA
	REGISTRO DE RECALQUE COM VÁLVULA DE RETENÇÃO CONFORME SOLICITAÇÃO DO CORPO DE BOMBEIROS

OBRA

UNIDADE BÁSICA DE SAÚDE - VERDE TETO

Rua Amir Trevisan, Verde Teto
Faxinal do Soturno - RS

PROJETO

PROJETO PPCI

DISCRIMINAÇÃO

PLANTA BAIXA

DATA	DESENHO	ESCALA	ÁREA	PRANCHA
DEZ/2022	ANDRÉ	s/ ESC	240,16 m²	1/1

PROPRIETÁRIO

Prefeitura Municipal de Faxinal do Soturno

RESPONSÁVEL TÉCNICO

Engenheiro Civil — Paulo Pio Soldera — CREA RS 81.383

Cel (55) 99976 - 7110

SINALIZAÇÃO DE SAÍDA
NÚMERO DO PAVIMENTO
ALARME SONORO
COMANDO MANUAL DE INCÊNDIO
SINALIZAÇÃO DE EXTINTORES
SINALIZAÇÃO DE MANGOTINHO
SINALIZAÇÃO DE ABRIGO DE MANGUEIRA E HIDRANTE
SINALIZAÇÃO DE HIDRANTE DE INCÊNDIO
SENTIDO DA ROTA DE SAÍDA
INSTRUÇÃO DE ABERTURA - BARRA ANTIPÂNICO
INSTRUÇÃO PARA PORTA CORTA-FOGO

	BATERIAS DE ACUMULADORES P/ O SIST. DE DETECÇÃO E ALARME
	CENTRAL DE DETECÇÃO E ALARME
	RESERVA DE INCÊNDIO
	MANGOTINHO
	ACIONADOR MANUAL DE BOMBA DE INCÊNDIO BOTOEIRA TIPO LIGA/DESLIGA
	BOMBA DE RECALQUE DE ÁGUA
	REGISTRO DE RECALQUE COM VÁLVULA DE RETENÇÃO CONFORME SOLICITAÇÃO DO CORPO DE BOMBEIROS

OBRA

UNIDADE BÁSICA DE SAÚDE - VERDE TETO

Rua Amir Trevisan, Verde Teto
Faxinal do Soturno - RS

PROJETO

PROJETO PPCI

DISCRIMINAÇÃO

PLANTA BAIXA

DATA	DESENHO	ESCALA	ÁREA	PRANCHA
DEZ/2022	ANDRÉ	s/ ESC	240,16 m²	1/1

Clovis Alberto Montagner
Prefeito Municipal

PROPRIETÁRIO

Prefeitura Municipal de Faxinal do Soturno

RESPONSÁVEL TÉCNICO

Engenheiro Civil — Paulo Pio Soldera — CREA RS 81.383

Cel (55) 99976 - 7110