
ANEXO III

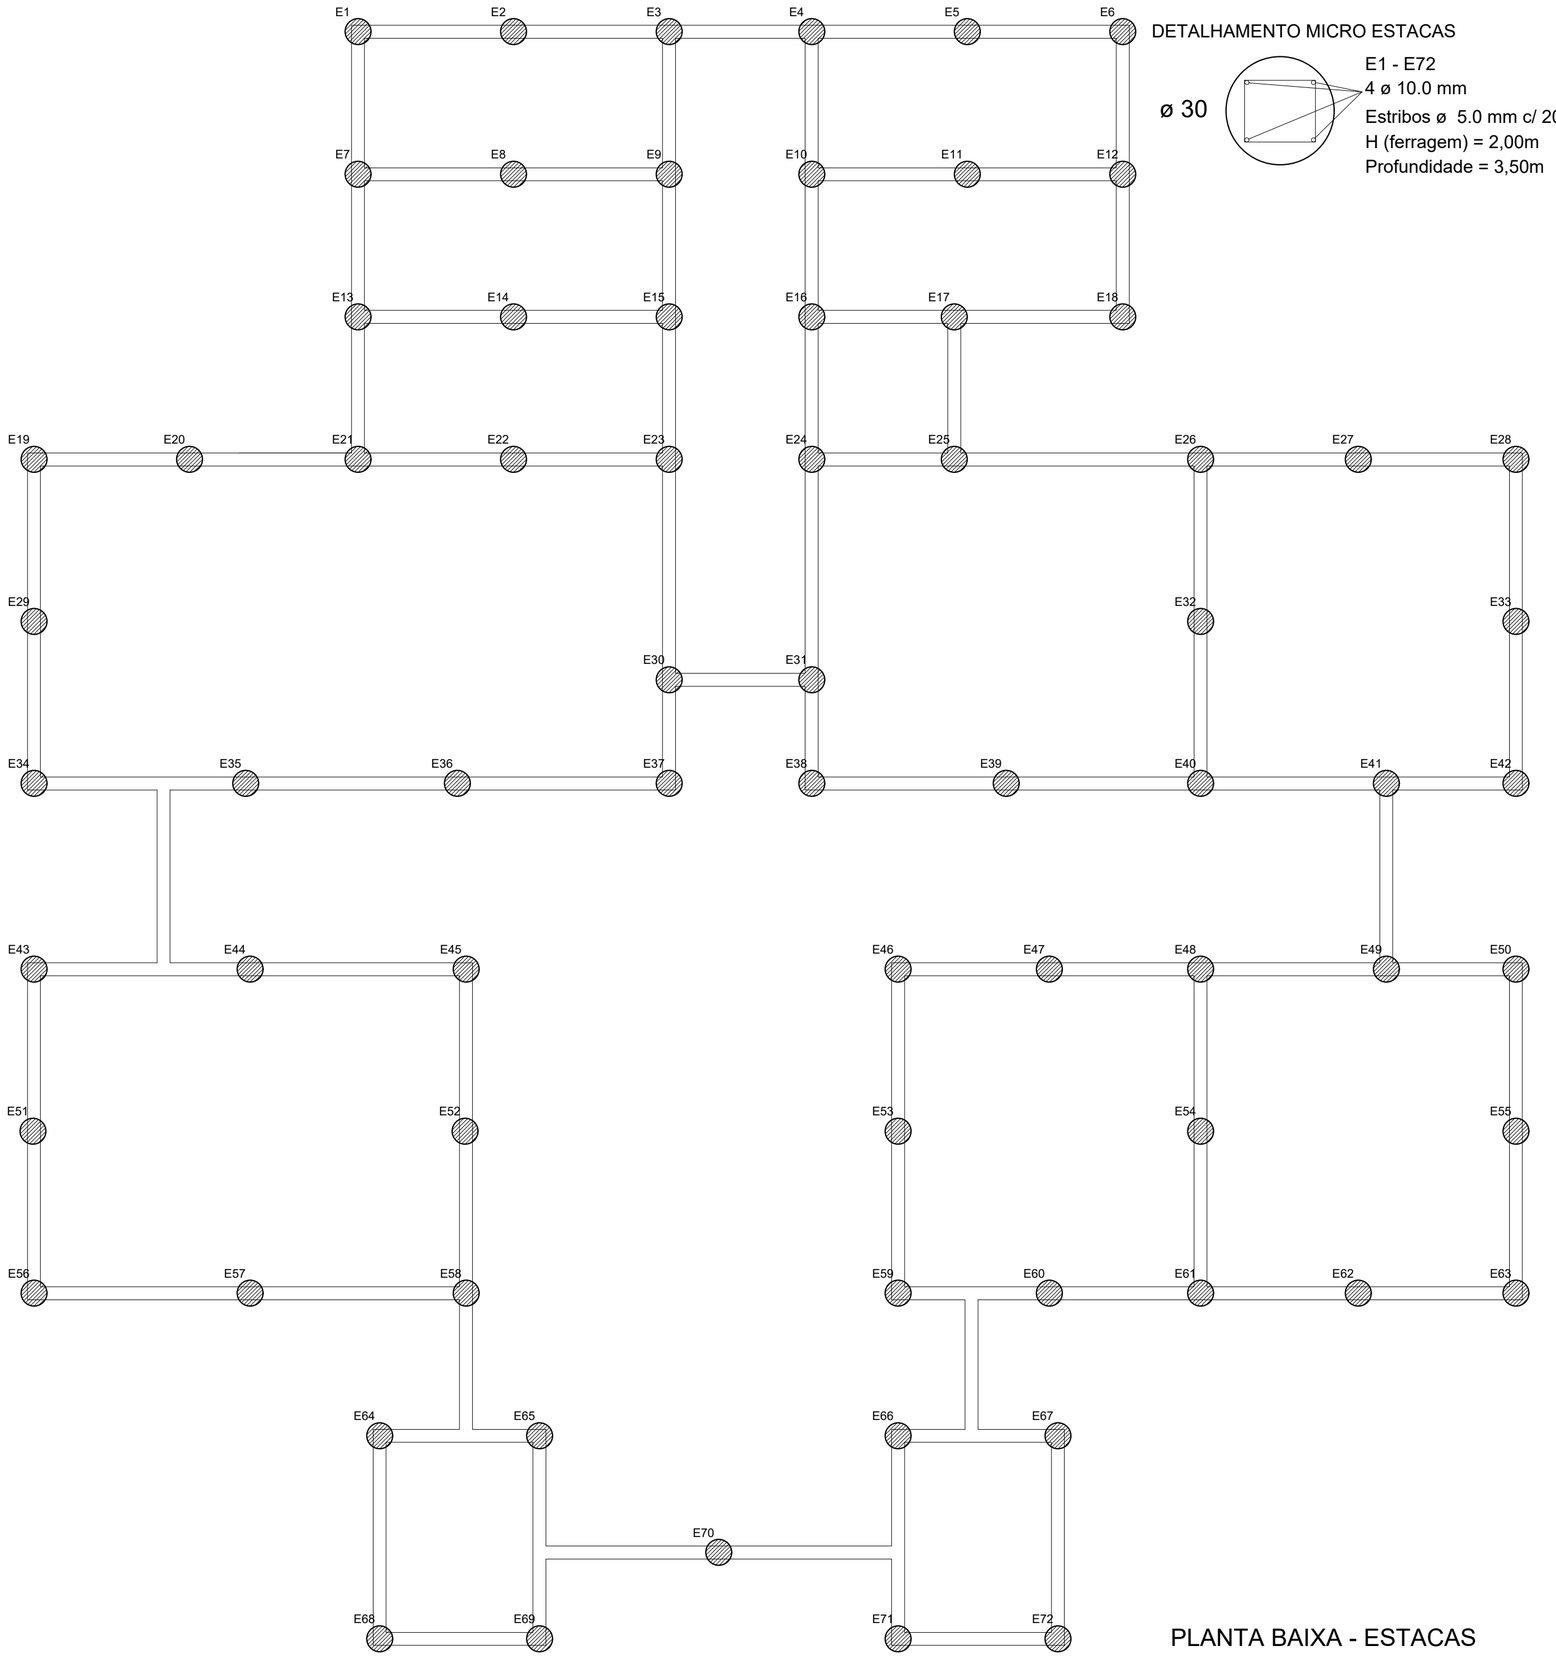

DETALHAMENTO MICRO ESTACAS

E1 - E72
4 ø 10.0 mm
Estribos ø 5.0 mm c/ 20 cm
H (ferragem) = 2,00m
Profundidade = 3,50m

PLANTA BAIXA - ESTACAS
ESC.: 1/50

OBRA
UNIDADE BÁSICA DE SAÚDE - VERDE TETO
Rua Amir Trevisan, Verde Teto
Faxinal do Soturno - RS

PROJETO
PROJETO ESTRUTURAL

DISCRIMINAÇÃO
ESTACAS

DATA	DESENHO	ESCALA	ÁREA	PRANCHA
DEZ/2022	ANDRÉ	Indicada	240,16 m²	1/3

PROPRIETÁRIO
Prefeitura Municipal de Faxinal do Soturno

RESPONSÁVEL TÉCNICO
Engenheiro Civil — Paulo Pio Soldera — CREA RS 81.383
Cel (55) 99976 - 7110

OBRA

UNIDADE BÁSICA DE SAÚDE - VERDE TETO

Rua Amir Trevisan, Verde Teto
Faxinal do Soturno - RS

PROJETO

PROJETO ESTRUTURAL

DISCRIMINAÇÃO

ESTACAS

DATA	DESENHO	ESCALA	ÁREA	PRANCHA
DEZ/2022	ANDRÉ	Indicada	240,16 m²	1/3

PROPRIETÁRIO

Clovis Alberto Montagner
Prefeito Municipal

Prefeitura Municipal de Faxinal do Soturno

RESPONSÁVEL TÉCNICO

Engenheiro Civil — Paulo Pio Soldera — CREA RS 81.383

Cel (55) 99976 - 7110