
ANEXO IV

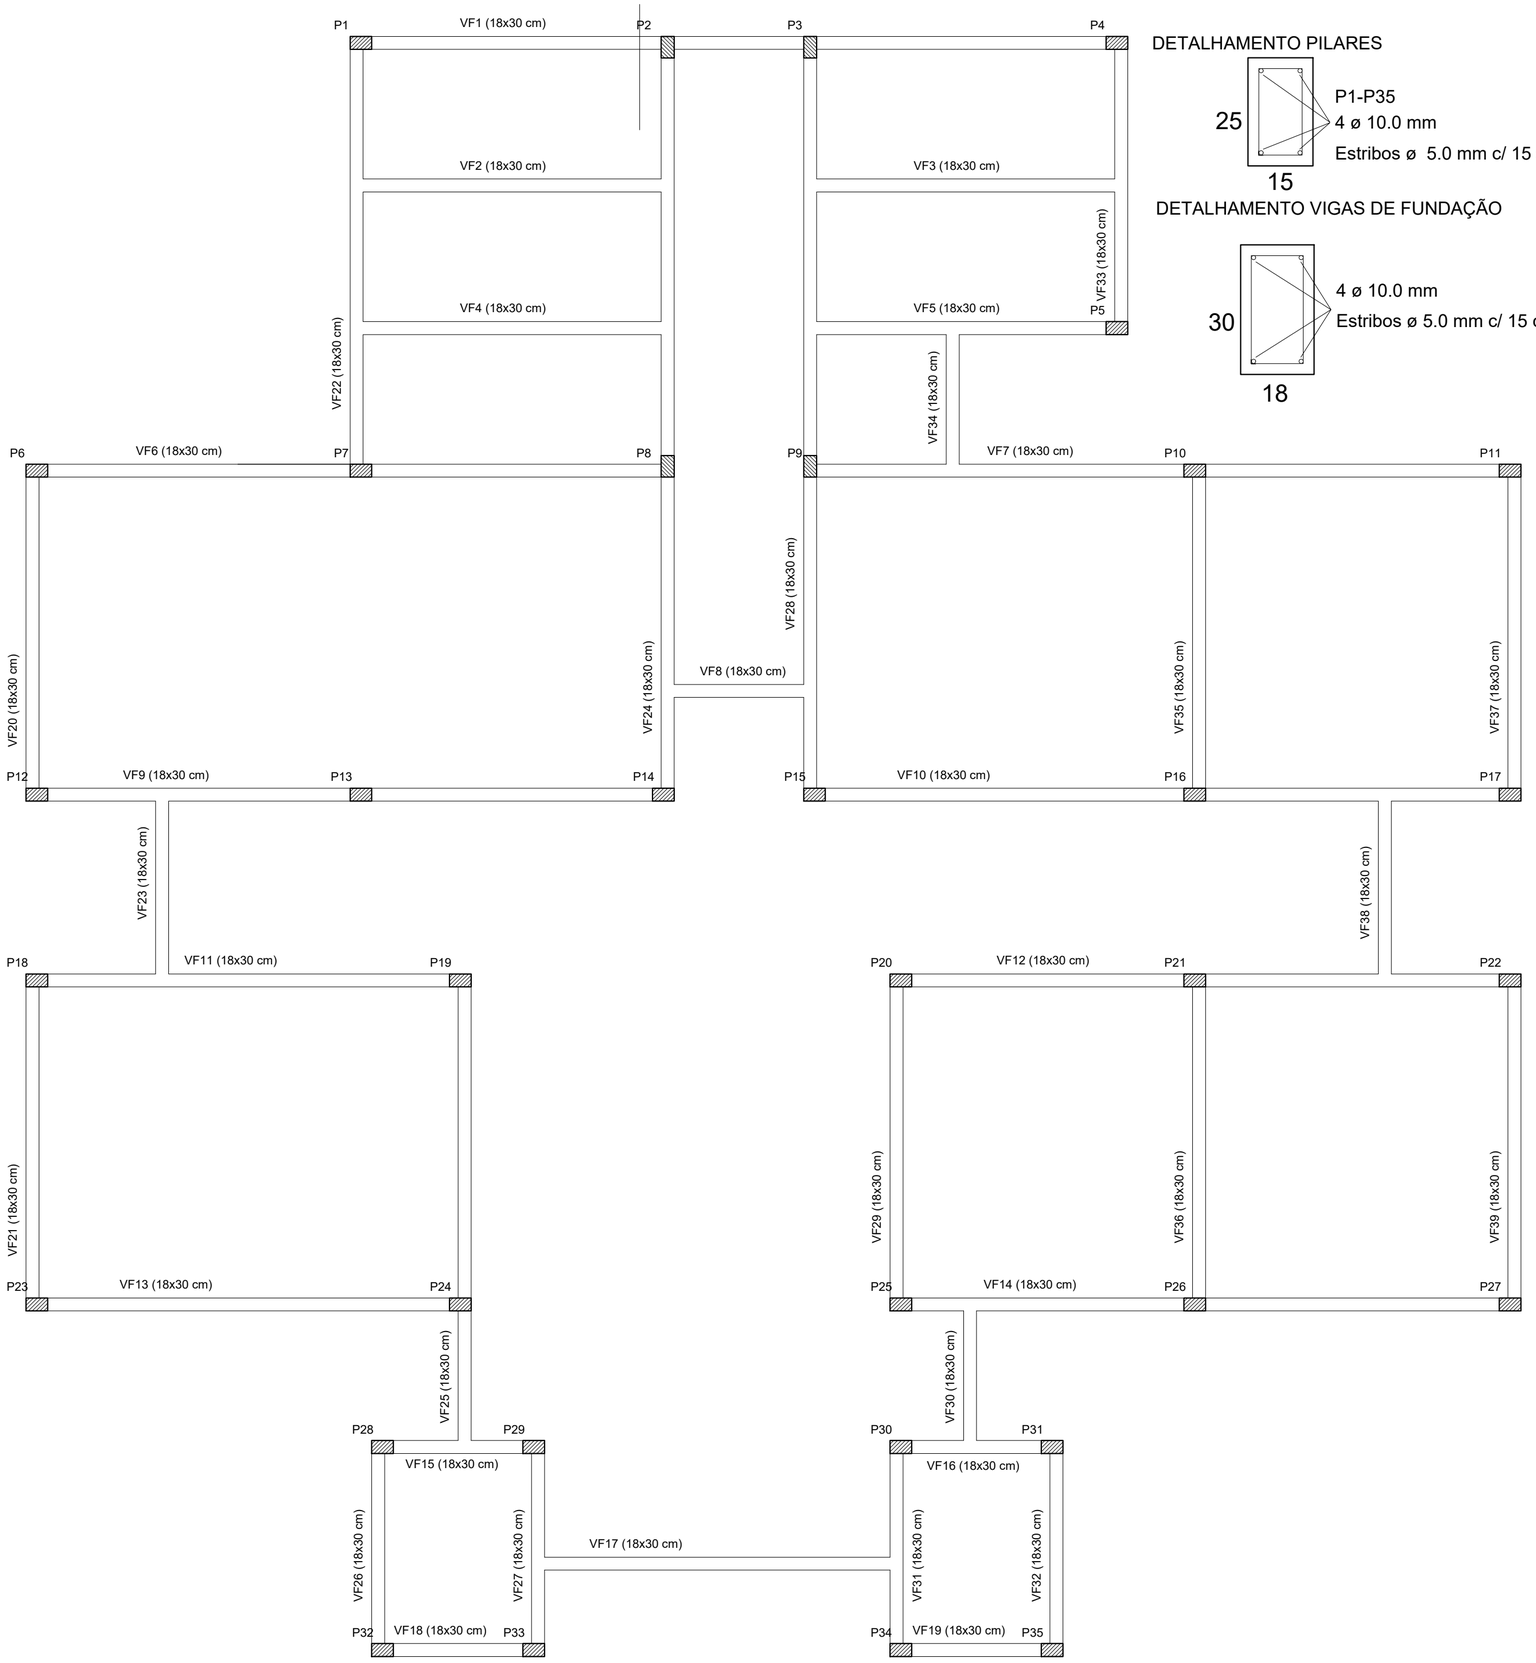

DETALHAMENTO PILARES

P1-P35
4 ø 10.0 mm
Estribos ø 5.0 mm c/ 15 cm

DETALHAMENTO VIGAS DE FUNDAÇÃO

4 ø 10.0 mm
Estribos ø 5.0 mm c/ 15 cm

PLANTA BAIXA - PILARES - VIGAS DE FUNDAÇÃO

ESC.: 1/50

OBRA

UNIDADE BÁSICA DE SAÚDE - VERDE TETO

Rua Amir Trevisan, Verde Teto
Faxinal do Soturno - RS

PROJETO

PROJETO ESTRUTURAL

DISCRIMINAÇÃO

PILARES - VIGAS DE FUNDAÇÃO

DATA	DESENHO	ESCALA	ÁREA	PRANCHA
DEZ/2022	ANDRÉ	Indicada	240,16 m²	2/3

PROPRIETÁRIO

Prefeitura Municipal de Faxinal do Soturno

RESPONSÁVEL TÉCNICO

Engenheiro Civil — Paulo Pio Soldera — CREA RS 81.383
Cel (55) 99976 - 7110

OBRA

UNIDADE BÁSICA DE SAÚDE - VERDE TETO

Rua Amir Trevisan, Verde Teto
Faxinal do Soturno - RS

PROJETO

PROJETO ESTRUTURAL

DISCRIMINAÇÃO

PILARES - VIGAS DE FUNDAÇÃO

DATA	DESENHO	ESCALA	ÁREA	PRANCHA
DEZ/2022	ANDRÉ	Indicada	240,16 m²	2/3

Elovis Alberto Montagner
Prefeito Municipal

PROPRIETÁRIO

Prefeitura Municipal de Faxinal do Soturno

RESPONSÁVEL TÉCNICO

Engenheiro Civil — Paulo Pio Soldera — CREA RS 81.383

Cel (55) 99976 - 7110