

ANEXO V

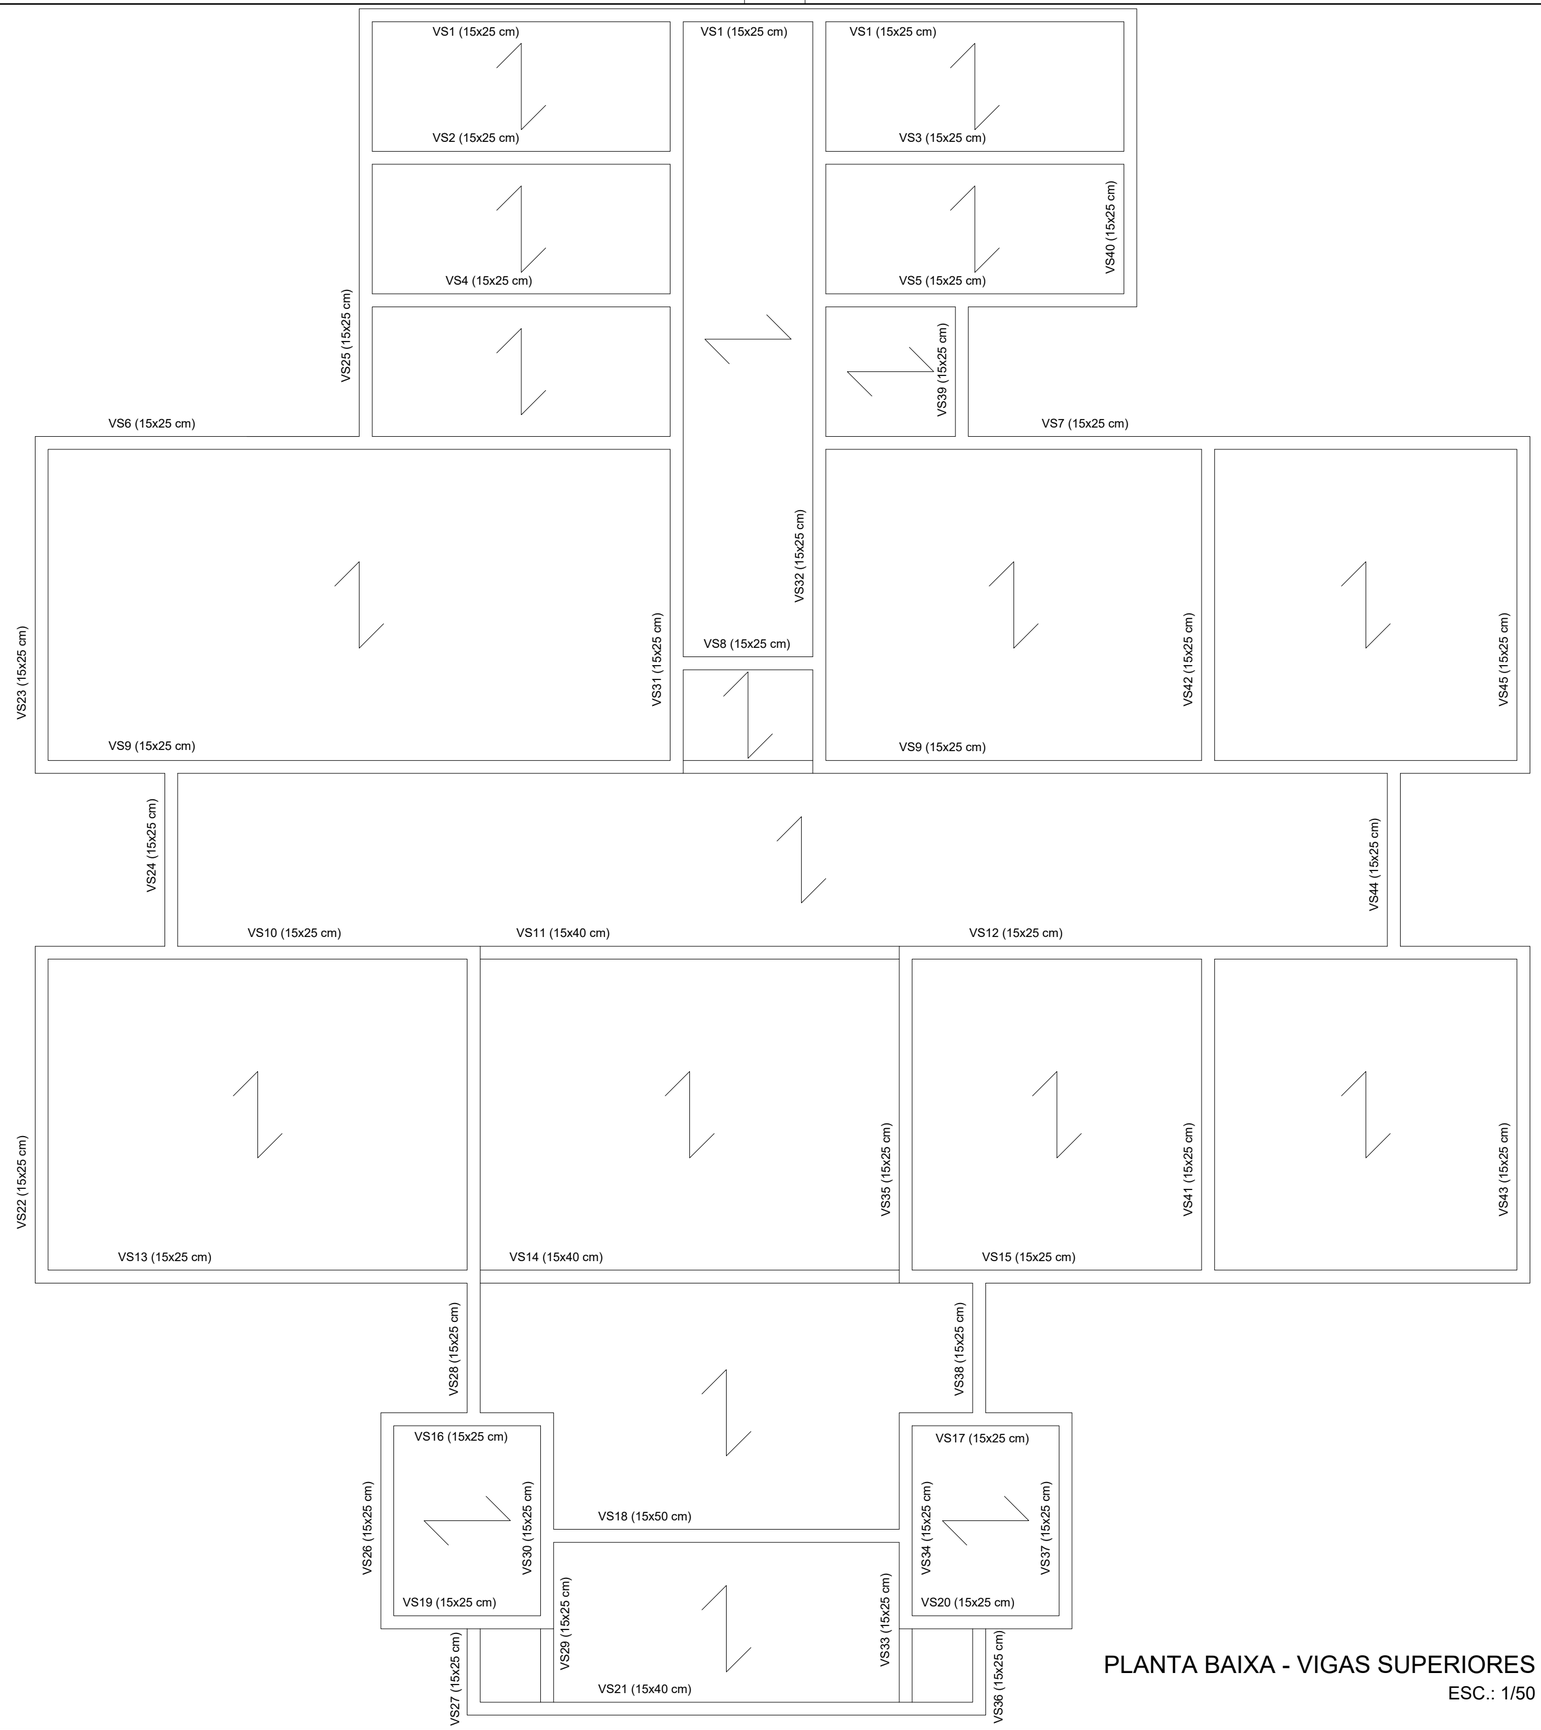

PLANTA BAIXA - VIGAS SUPERIORES


ESC.: 1/50

DETALHAMENTO VIGAS SUPERIORES

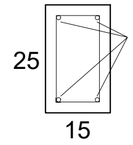

4 ø 10.0 mm


Estribos ø 5.0 mm c/ 15 cm

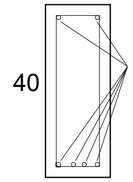

V 11 - 14 - 21

6 ø 10.0 mm

Estribos ø 5.0 mm c/ 15 cm

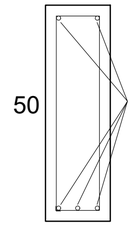

V 18

5 ø 10.0 mm

Estribos ø 5.0 mm c/ 15 cm

OBRA

UNIDADE BÁSICA DE SAÚDE - VERDE TETO

Rua Amir Trevisan, Verde Teto

Faxinal do Soturno - RS

PROJETO

PROJETO ESTRUTURAL

DISCRIMINAÇÃO

VIGAS SUPERIORES

DATA	DESENHO	ESCALA	ÁREA	PRANCHA
DEZ/2022	ANDRÉ	Indicada	240,16 m²	3/3


PROPRIETÁRIO

Prefeitura Municipal de Faxinal do Soturno

RESPONSÁVEL TÉCNICO

Engenheiro Civil — Paulo Pio Soldera — CREA RS 81.383

Cel (55) 99976 - 7110

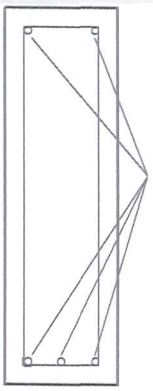

V 18

5 ø 10.0 mm

Estribos ø 5.0 mm c/ 15 cm

OBRA

UNIDADE BÁSICA DE SAÚDE - VERDE TETO

Rua Amir Trevisan, Verde Teto
Faxinal do Soturno - RS

PROJETO

PROJETO ESTRUTURAL

DISCRIMINAÇÃO

VIGAS SUPERIORES

DATA	DESENHO	ESCALA	ÁREA	PRANCHA
DEZ/2022	ANDRÉ	Indicada	240,16 m²	3/3

Clovis Alberto Montagner
Prefeito Municipal

PROPRIETÁRIO

Prefeitura Municipal de Faxinal do Soturno

RESPONSÁVEL TÉCNICO

Engenheiro Civil — Paulo Pio Soldera — CREA RS 81.383

Cel (55) 99976 - 7110