

ANEXO VI

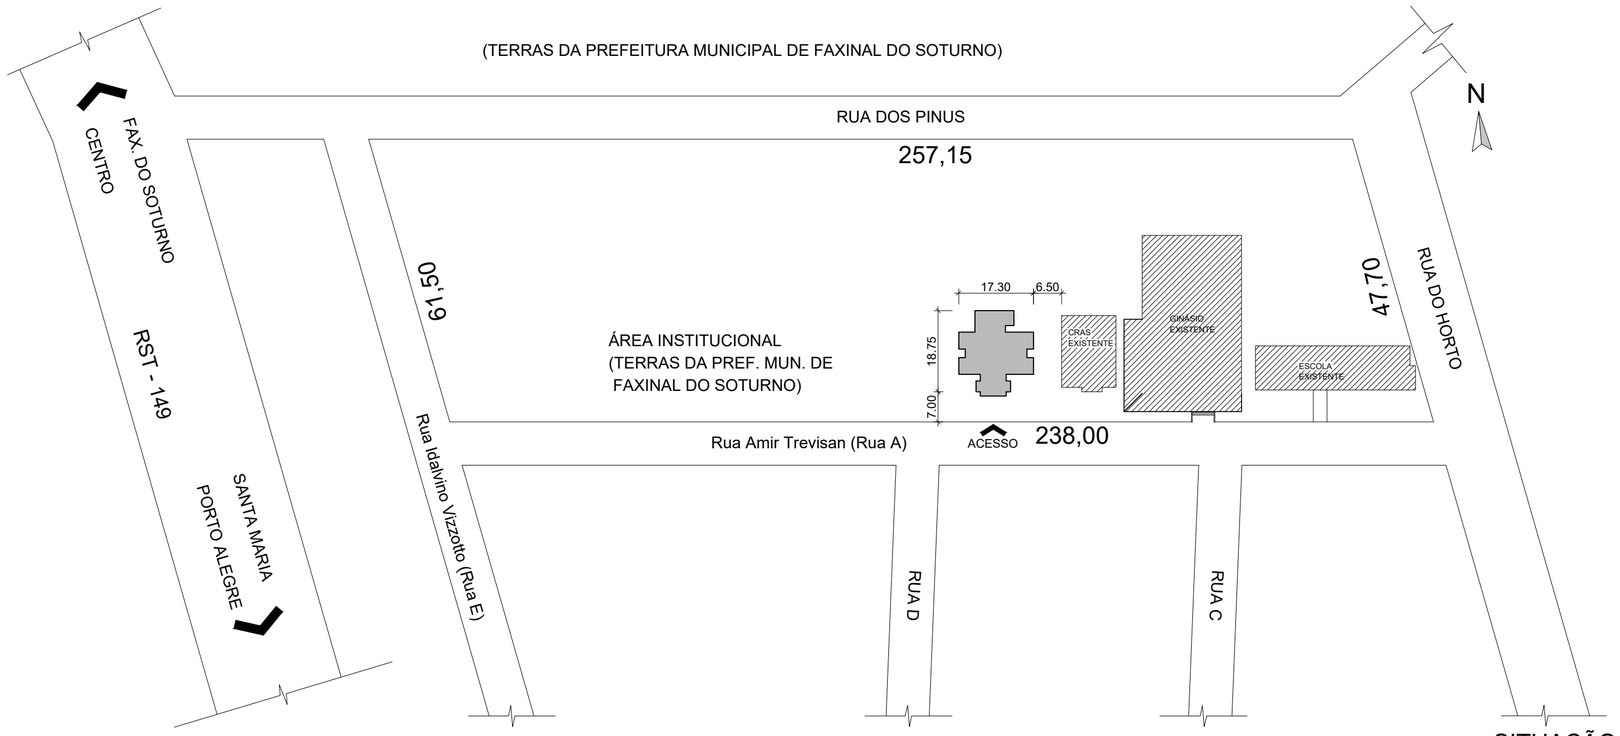

SITUAÇÃO
ESC.: 1/1000

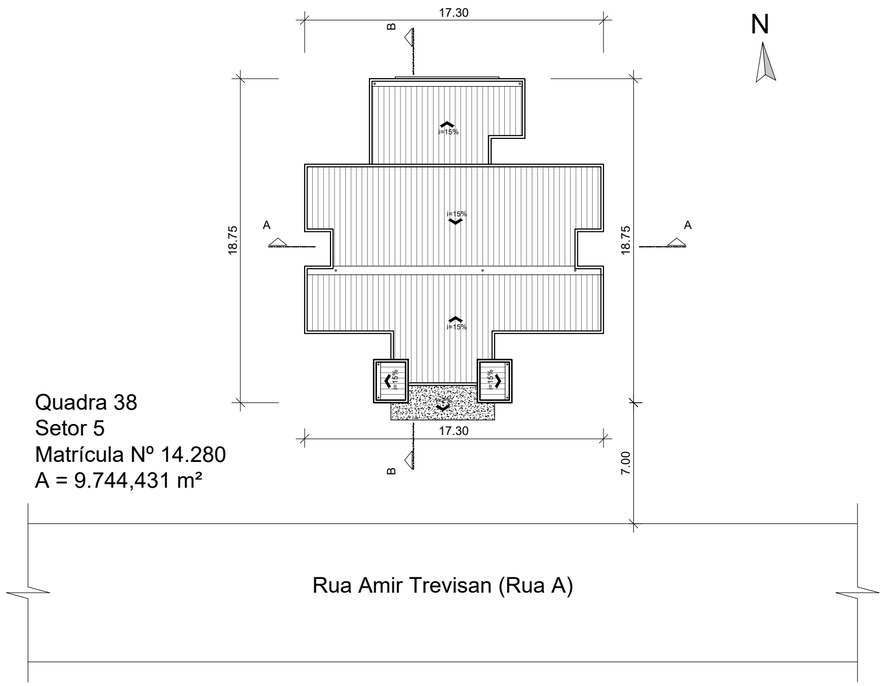

Quadra 38
Setor 5
Matrícula Nº 14.280
A = 9.744,431 m²

LOCALIZAÇÃO
ESC.: 1/250

ZONEAMENTO DE ÍNDICES E USOS							
ÁREA OCUPAÇÃO*	ZRC 4	IA		TO		IV	
		índice	m²	taxa	m²	taxa	m²
ÍNDICE PERMITIDO		1,0	9.744,431	60 %	5.846,66	15 %	1.461,66
ÍNDICE UTILIZADO		0,05	488,54	0,05%	488,54	37,99%	171,63

* NUMERO CONFORME PLANO DIRETOR

OBRA
UNIDADE BÁSICA DE SAÚDE - VERDE TETO
Rua Amir Trevisan, Verde Teto
Faxinal do Soturno - RS

PROJETO
PROJETO ARQUITETÔNICO

DISCRIMINAÇÃO
SITUAÇÃO - LOCALIZAÇÃO

DATA	DESENHO	ESCALA	ÁREA	PRANCHA
DEZ/2022	ANDRÉ	Indicada	240,16 m²	1/5

PROPRIETÁRIO
Prefeitura Municipal de Faxinal do Soturno

RESPONSÁVEL TÉCNICO
Engenheiro Civil — Paulo Pio Soldera — CREA RS 81.383
Cel (55) 99976 - 7110

OBRA

UNIDADE BÁSICA DE SAÚDE - VERDE TETO

Rua Amir Trevisan, Verde Teto
Faxinal do Soturno - RS

PROJETO

PROJETO ARQUITETÔNICO

DISCRIMINAÇÃO

SITUAÇÃO - LOCALIZAÇÃO

DATA	DESENHO	ESCALA	ÁREA	PRANCHA
DEZ/2022	ANDRÉ	Indicada	240,16 m²	1/5

PROPRIETÁRIO

Prefeitura Municipal de Faxinal do Soturno

Clovis Alberto Montagner
Prefeito Municipal

RESPONSÁVEL TÉCNICO

Engenheiro Civil

Paulo Pio Soldera
Cel (55) 99976 - 7110

CREA RS 81.383