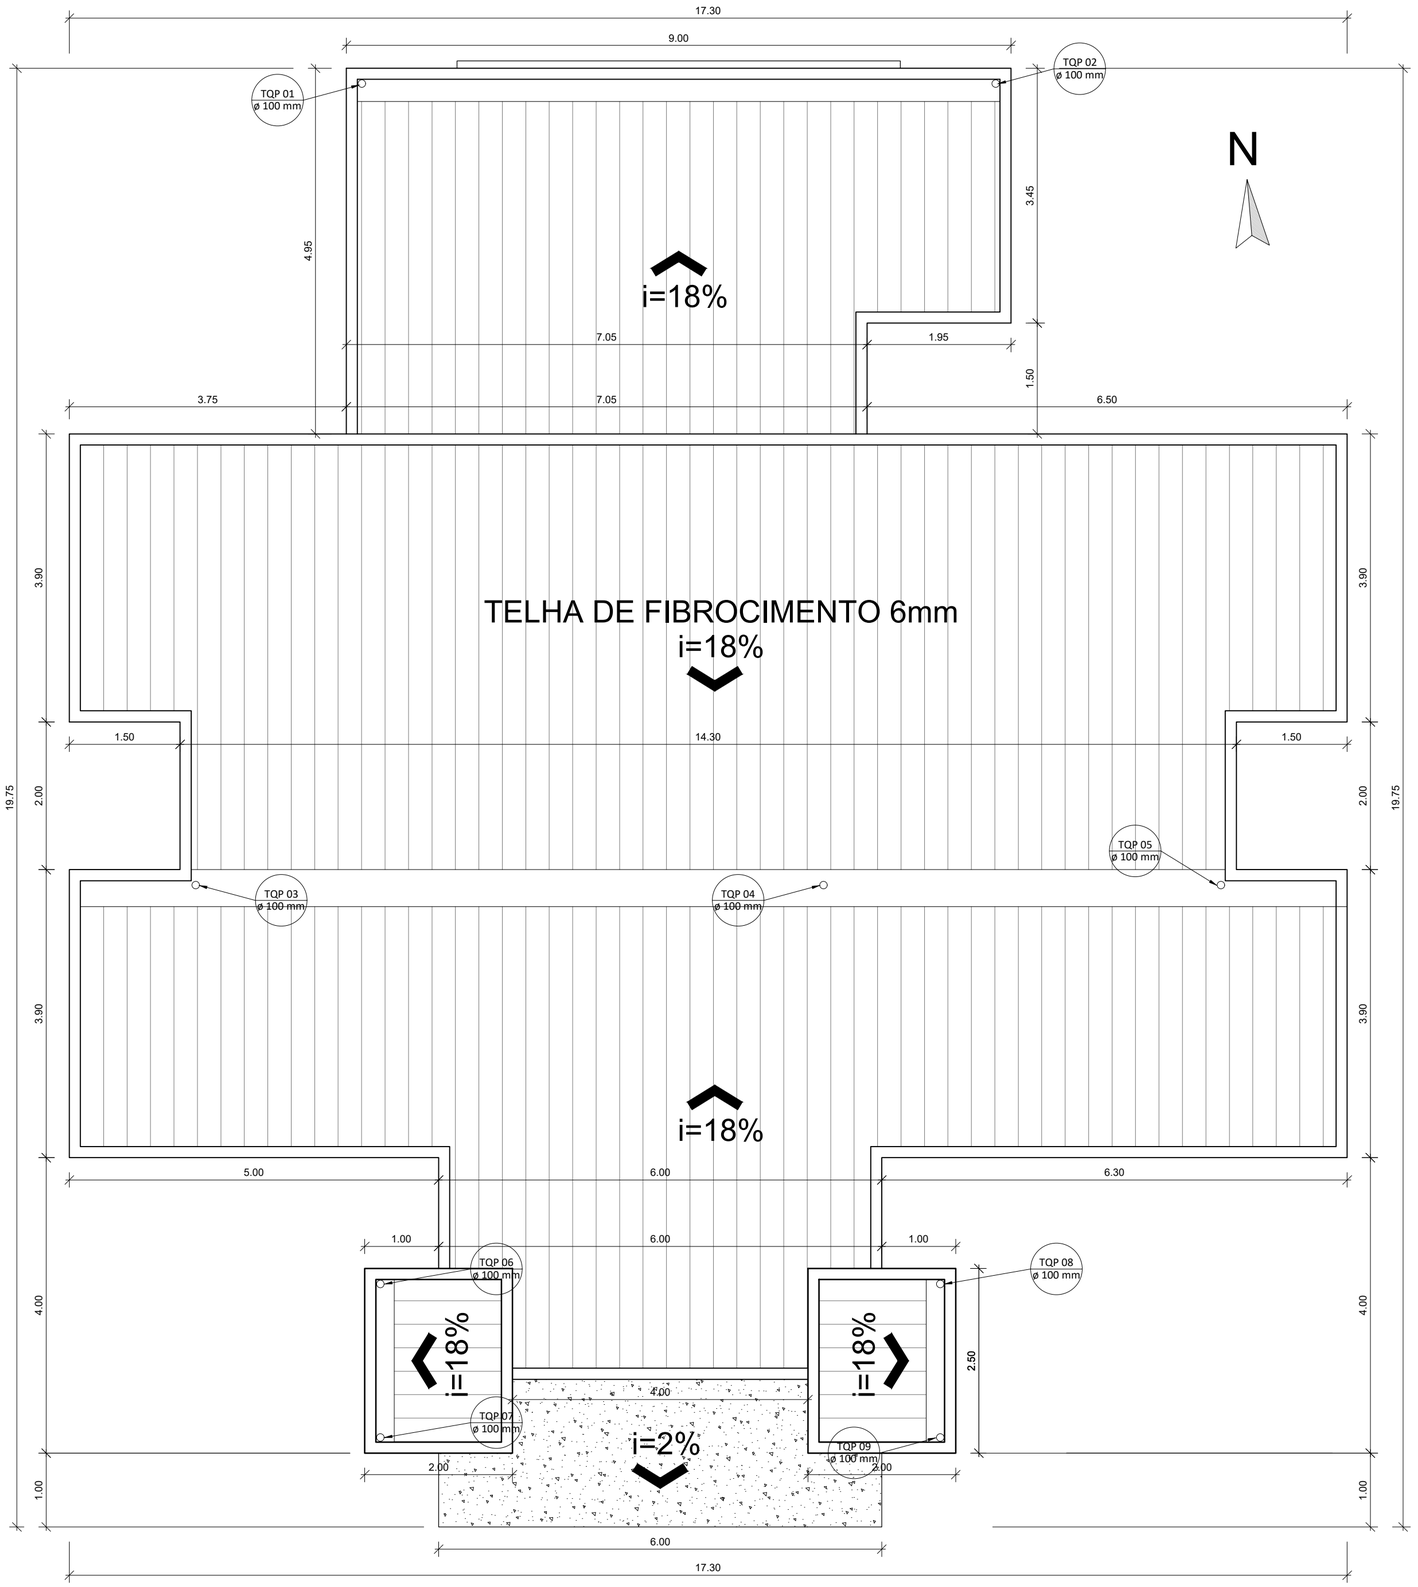


PLANTA DE COBERTURA

S/ ESC.

OBRA

UNIDADE BÁSICA DE SAÚDE - VERDE TETO

Rua Amir Trevisan, Verde Teto

Faxinal do Soturno - RS

PROJETO

PROJETO ARQUITETÔNICO

DISCRIMINAÇÃO

PLANTA DE COBERTURA

DATA	DESENHO	ESCALA	ÁREA	PRANCHA
DEZ/2022	ANDRÉ	S/ Escala	240,16 m²	2/5

PROPRIETÁRIO

Prefeitura Municipal de Faxinal do Soturno

RESPONSÁVEL TÉCNICO

Engenheiro Civil — Paulo Pio Soldera — CREA RS 81.383

Cel (55) 99976 - 7110

OBRA

UNIDADE BÁSICA DE SAÚDE - VERDE TETO

Rua Amir Trevisan, Verde Teto
Faxinal do Soturno - RS

PROJETO

PROJETO ARQUITETÔNICO

DISCRIMINAÇÃO

PLANTA DE COBERTURA

DATA	DESENHO	ESCALA	ÁREA	PRANCHA
DEZ/2022	ANDRÉ	S/ Escala	240,16 m²	2/5

PROPRIETÁRIO

Clovis Alberto Montagner
Prefeito Municipal

Prefeitura Municipal de Faxinal do Soturno

RESPONSÁVEL TÉCNICO

Engenheiro Civil — Paulo Pio Soldera — CREA RS 81.383

Cel (55) 99976 - 7110