


ANEXO IX

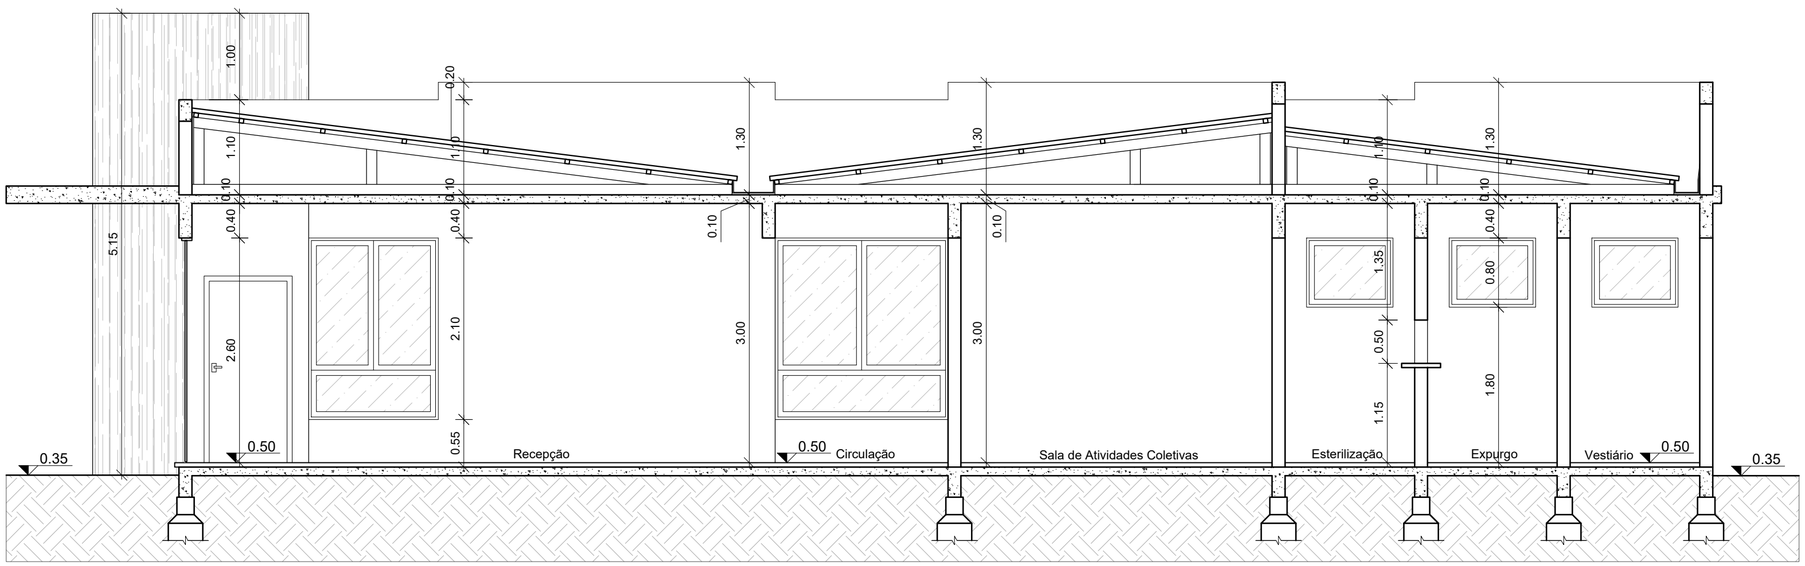

CORTE AA
ESC.: 1/50

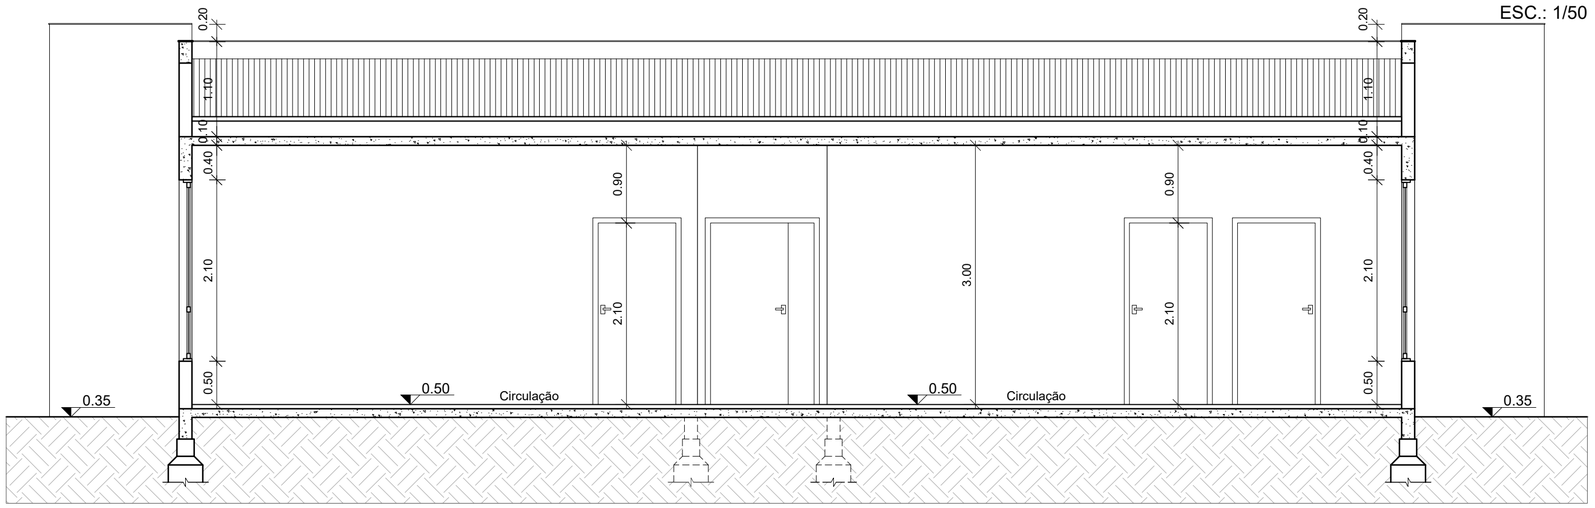

CORTE BB
ESC.: 1/50

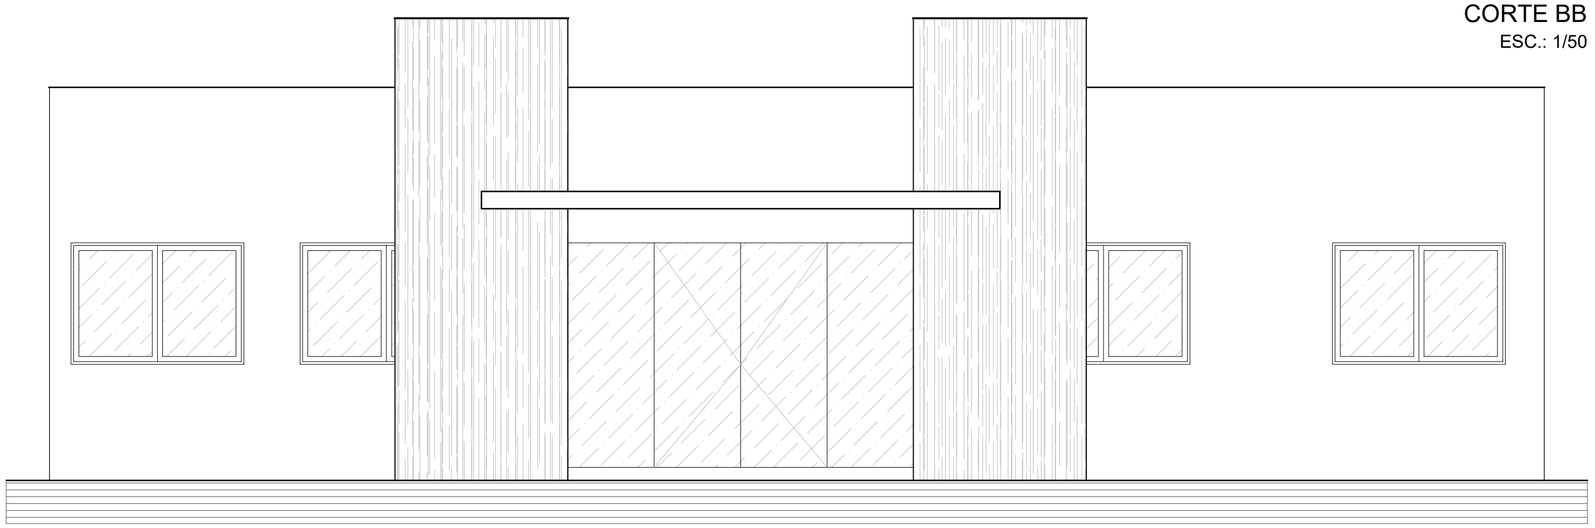

FACHADA SUL
ESC.: 1/50

OBRA
UNIDADE BÁSICA DE SAÚDE - VERDE TETO
Rua Amir Trevisan, Verde Teto
Faxinal do Soturno - RS


PROJETO
PROJETO ARQUITETÔNICO

DISCRIMINAÇÃO
CORTES - FACHADA SUL

DATA	DESENHO	ESCALA	ÁREA	PRANCHA
DEZ/2022	ANDRÉ	Indicada	240,16 m²	4/5

PROPRIETÁRIO
Prefeitura Municipal de Faxinal do Soturno

RESPONSÁVEL TÉCNICO
Engenheiro Civil — Paulo Pio Soldera — CREA RS 81.383
Cel (55) 99976 - 7110

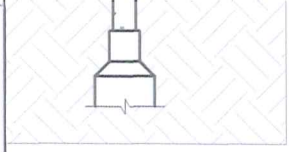

OBRA

UNIDADE BÁSICA DE SAÚDE - VERDE TETO

Rua Amir Trevisan, Verde Teto
Faxinal do Soturno - RS

PROJETO

PROJETO ARQUITETÔNICO

DISCRIMINAÇÃO

CORTES - FACHADA SUL

DATA	DESENHO	ESCALA	ÁREA	PRANCHA
DEZ/2022	ANDRÉ	Indicada	240,16 m²	4/5

PROPRIETÁRIO

Clovis Alberto Montagner
Prefeito Municipal

Prefeitura Municipal de Faxinal do Soturno

RESPONSÁVEL TÉCNICO

Engenheiro Civil

Paulo Pio Soldera
Cel (55) 99976 - 7110

CREA RS 81.383