


ANEXO X

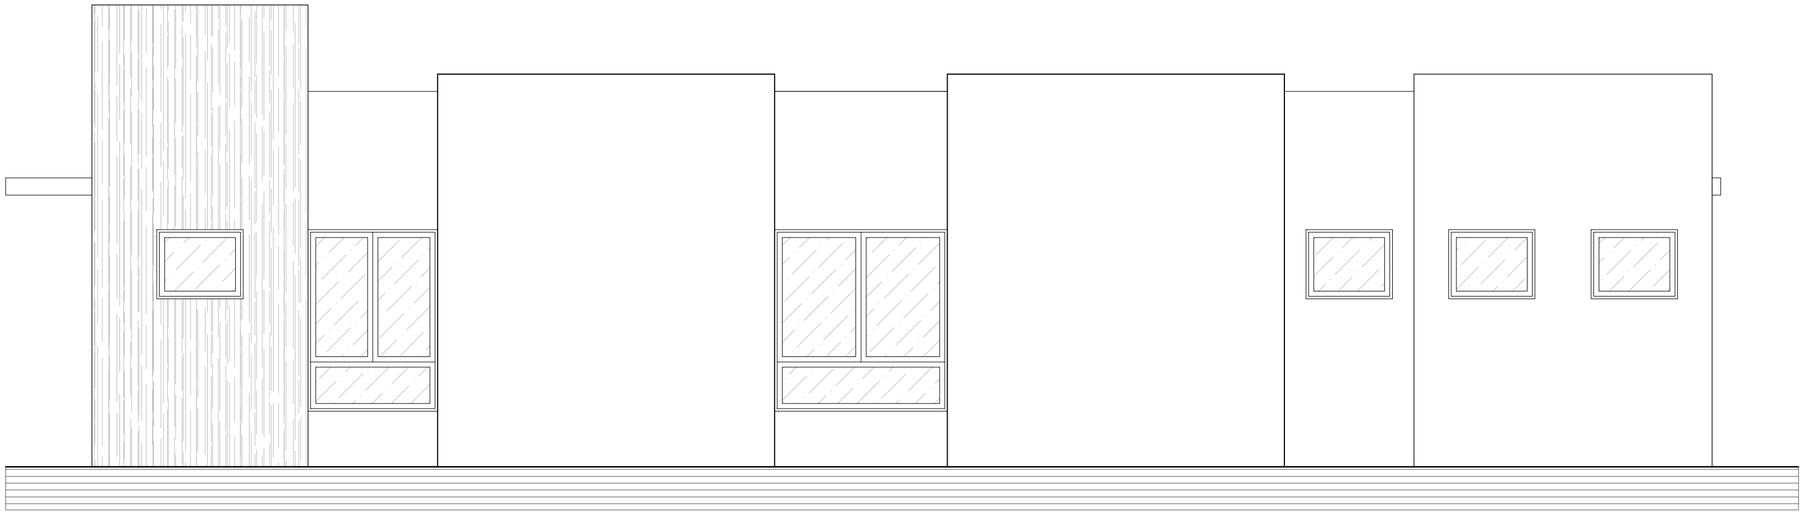

FACHADA LESTE
ESC.: 1/50

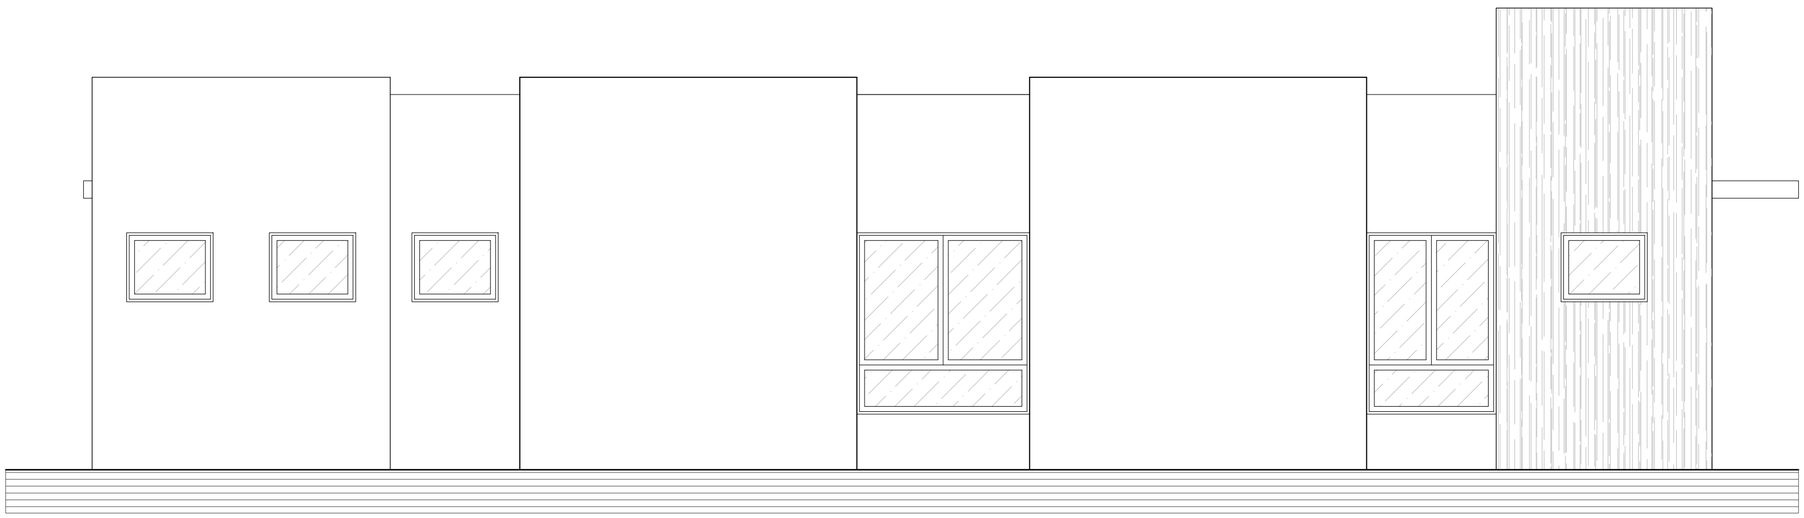

FACHADA OESTE
ESC.: 1/50

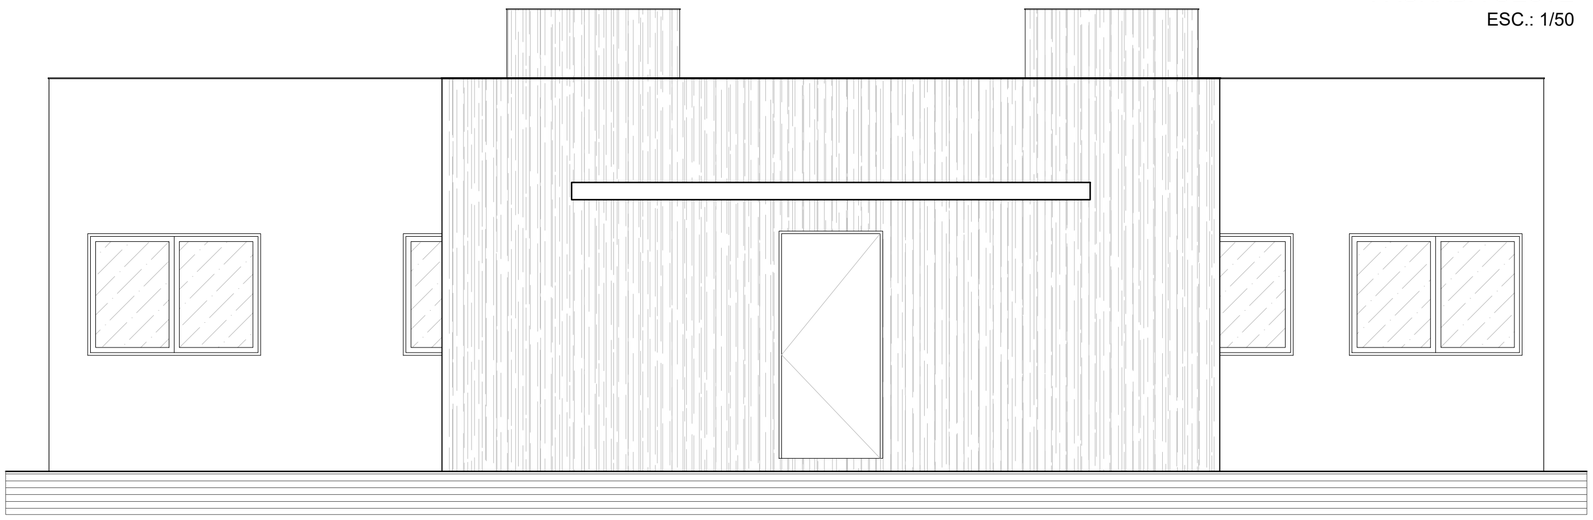

FACHADA NORTE
ESC.: 1/50

OBRA

UNIDADE BÁSICA DE SAÚDE - VERDE TETO

Rua Amir Trevisan, Verde Teto
Faxinal do Soturno - RS

PROJETO

PROJETO ARQUITETÔNICO

DISCRIMINAÇÃO

FACHADAS


DATA	DESENHO	ESCALA	ÁREA	PRANCHA
DEZ/2022	ANDRÉ	Indicada	240,16 m²	5/5

PROPRIETÁRIO

Prefeitura Municipal de Faxinal do Soturno

RESPONSÁVEL TÉCNICO

Engenheiro Civil — Paulo Pio Soldera — CREA RS 81.383
Cel (55) 99976 - 7110

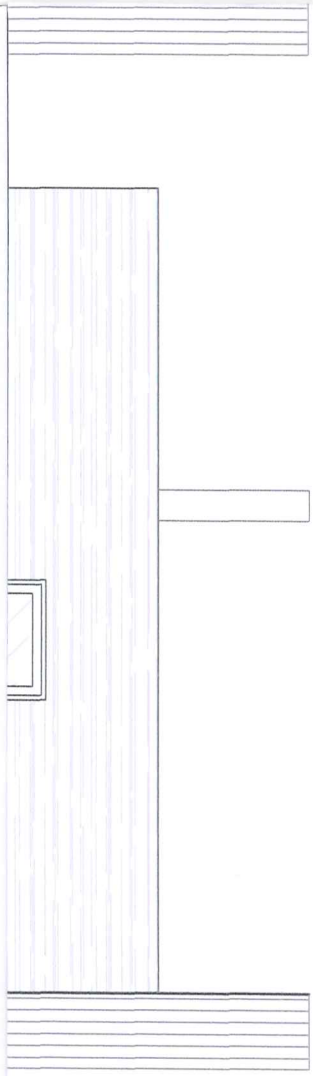

OBRA

Rua Amir Trevisan, Verde Teto

UNIDADE BÁSICA DE SAÚDE - VERDE TETO

Faxinal do Soturno - RS

PROJETO

PROJETO ARQUITETÔNICO

DISCRIMINAÇÃO

FACHADAS

DATA	DESENHO	ESCALA	ÁREA	PRANCHA
DEZ/2022	ANDRÉ	Indicada	240,16 m²	5/5

Clovis Alberto Montagner
Prefeito Municipal

PROPRIETÁRIO

Prefeitura Municipal de Faxinal do Soturno

RESPONSÁVEL TÉCNICO

Engenheiro Civil — Paulo Pio Soldera — CREA RS 81.383

Cel (55) 99976 - 7110