
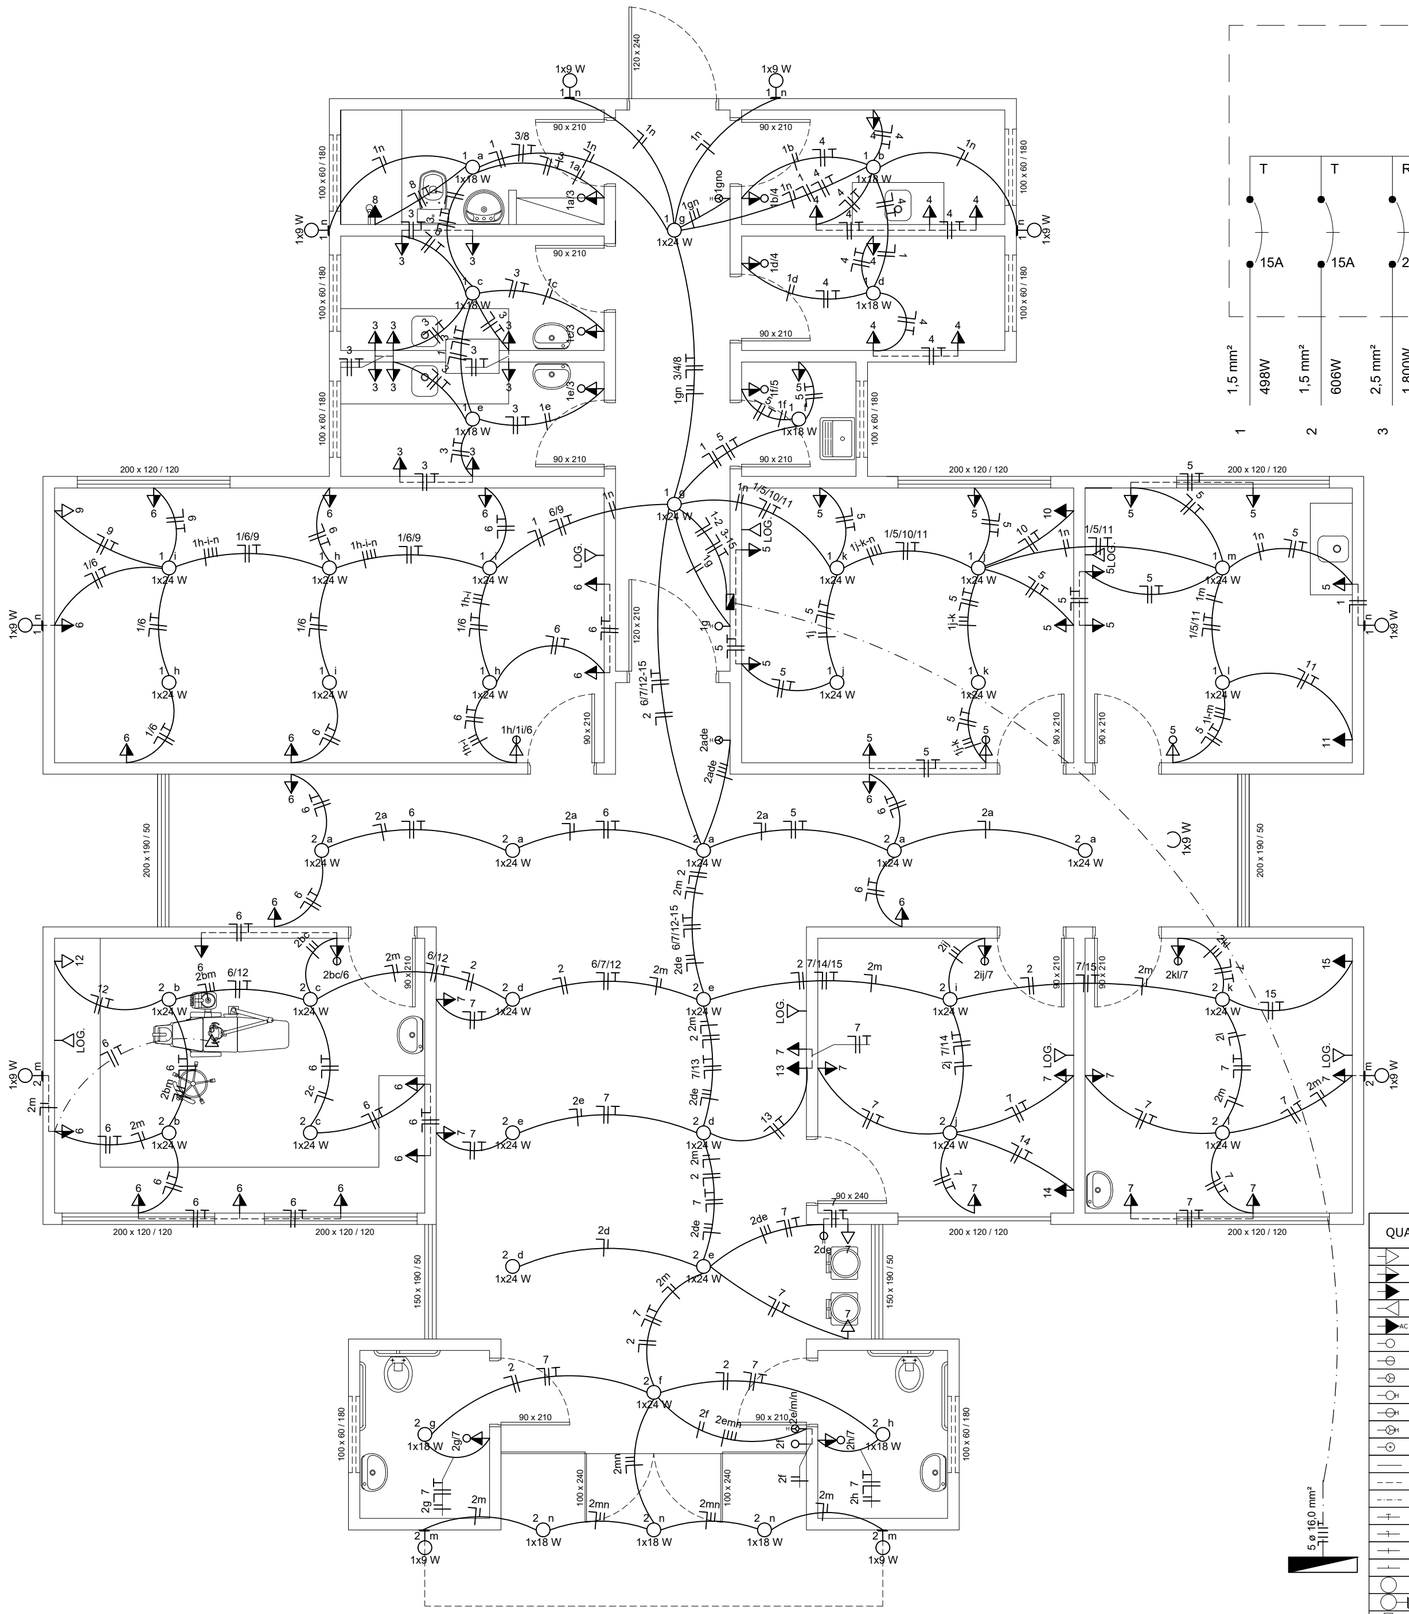


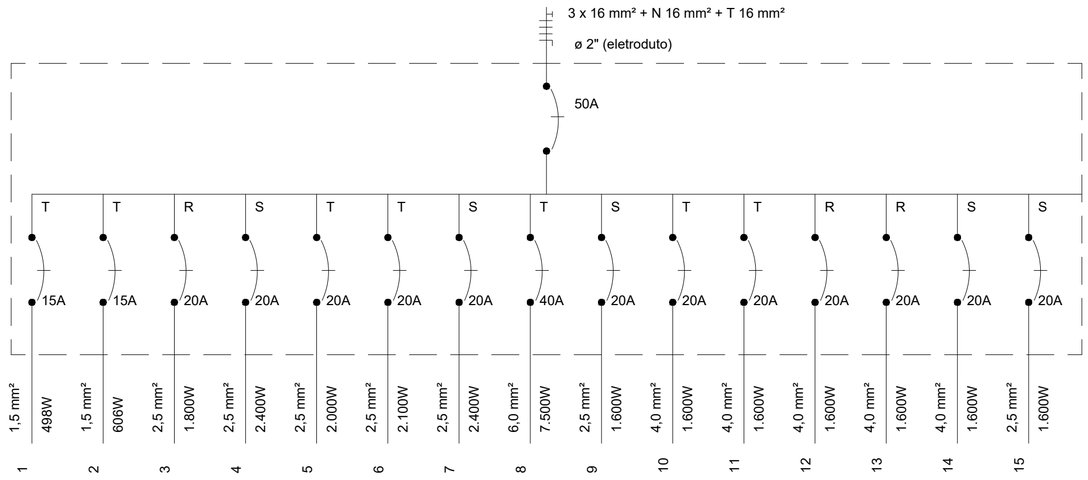

QUADRO DE CARGAS

CIRC.	LÂMPADAS			TUG		TUE	TOTAL	FIAÇÃO	DISJUNTOR		FASE
	9W	18W	24W	100W	600W		WATTS	# mm2	A	DR	
1	6	6	14				498	2x1,5	1x15A	15	R
2	4	5	20				606	2x1,5	1x15A	15	S
3				12	1		1800	2x2,5	1x20A	20	R
4				6	3		2400	2x2,5	1x20A	20	S
5				14	1		2000	2x2,5	1x20A	20	T
6				21			2100	2x2,5	1x20A	20	R
7				12	2		2400	2x2,5	1x20A	20	S
8						Chuveiro Elétrico	7500	2x6,0	1x40A	40	T
9						Condicionador de Ar	1600	2x2,5	1x20A	20	R
10						Condicionador de Ar	1600	2x2,5	1x20A	20	S
11						Condicionador de Ar	1600	2x2,5	1x20A	20	R
12						Condicionador de Ar	1600	2x2,5	1x20A	20	S
13						Condicionador de Ar	1600	2x2,5	1x20A	20	R
14						Condicionador de Ar	1600	2x2,5	1x20A	20	S
15						Condicionador de Ar	1600	2x2,5	1x20A	20	T
TOTAL	10	11	34	65	7	8	30.104	3X16,00	1x50A	50	RST

OBS.: O aterramento deverá ser executado conforme Normas Vigentes.

QUADRO DE CONVENÇÕES
Tomada Baixa = 30 cm
Tomada Média = 130 cm
Tomada Alta= 200 cm
Tomada TV / Telefone / Internet
Condicionador de Ar
Interruptor Simples
Interruptor Duplo
Interruptor Triplo
Interruptor Simples (Hotel)
Interruptor Duplo (Hotel)
Interruptor Triplo (Hotel)
Botão Campainha
Eletroduto 3/4' mm² (Forro)
Eletroduto 3/4' mm² (Parede)
Eletroduto 3/4" (Piso)
Fio Condutor Terra
Fio Condutor Neutro
Fio Condutor Fase
Fio Condutor de Retorno
Ponto de Luz no Teto
Ponto de Luz na Parede =180 cm
Campainha
Centro de Distribuição (CD)
Quadro de Medidores

OBRA

Rua Amir Trevisan, Verde Teto

UNIDADE BÁSICA DE SAÚDE - VERDE TETO

Faxinal do Soturno - RS

PROJETO

PROJETO COMPLEMENTAR

DISCRIMINAÇÃO

ELÉTRICO

DATA	DESENHO	ESCALA	ÁREA	PRANCHA
DEZ/2022	ANDRÉ	Indicada	240,16 m²	1/4

PROPRIETÁRIO

Prefeitura Municipal de Faxinal do Soturno

RESPONSÁVEL TÉCNICO

Engenheiro Civil — Paulo Pio Soldera — CREA RS 81.383

Cel (55) 99976 - 7110

QUADRO DE CARGAS

	LÂMPADAS			TUG		TUE	TOTAL	FIAÇÃO	DISJUNTOR		FASE
	9W	18W	24W	100W	600W		WATTS	# mm2	A	DR	
	6	6	14				498	2x1,5	1x15A	15	R
	4	5	20				606	2x1,5	1x15A	15	S
				12	1		1800	2x2,5	1x20A	20	R
				6	3		2400	2x2,5	1x20A	20	S
				14	1		2000	2x2,5	1x20A	20	T
				21			2100	2x2,5	1x20A	20	R
				12	2		2400	2x2,5	1x20A	20	S
						Chuveiro Elétrico	7500	2x6,0	1x40A	40	T
						Condicionador de Ar	1600	2x2,5	1x20A	20	R
						Condicionador de Ar	1600	2x2,5	1x20A	20	S
						Condicionador de Ar	1600	2x2,5	1x20A	20	R
						Condicionador de Ar	1600	2x2,5	1x20A	20	S
						Condicionador de Ar	1600	2x2,5	1x20A	20	R
						Condicionador de Ar	1600	2x2,5	1x20A	20	S
						Condicionador de Ar	1600	2x2,5	1x20A	20	T
-	10	11	34	65	7	8	30.104	3X16,00	1x50A	50	RST

O aterramento deverá ser executado conforme Normas Vigentes.

OBRA

UNIDADE BÁSICA DE SAÚDE - VERDE TETO

Rua Amir Trevisan, Verde Teto
Faxinal do Soturno - RS

PROJETO

PROJETO COMPLEMENTAR

DISCRIMINAÇÃO

ELÉTRICO

DATA	DESENHO	ESCALA	ÁREA	PRANCHA
DEZ/2022	ANDRÉ	Indicada	240,16 m²	1/4

PROPRIETÁRIO

Clovis Alberto Montagner
Prefeito Municipal

Prefeitura Municipal de Faxinal do Soturno

RESPONSÁVEL TÉCNICO

Engenheiro Civil — Paulo Pio Soldera — CREA RS 81.383

Cel (55) 99976 - 7110