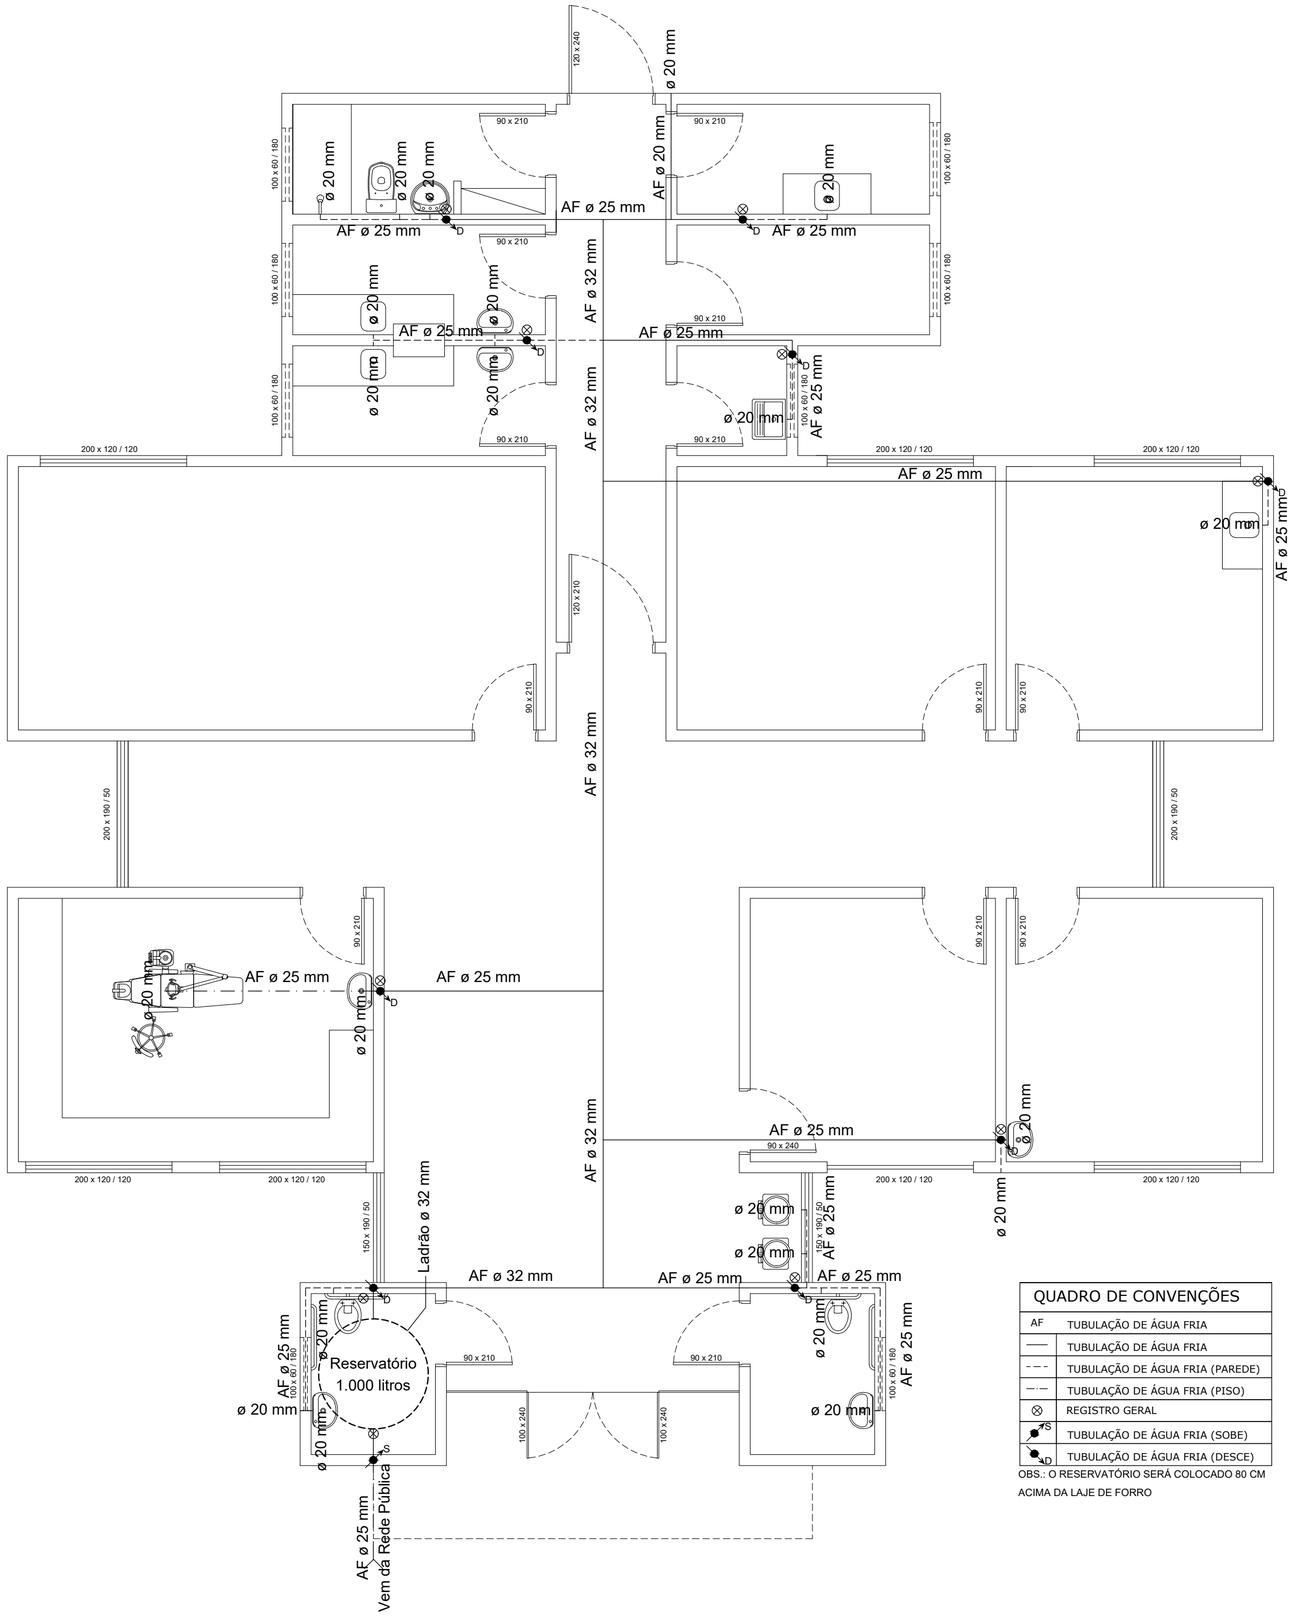


QUADRO DE CONVENÇÕES	
AF	TUBULAÇÃO DE ÁGUA FRIA
——	TUBULAÇÃO DE ÁGUA FRIA
- - -	TUBULAÇÃO DE ÁGUA FRIA (PAREDE)
-.-	TUBULAÇÃO DE ÁGUA FRIA (PISO)
⊗	REGISTRO GERAL
S	TUBULAÇÃO DE ÁGUA FRIA (SOBE)
D	TUBULAÇÃO DE ÁGUA FRIA (DESCE)

OBS.: O RESERVATÓRIO SERÁ COLOCADO 80 CM ACIMA DA LAJE DE FORRO

OBRA

UNIDADE BÁSICA DE SAÚDE - VERDE TETO

Rua Amir Trevisan, Verde Teto
Faxinal do Soturno - RS

PROJETO

PROJETO COMPLEMENTAR

DISCRIMINAÇÃO

HIDRÁULICO

DATA	DESENHO	ESCALA	ÁREA	PRANCHA
DEZ/2022	ANDRÉ	Indicada	240,16 m²	2/4

PROPRIETÁRIO

Prefeitura Municipal de Faxinal do Soturno

RESPONSÁVEL TÉCNICO

Engenheiro Civil — Paulo Pio Soldera — Cel (55) 99976 - 7110 — CREA RS 81.383

OBRA

UNIDADE BÁSICA DE SAÚDE - VERDE TETO

Rua Amir Trevisan, Verde Teto
Faxinal do Soturno - RS

PROJETO

PROJETO COMPLEMENTAR

DISCRIMINAÇÃO

HIDRÁULICO

DATA	DESENHO	ESCALA	ÁREA	PRANCHA
DEZ/2022	ANDRÉ	Indicada	240,16 m²	2/4

PROPRIETÁRIO

Clovis Alberto Montagner
Prefeito Municipal

Prefeitura Municipal de Faxinal do Soturno

RESPONSÁVEL TÉCNICO

Engenheiro Civil — Paulo Pio Soldera — CREA RS 81.383

Cel (55) 99976 - 7110