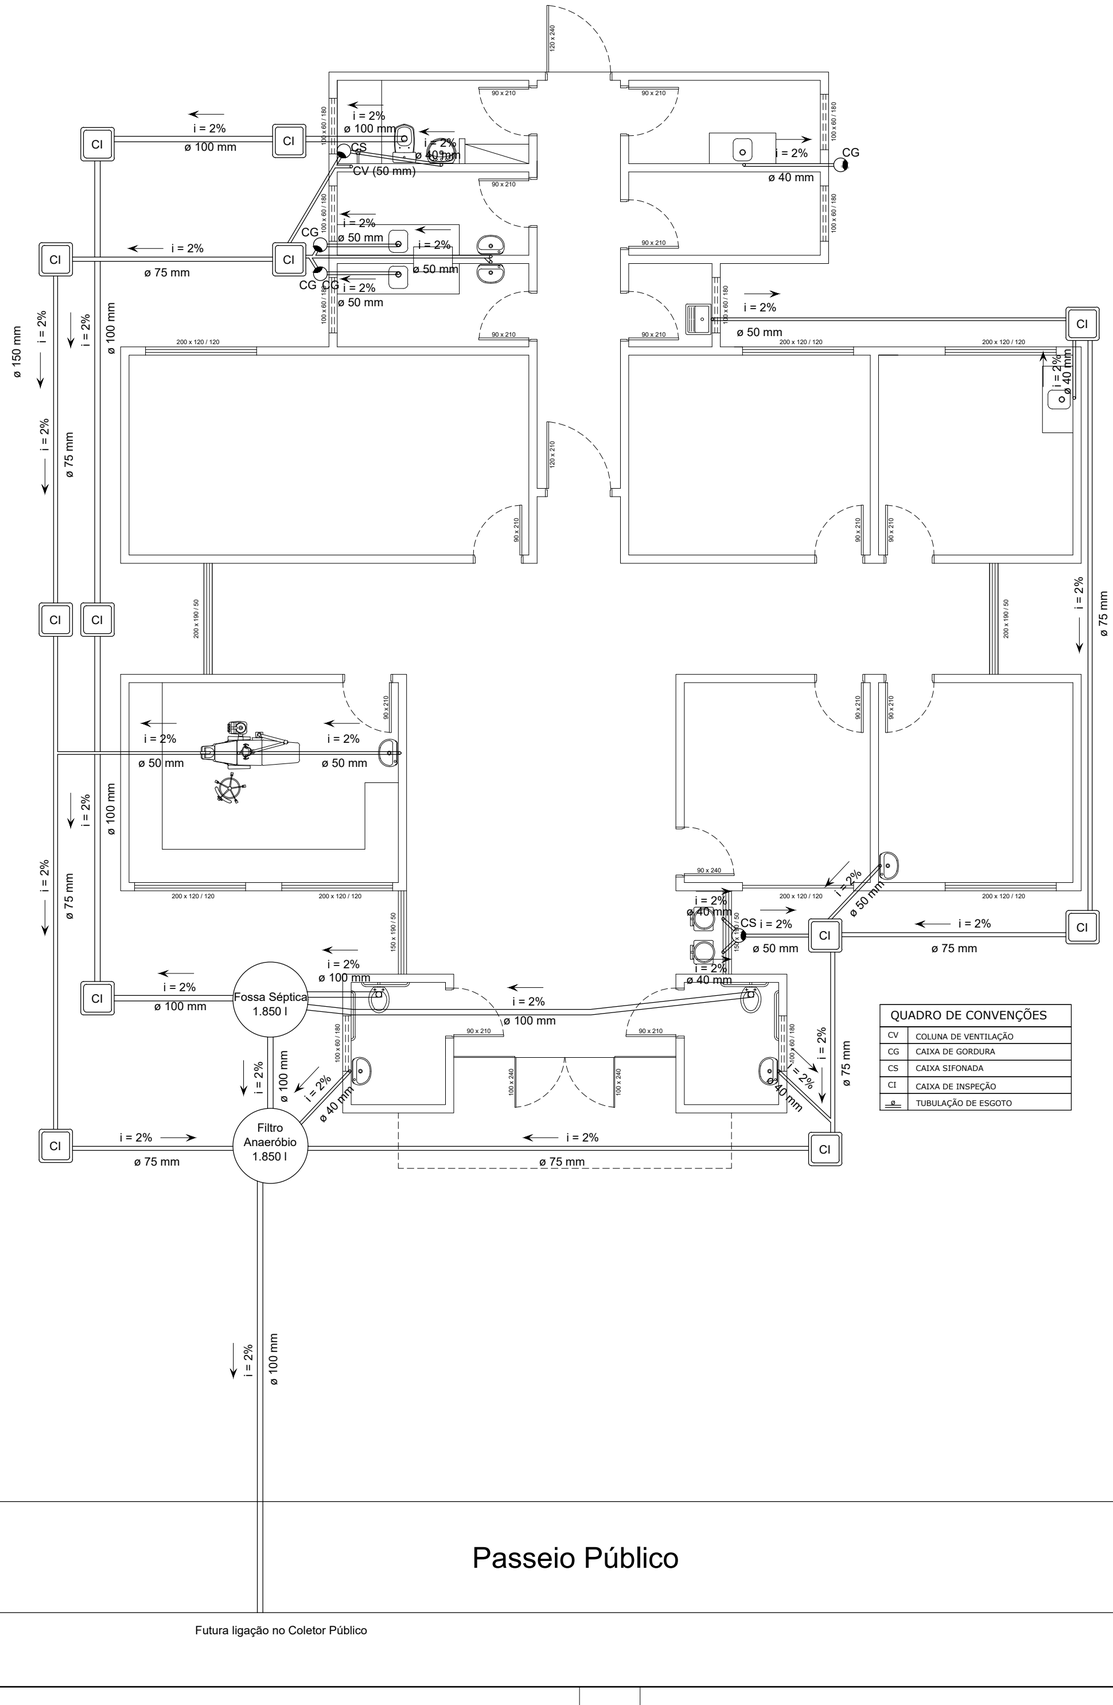


QUADRO DE CONVENÇÕES	
CV	COLUNA DE VENTILAÇÃO
CG	CAIXA DE GORDURA
CS	CAIXA SIFONADA
CI	CAIXA DE INSPEÇÃO
ø	TUBULAÇÃO DE ESGOTO

OBRA

UNIDADE BÁSICA DE SAÚDE - VERDE TETO

Rua Amir Trevisan, Verde Teto
Faxinal do Soturno - RS

PROJETO

PROJETO COMPLEMENTAR

DISCRIMINAÇÃO

SANITÁRIO

DATA	DESENHO	ESCALA	ÁREA	PRANCHA
DEZ/2022	ANDRÉ	Indicada	240,16 m²	3/4

PROPRIETÁRIO

Prefeitura Municipal de Faxinal do Soturno

RESPONSÁVEL TÉCNICO

Engenheiro Civil — Paulo Pio Soldera — CREA RS 81.383
Cel (55) 99976 - 7110

OBRA

UNIDADE BÁSICA DE SAÚDE - VERDE TETO

Rua Amir Trevisan, Verde Teto
Faxinal do Soturno - RS

PROJETO

PROJETO COMPLEMENTAR

DISCRIMINAÇÃO

SANITÁRIO

DATA	DESENHO	ESCALA	ÁREA	PRANCHA
DEZ/2022	ANDRÉ	Indicada	240,16 m²	3/4

PROPRIETÁRIO

Clovis Alberto Montagner
Prefeito Municipal

Prefeitura Municipal de Faxinal do Soturno

RESPONSÁVEL TÉCNICO

Engenheiro Civil

Paulo Pio Soldera
Cel (55) 99976 - 7110

CREA RS 81.383