

ANEXO XV

ÁREA URBANA DE FAXINAL DO SOTURNO

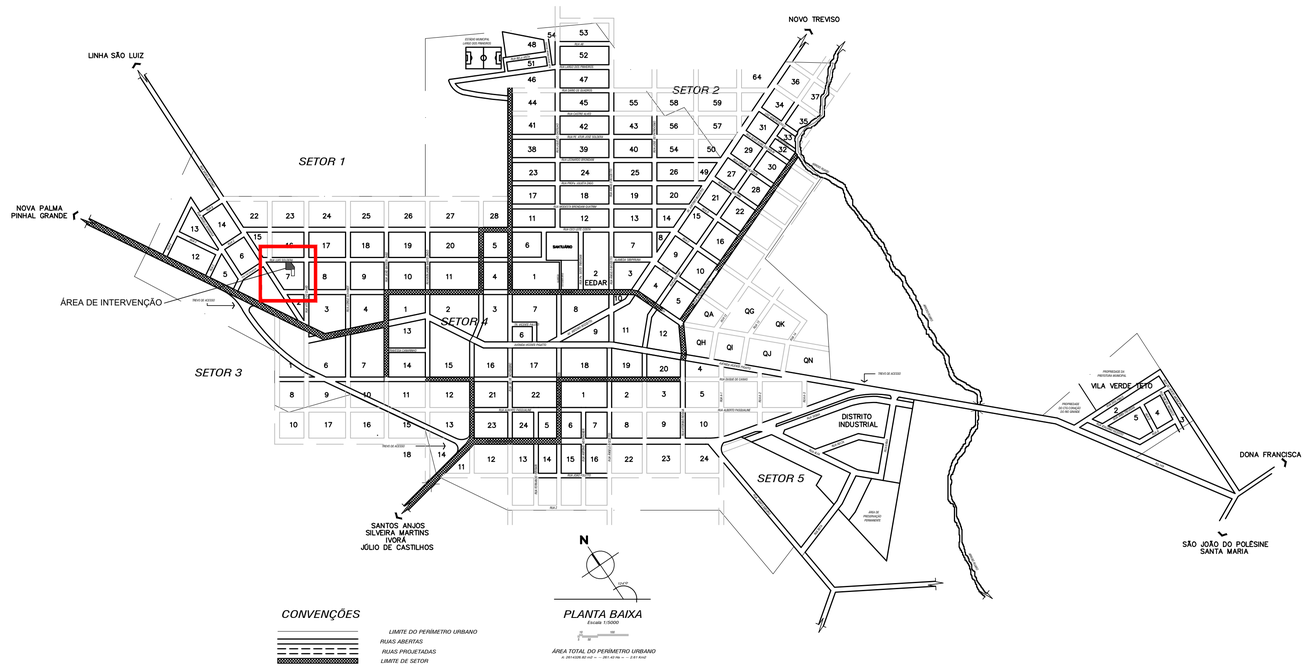

01 PLANTA DE SITUAÇÃO
ESCALA: 1/10.000

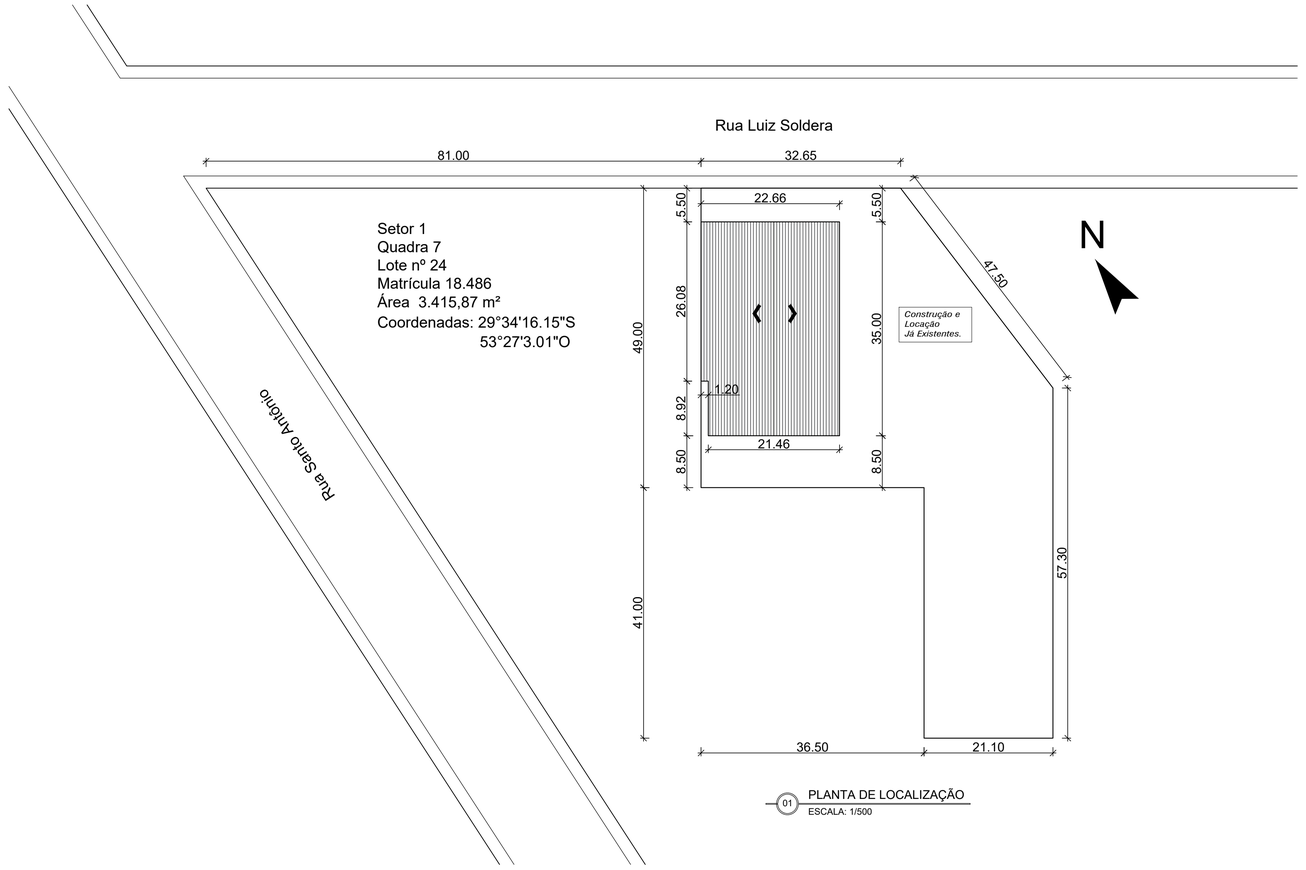

01 PLANTA DE LOCALIZAÇÃO
ESCALA: 1/500

CARLOS AUGUSTO PRETZEL:02809011001
Assinado de forma digital por CARLOS AUGUSTO PRETZEL:02809011001
Dados: 2022.11.04 10:01:38 -03'00'

PREFEITURA MUNICIPAL DE FAXINAL DO SOTURNO
Secretaria de Obras e Serviços Públicos
APROVADO
Faxinal do Soturno, 09/08/2022.
Carlos Augusto Pretzel
Engenheiro Civil - CREA-RS 202.735

PROPRIETÁRIO
PREF. MUN. DE FAXINAL DO SOTURNO

REVITALIZAÇÃO DO GINÁSIO DA VILA SANTO ANTÔNIO

DISCRIMINAÇÃO
SITUAÇÃO E LOCALIZAÇÃO

DATA	DESENHO	ESCALA	ÁREA	PRANCHA
NOVEMBRO/2022	LETÍCIA B. F.	INDICADA	783,17 m²	01/06

CARLOS AUGUSTO PRETZEL:02809011001
Assinado de forma digital por CARLOS AUGUSTO PRETZEL:02809011001
Dados: 2022.11.04 08:47:54 -03'00'

RESPONSÁVEL TÉCNICO
Engenheiro Civil CARLOS AUGUSTO PRETZEL CREA/RS 202735

CLOVIS ALBERTO MONTAGNER:19681399072
Assinado de forma digital por CLOVIS ALBERTO MONTAGNER:19681399072
Dados: 2022.11.04 09:47:23 -03'00'

PREFEITO MUNICIPAL
SR. CLOVIS ALBERTO MONTAGNER