

ANEXO XVIII

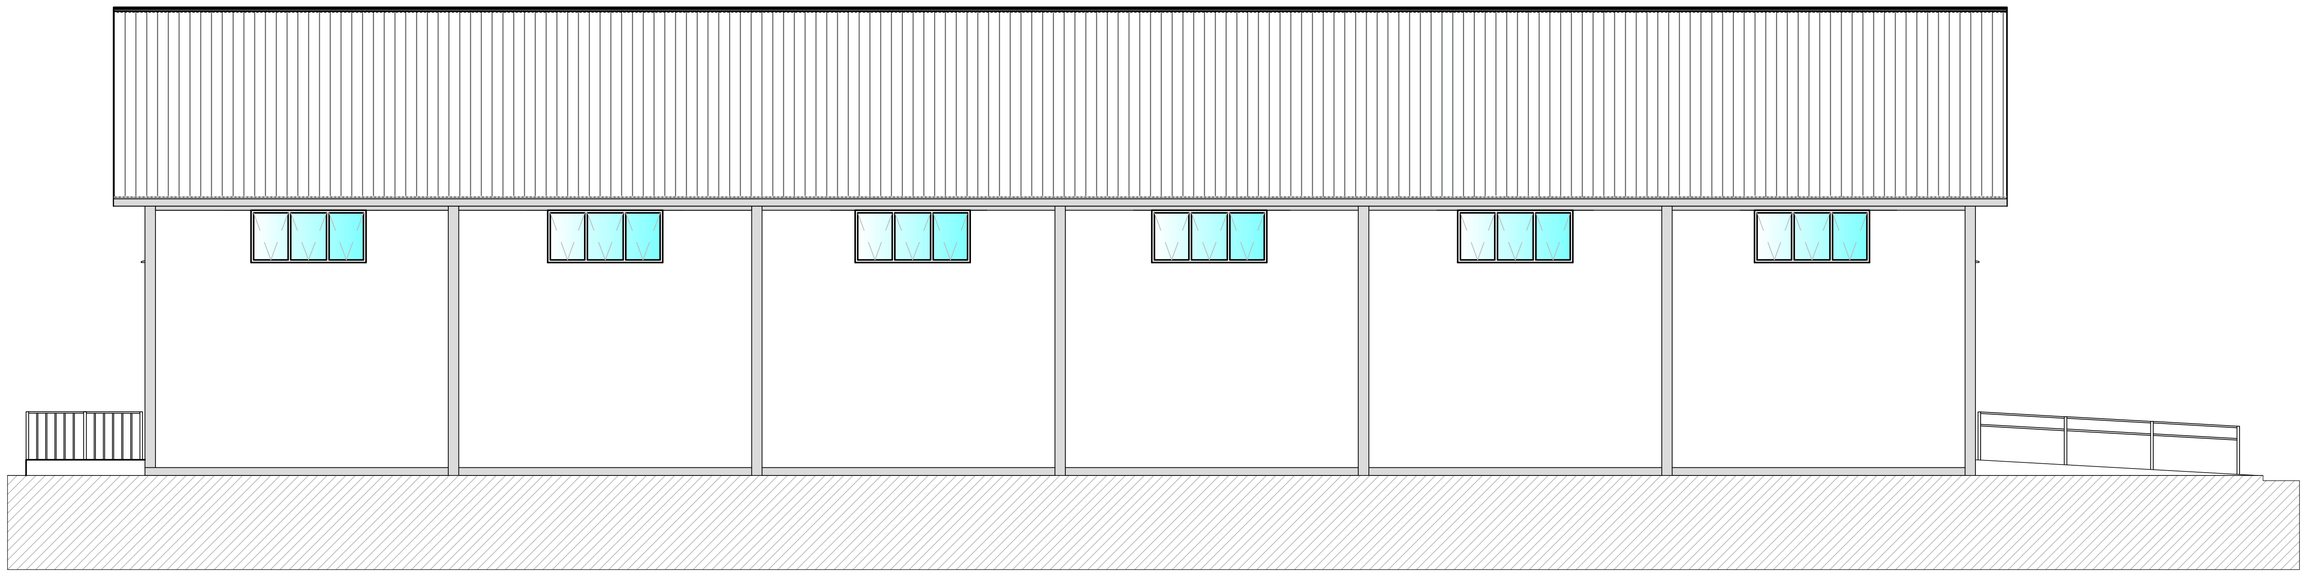

FACHADA LATERAL

S/Esc.

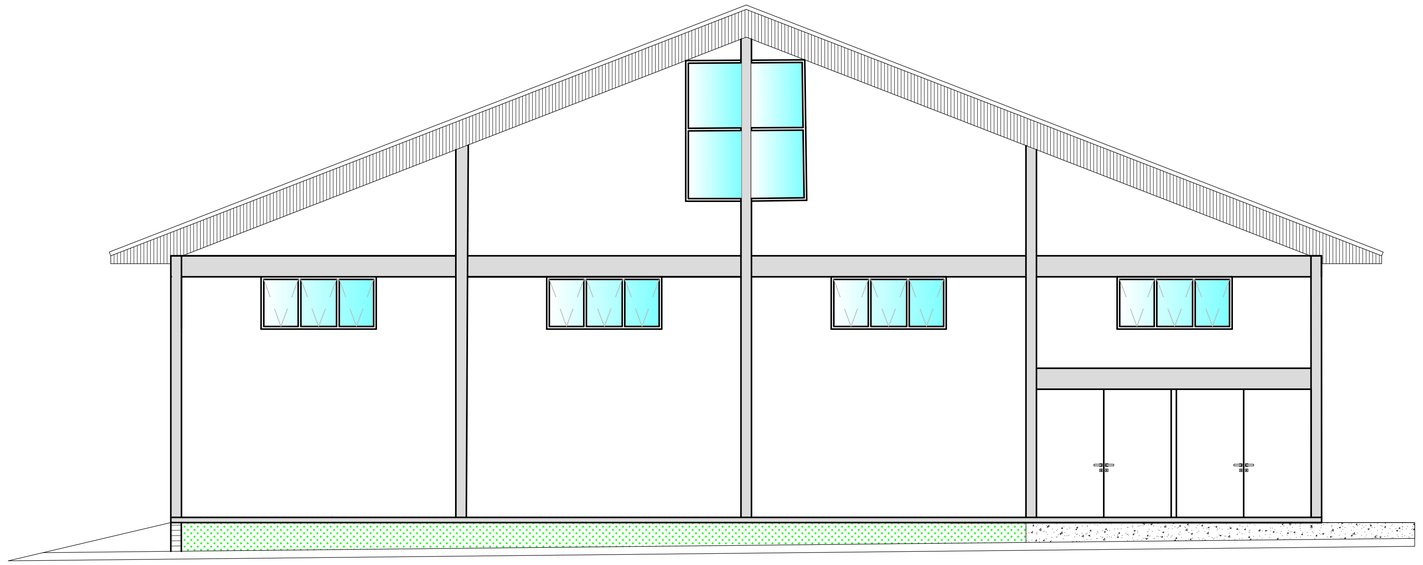

FACHADA PRINCIPAL

S/Esc.

PREFEITURA MUNICIPAL DE FAXINAL DO SOTURNO
Secretaria de Obras e Serviços Públicos

APROVADO

Faxinal do Soturno, 09/08/2022

ASSINADO DIGITALMENTE
CARLOS AUGUSTO PRETZEL
CPF 02809011001 DATA 09/08/2022
A conformidade com a assinatura pode ser verificada em http://verifpro.gov.br/assinador-digital
SERPRO

Carlos Augusto Pretzel
Engenheiro Civil - CREA/RS 202.735

PROPRIETÁRIO
PREF. MUN. DE FAXINAL DO SOTURNO

REVITALIZAÇÃO DO GINÁSIO DA VILA SANTO ANTÔNIO

DISCRIMINAÇÃO
FACHADAS

DATA	DESENHO	ESCALA	ÁREA	PRANCHA
AGOSTO/2022	LETÍCIA B. F.	S/ ESC.	783,17 m²	04/06

ASSINADO DIGITALMENTE
CARLOS AUGUSTO PRETZEL
CPF 02809011001 DATA 09/08/2022
A conformidade com a assinatura pode ser verificada em http://verifpro.gov.br/assinador-digital
SERPRO

RESPONSÁVEL TÉCNICO
Engenheiro Civil CARLOS AUGUSTO PRETZEL CREA/RS 202735

ASSINADO DIGITALMENTE
CLOVIS ALBERTO MONTAGNER
CPF 19681399072 DATA 09/08/2022
A conformidade com a assinatura pode ser verificada em http://verifpro.gov.br/assinador-digital
SERPRO

PREFEITO MUNICIPAL
SR. CLOVIS ALBERTO MONTAGNER