


ANEXO XIX

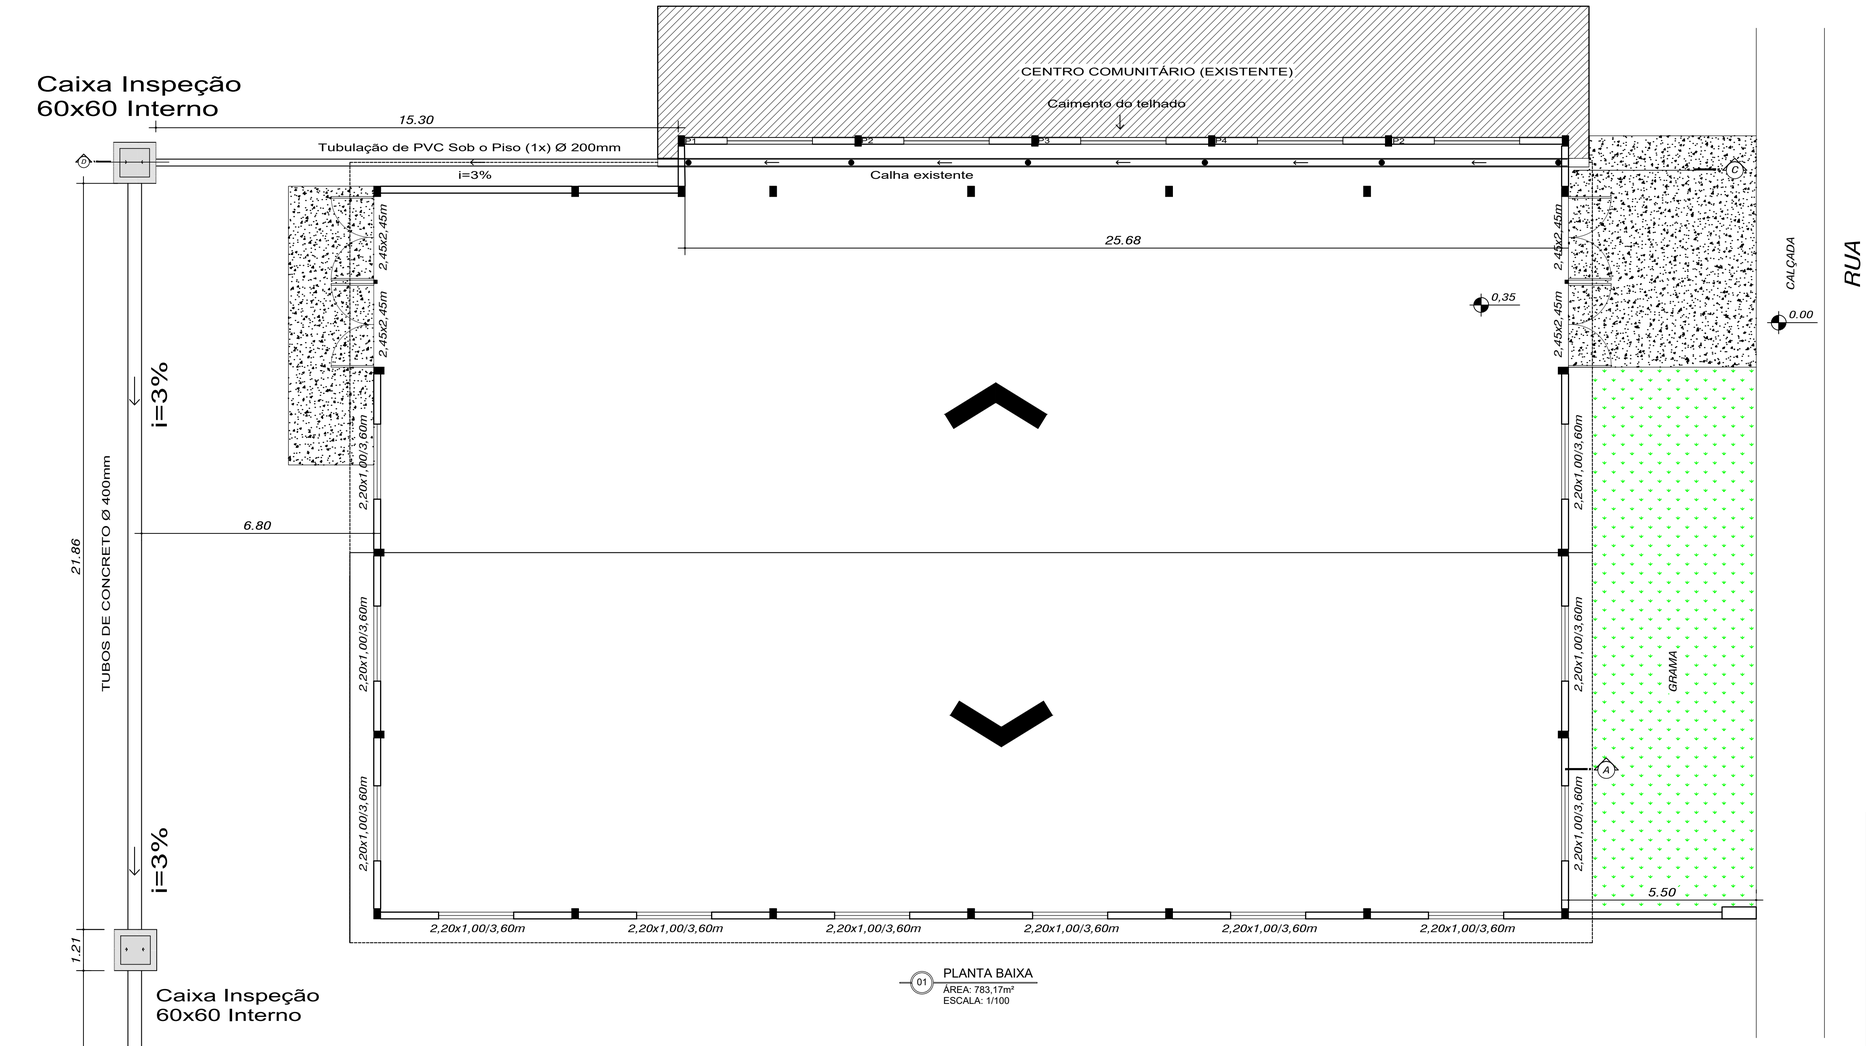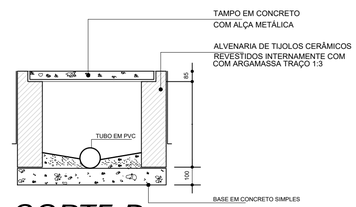


CORTE D
S/Esc.

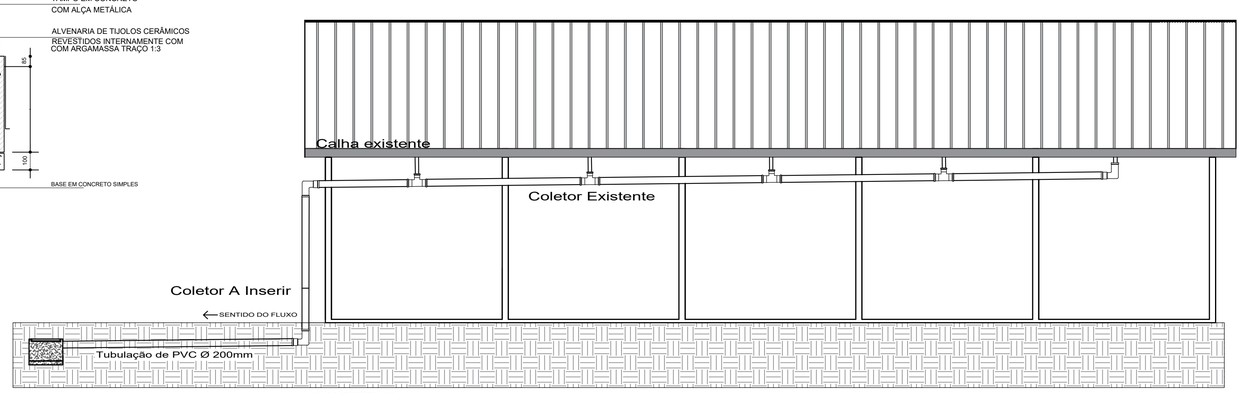


CORTE C
S/Esc.

CARLOS AUGUSTO PRETZEL:02809011001
Assinado de forma digital por CARLOS AUGUSTO PRETZEL:02809011001
Dados: 2022.11.04 10:02:51 -03'00'

PREFEITURA MUNICIPAL DE FAXINAL DO SOTURNO
Secretaria de Obras e Serviços Públicos
APROVADO
Faxinal do Soturno, 09/08/2022.
Carlos Augusto Pretzel
Engenheiro Civil - CREA-RS 202.735

PROPRIETÁRIO
PREF. MUN. DE FAXINAL DO SOTURNO

REVITALIZAÇÃO DO GINÁSIO DA VILA SANTO ANTÔNIO

DISCRIMINAÇÃO
COLETA PLUVIAL E PLANTA BAIXA DE COBERTURA

| DATA | DESENHO | ESCALA | ÁREA | PRANCHA |
|---|---|---|---|---|
| NOVEMBRO/2022 | LETÍCIA B. F. | S/ ESC. | 783,17 m² | 05/06 |

RESPONSÁVEL TÉCNICO
CARLOS AUGUSTO PRETZEL:02809011001
Assinado de forma digital por CARLOS AUGUSTO PRETZEL:02809011001
Dados: 2022.11.04 08:48:21 -03'00'
Engenheiro Civil CARLOS AUGUSTO PRETZEL CREA/RS 202735

PREFEITO MUNICIPAL
CLOVIS ALBERTO MONTAGNER:19681399072
Assinado de forma digital por CLOVIS ALBERTO MONTAGNER:19681399072
Dados: 2022.11.04 09:48:29 -03'00'
SR. CLOVIS ALBERTO MONTAGNER