
ANEXO XX

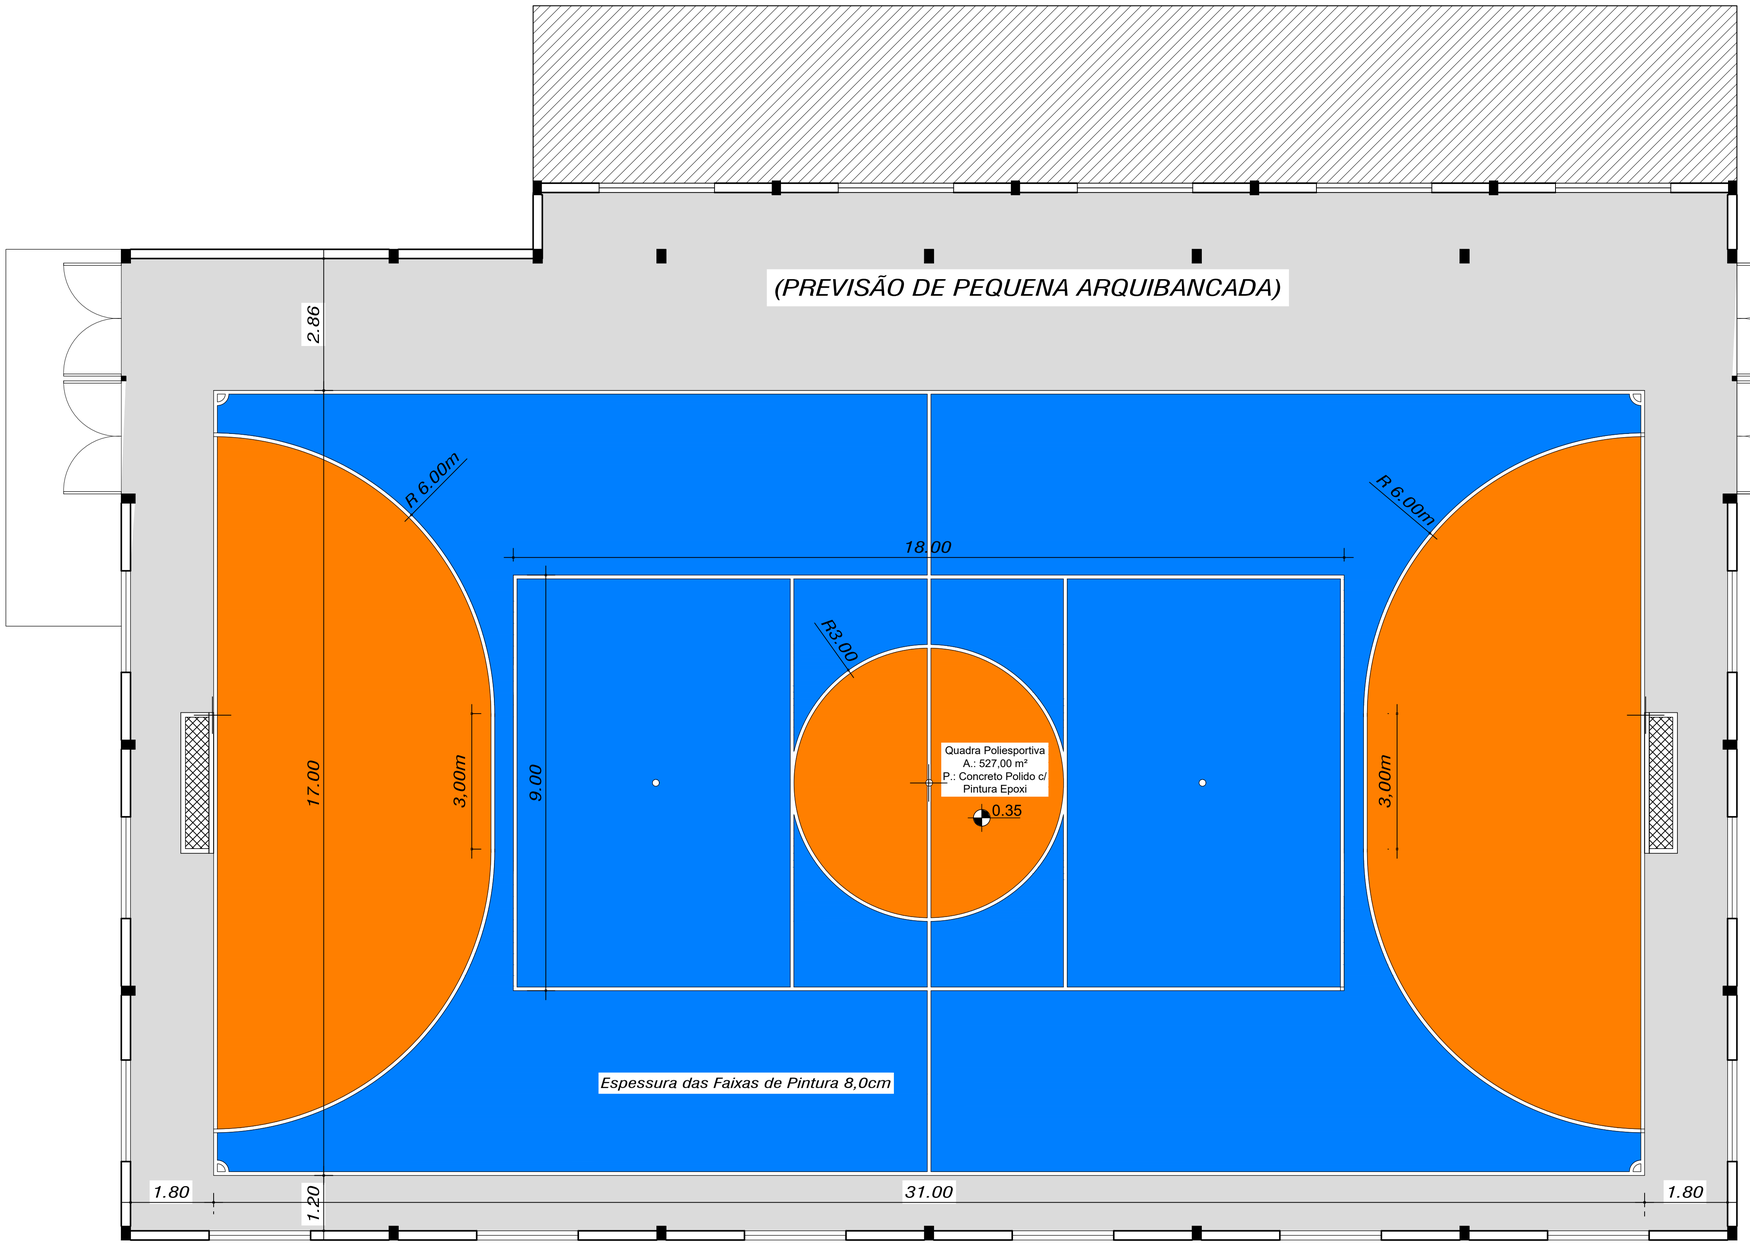


01 PINTURA DA QUADRA POLIESPORTIVA
ÁREA: 783,17m²
ESCALA: 1/100

PREFEITURA MUNICIPAL DE FAXINAL DO SOTURNO
Secretaria de Obras e Serviços Públicos
APROVADO
Faxinal do Soturno, 09/08/2022.
ASSINADO DIGITALMENTE
CARLOS AUGUSTO PRETZEL
CPF 02809011001 DATA 09/08/2022
A autenticidade deste documento pode ser verificada em: http://verifpro.gov.br/assinador-digital
SERPRO
Carlos Augusto Pretzel
Engenheiro Civil - CREA/RS 202.735

PROPRIETÁRIO
PREF. MUN. DE FAXINAL DO SOTURNO

REVITALIZAÇÃO DO GINÁSIO DA VILA SANTO ANTÔNIO

DISCRIMINAÇÃO
PINTURA DA QUADRA

| DATA | DESENHO | ESCALA | ÁREA | PRANCHA |
|---|---|---|---|---|
| AGOSTO/2022 | LETÍCIA B. F. | S/ ESC. | 783,17 m² | 06/06 |

ASSINADO DIGITALMENTE
CARLOS AUGUSTO PRETZEL
CPF 02809011001 DATA 09/08/2022
A autenticidade com a assinatura pode ser verificada em: http://verifpro.gov.br/assinador-digital
SERPRO
RESPONSÁVEL TÉCNICO
Engenheiro Civil CARLOS AUGUSTO PRETZEL CREA/RS 202735

ASSINADO DIGITALMENTE
CLOVIS ALBERTO MONTAGNER
CPF 19681399072 DATA 09/08/2022
A autenticidade com a assinatura pode ser verificada em: http://verifpro.gov.br/assinador-digital
SERPRO
PREFEITO MUNICIPAL
SR. CLOVIS ALBERTO MONTAGNER