
PREFEITURA MUNICIPAL DE FAXINAL DO SOTURNO

PROJETO PAVIMENTAÇÃO

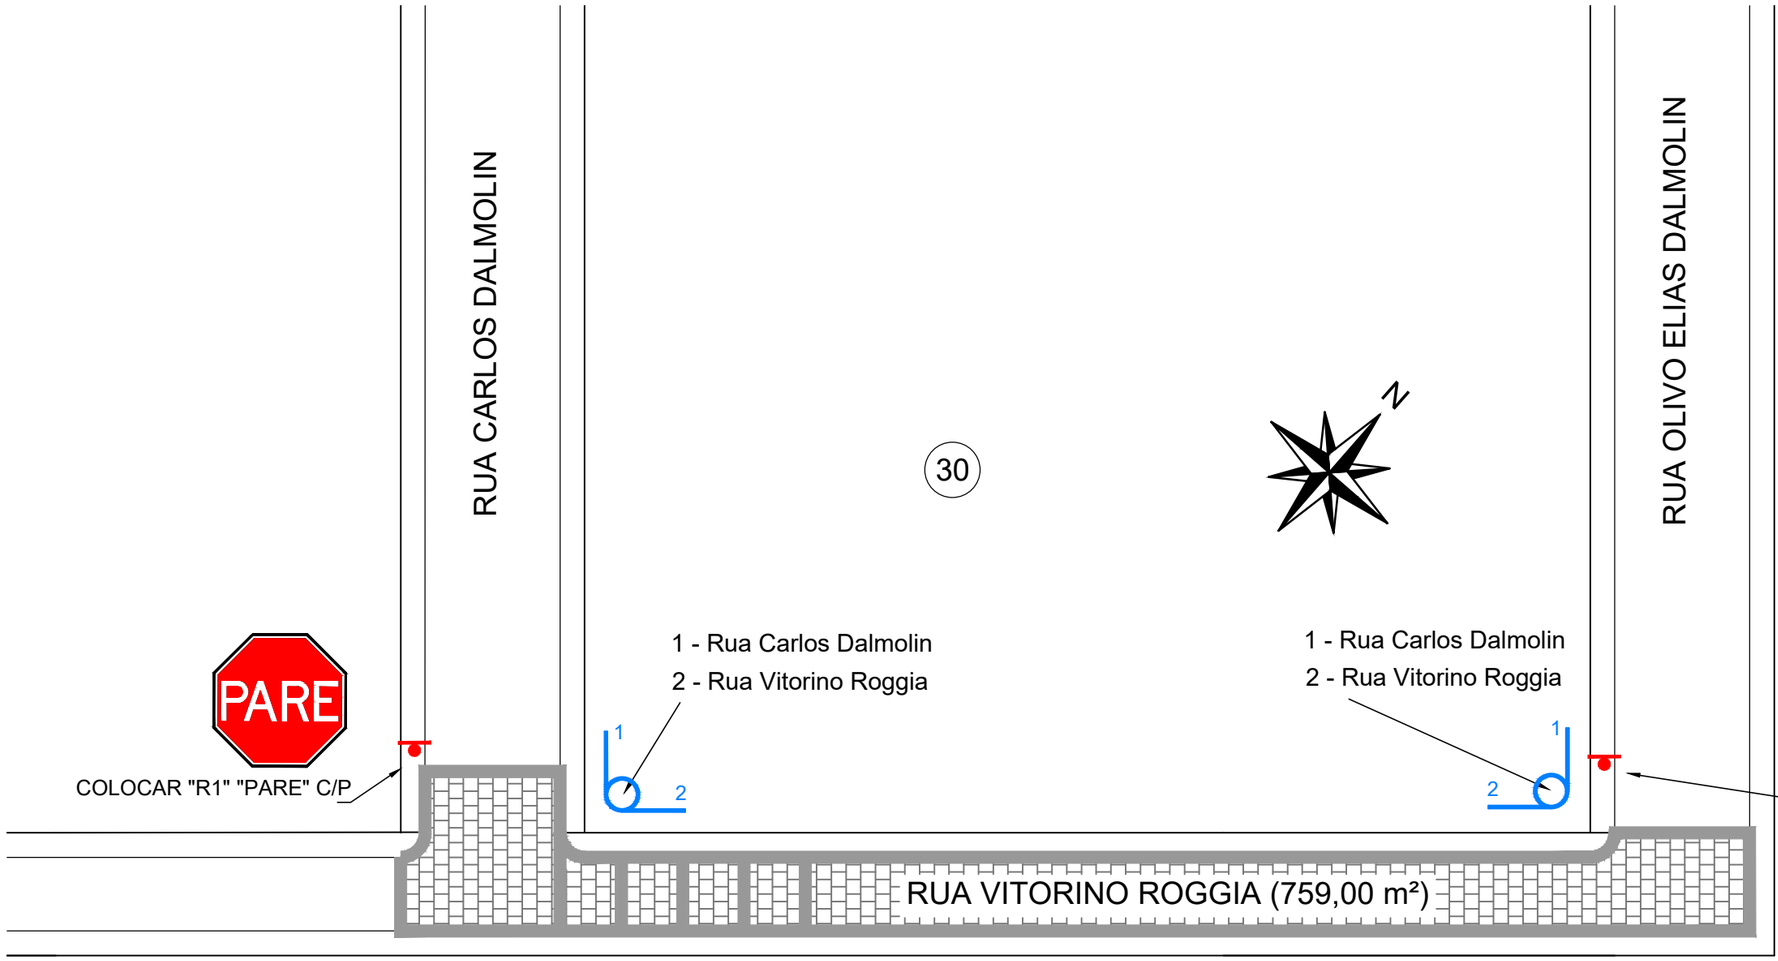

PREFEITURA MUNICIPAL DE FAXINAL DO SOTURNO
Secretaria de Obras e Serviços Públicos

APROVADO

Faxinal do Soturno, RS.

CARLOS AUGUSTO PRETZEL:02809011001
Assinado de forma digital por CARLOS AUGUSTO PRETZEL:02809011001
Dados: 2023.08.02 17:37:56 -03'00'

Carlos Augusto Pretzel
Engenheiro Civil - CREA-RS 202.735

PLANTA DE SINALIZAÇÃO

ESC.: 1/500

CARLOS AUGUSTO PRETZEL:02809011001
Assinado de forma digital por CARLOS AUGUSTO PRETZEL:02809011001
Dados: 2023.08.02 17:37:43 -03'00'

CLOVIS ALBERTO MONTAGNER:19681399072
Assinado de forma digital por CLOVIS ALBERTO MONTAGNER:19681399072
Dados: 2023.08.03 16:57:37 -03'00'

* "AS ALTERAÇÕES DO PROJETO OU PLANO ORIGINAL SÓ PODERÃO SER FEITAS PELO PROFISSIONAL QUE O TENHA ELABORADO." (* LEI FEDERAL 5194, DE 29 DE JUNHO DE 1973, ARTIGO 18)	ÁREA TOTAL: 759,00m²	DATA: 08/2023	LOCAL: RUA VITORINO ROGGIA FAXINAL DO SOTURNO/RS	PRANCHA: 04/05	RESP. TÉCNICO: ENG. CIVIL CARLOS AUGUSTO PRETZEL CREA/RS: 202.735	PREFEITURA MUNICIPAL DE FAXINAL DO SOTURNO PREFEITO: SR. CLÓVIS ALBERTO MONTAGNER